


NOVOSTAVBA RODINNÉHO DOMU

KATASTRÁLNÍ ÚZEMÍ HOLANY
_PŮDORYS 2.NP

REVIZE ROZMĚRŮ

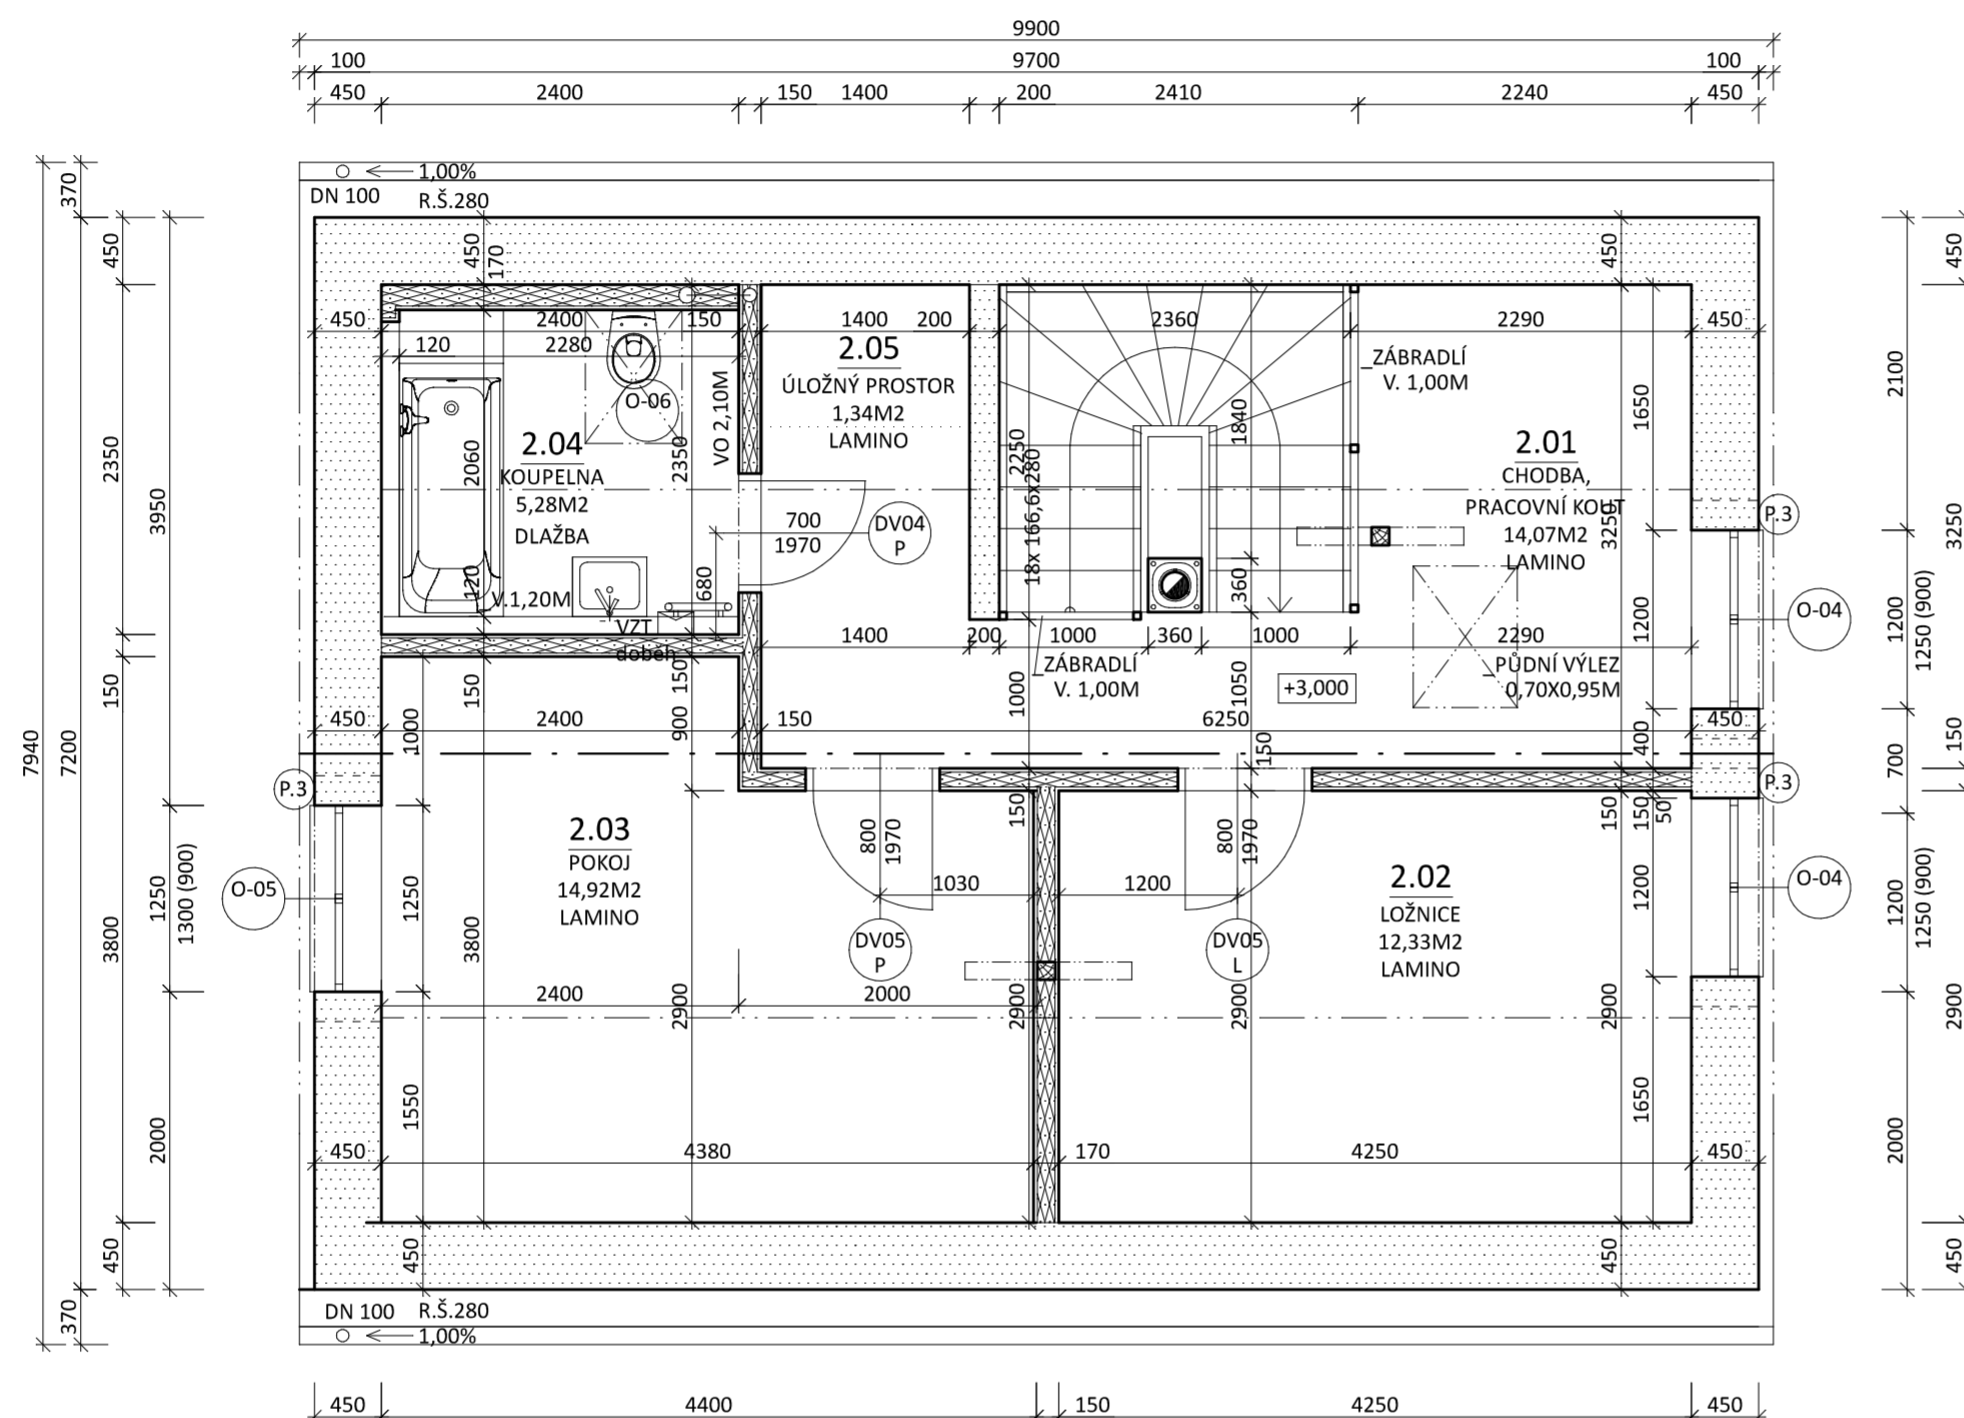

VÝPIS MÍSTNOSTÍ

OZN. NA VÝKRESU	ÚČEL MÍSTNOSTI	PLOCHA [M2]	PODLAHOVÁ KRYTINA	POVRCH STĚN
2.01	CHODBA PRACOVNÍ KOUT	14,07	LAMINÁTOVÁ PODLAHA	SDK KCE, MALBA
2.02	LOŽNICE	12,33	LAMINÁTOVÁ PODLAHA	SDK KCE, MALBA
2.03	POKOJ	14,92	LAMINÁTOVÁ PODLAHA	SDK KCE, MALBA
2.04	KOUPELNA	5,28	KERAMICKÁ DLAŽBA	SDK KCE GKBI, OBKLAD V. 2,10M, FIN. TM., MALBA
2.05	ÚLOŽNÝ PROSTOR	1,34	LAMINÁTOVÁ PODLAHA	SDK KCE, MALBA
1.06	SCHODIŠŤOVÝ PROSTOR	5,24	DŘEVĚNÉ SCHODIŠŤE	SDK KCE, MALBA

VÝPIS PŘEKLADŮ

OZN. NA VÝKRESU	TYP PŘEKLADU SKLADBA	POČET KS	ROZMĚR MM	SCHEMA
P.3	NOP 250-1750 NOP 200-1750	03 03	250x249x1750 200x249x1750	

LEGENDA HMOT

- YTONG TEPELNĚIZOLAČNÍ TVÁRNICE LAMBDA YQ, PDK, TL. ZDIVA BEZ OMÍTEK 450MM, ROZMĚR 499x249x450MM
 - YTONG ZDÍČÍ MALTA, PLNOPLOŠNÉ MALTOVÁNÍ LOŽNÉ SPÁRY, MALTOVÉLOŽE TL. 1-3MM
 - ZALOŽENÍ 1.ŘADY ZDIVA, TL. 375MM, NA YTONG ZAKLÁDACÍ MALTU TEPELNĚIZOLAČNÍ
 - PŘEKLADY ULOŽENY DO MALTOVÉHO LOŽE TL. 1-3MM
- YTONG TVÁRNICE STATIK, HL, TL. ZDIVA BEZ OMÍTEK 200MM, ROZMĚR 599x249x200MM
 - YTONG ZDÍČÍ MALTA, PLNOPLOŠNÉ MALTOVÁNÍ LOŽNÉ SPÁRY, MALTOVÉLOŽE TL. 1-3MM
- SDK KONSTRUKCE, PŘÍČKY, TL. 150MM
 - 112 RESP 2X OPLÁŠTĚNÍ SDK WHITE, VÝPLŇ MINERÁLNÍ VATA
- KOMÍNOVÉ TĚLESO, REF. SCHIEDEL, PRŮMĚR 180MM PRO ÚČINNOST ZDROJE 10KW
 - VÍCEVRSTVÝ IZOLOVANÝ KOMÍN S TĚNKOSTĚNNOU KERAMICKOU VLOŽKOU
 - NAPOJENÍ DLE KRBOVÉHO TĚLESA
 - DILATOVÁN OD ZDĚNÝCH KONSTRUKCÍ MINERÁLNÍM PÁSEM TL. 20MM
 - MINIMÁLNÍ VZDÁLENOST HOŘLAVÝCH KONSTRUKCÍ 50MM
 - MINIMÁLNÍ VÝŠKA KOMÍNU NAD STŘEŠNÍM HRBELEM JE 650MM
 - ZŘÍZENÍ VYMETACÍ OTVOR V PŮDNÍM PROSTORU
 - ZŘÍZENÍ VYBÍRACÍ OTVOR PŘI PADĚ KOMÍNU

POZNÁMKA KOUPELNA

- PŘEDSTĚNA Z SDK TL. 100MM V KOUPELNĚ ZA UMYVADLEM, VÝŠKA 1,20M
- PŘEDSTĚNA Z SDK TL. 150MM V KOUPELNĚ ZA WC, VÝŠKA 1,20M
- NA VEŠKERÉ SDK KONSTRUKCE BUDE POUŽITÝ SÁDROKARTONOVÉ DESKY DO VLHKÉHO PROSTŘEDÍ GKBI
- POD DLAŽBOU STĚRKOVÁ HYDROIZOLACE, HI VYTAŽENÁ 150MM NA STĚNU, OPRACOVÁNÍ DETAILŮ
- POD VANOU A KOLEM VADY HYDROIZOLAČNÍ STĚRKA POD OBKLADEM DO VZDÁLENOSTI 0,60M OD HRANY VANY. ROZSAH OBKLADŮ PŘI ŠIKMINĚ DLE STAVEBNÍKA
- OMÍTKY V KOUPELNĚ BUDOU POD OBKLADEM JÁDROVÉ, SÁDROVÉ NEPOUŽÍVAT POD OBKLADEM
- NAD OBKLADEM NATAŽENA FINIŠOVACÍ SÁDROVÁ STĚRKA
- DRUH DLAŽEB, OBKLADŮ, ROHOVÝCH LIŠŤ A SILIKONŮ DLE VÝBĚRU STAVEBNÍKA
- DLAŽBU UKONČIT POD DVEŘNÍM KŘÍDLEM, OSADIT PŘECHODOVOU LIŠŤU
- VZT - NAMONTOVÁN VENTILÁTOR, NAPOJENÍ NA SVĚTELNÝ OKRUH, ČASOVÝ DOBĚH
 - POTRUBÍ V SDK PŘÍČCE VYVEDENO NA STŘEŠNÍ ROVINU, OSAZENA VENTILAČNÍ HLAVICE. NA SPDNÍ ČÁSTI NAMONTOVÁNA KONDENZAČNÍ JÍMKA S ODTOKEM DO PŘIPOJOVACÍHO OTRUBÍ UMYVADLA.
 - POTRUBÍ V CELÉ DÉLCE OPATŘENO TEPELNOU IZOLACÍ

- ROZVODY UT A ELEKTRO VEDENÉ V PODLAZE BUDOU VEDENY V ÚROVNI BETOVÉ DLAŽBY, KTERÁ BUDE VYNECHÁNA V NEZBYTNĚ NUTNÁ DRÁŽKA
- NA ROZVODY V DRÁŽCE BUDE POLOŽENA OCHRANNOU GEOTEXTILIE A POLOŽENA DŘEVOTŘÍŠKOVÁ DESKA PO H.H. PŘÍLEHLÉ BETONOVÉ DLAŽBY
- U OKEN BUDOU NAMONTOVÁNY PARAPETY S BOČNÍMI KRYTKAMI, V EXTERIÉRU POPLASTOVANÝ PLECH V INTERIÉRU PLASTOVÉ. V EXTERIÉRU BUDE FINÁLNÍ FASÁDA PŘETAŽENA PŘES BOČNÍ KRYTKY PARAPETŮ. V INTERIÉRU BUDOU KRYTKY PŘIRAŽENY NATĚSNĚ KE ŠPALETÁM A ZAAKRYLOVÁNY
- ZDIVO BUDE OMÍTNUTO SÁDROVÝMI OMÍTKAMI, KRITICKÁ MÍSTA U NADPRAŽÍ A PARAPETŮ BUDOU PŘEBANDÁŽOVÁNA PELINKOU PRO MINIMALIZACI TRHLIN
- SDK KCE BUDOU OSAZENY ROHOVÝMI PROFILY, KOUTY PŘEKRYTOVÁNY, PAROTĚSNÁ IZOLACE REF. KNAUF HOMESAL LDS 100, RÁDNĚ PROVEDENA, OPRACOVANÉ DETAILY, POUŽITÉ SYSTÉMOVÝCH PROSTUPEK. V KOUPELNĚ POUŽIT IMPREGNOVANÉ DESKY DO VLHKÉHO PROSTŘEDÍ, OZN. GKBI
- POD DVEŘNÍMI KŘÍDLY OSAZENY PŘECHODOVÉ LIŠŤY
- PŮDNÍ CHODY NAMONTOVAT VČ. PAROTĚSNÉ ZÁBRANY, DODATEČNĚ ZATEPLIT POKUD NEBUDE PROVEDENO Z VÝROBY



_RODINNÝ DŮM
±0,000 = 262,750m.n.m.B.p.v.

ODPOVĚDNÝ PROJEKTANT	ING. JIŘÍ MORAVEC	
STAVEBNÍK	MICHAL VÁGNER BOREK 16, 470 02 ZAHRÁDKY	
MÍSTO STAVBY	KATASTRÁLNÍ ÚZEMÍ HOLANY (640735), P.P.Č.195/29	
AKCE	NOVOSTAVBA RODINNÉHO DOMU K.Ú. HOLANY, P.P.Č.195/29	FORMÁT 1XA4 DATUM 01/2020 STUPEŇ PD DSP ZAKÁZKOVÉ ČÍSLO 201909
ČÁST	D.1.1 ARCHITEKTONICKO - STAVEBNÍ ŘEŠENÍ	MĚŘÍTKO VÝKRESU 1:50
OBSAH	REVIZE - PŮDORYS 2.NP	ČÍSLO VÝKRESU D.1.1.4