


NOVOSTAVBA RODINNÉHO DOMU

KATASTRÁLNÍ ÚZEMÍ HOLANY

ŘEZ A - A'

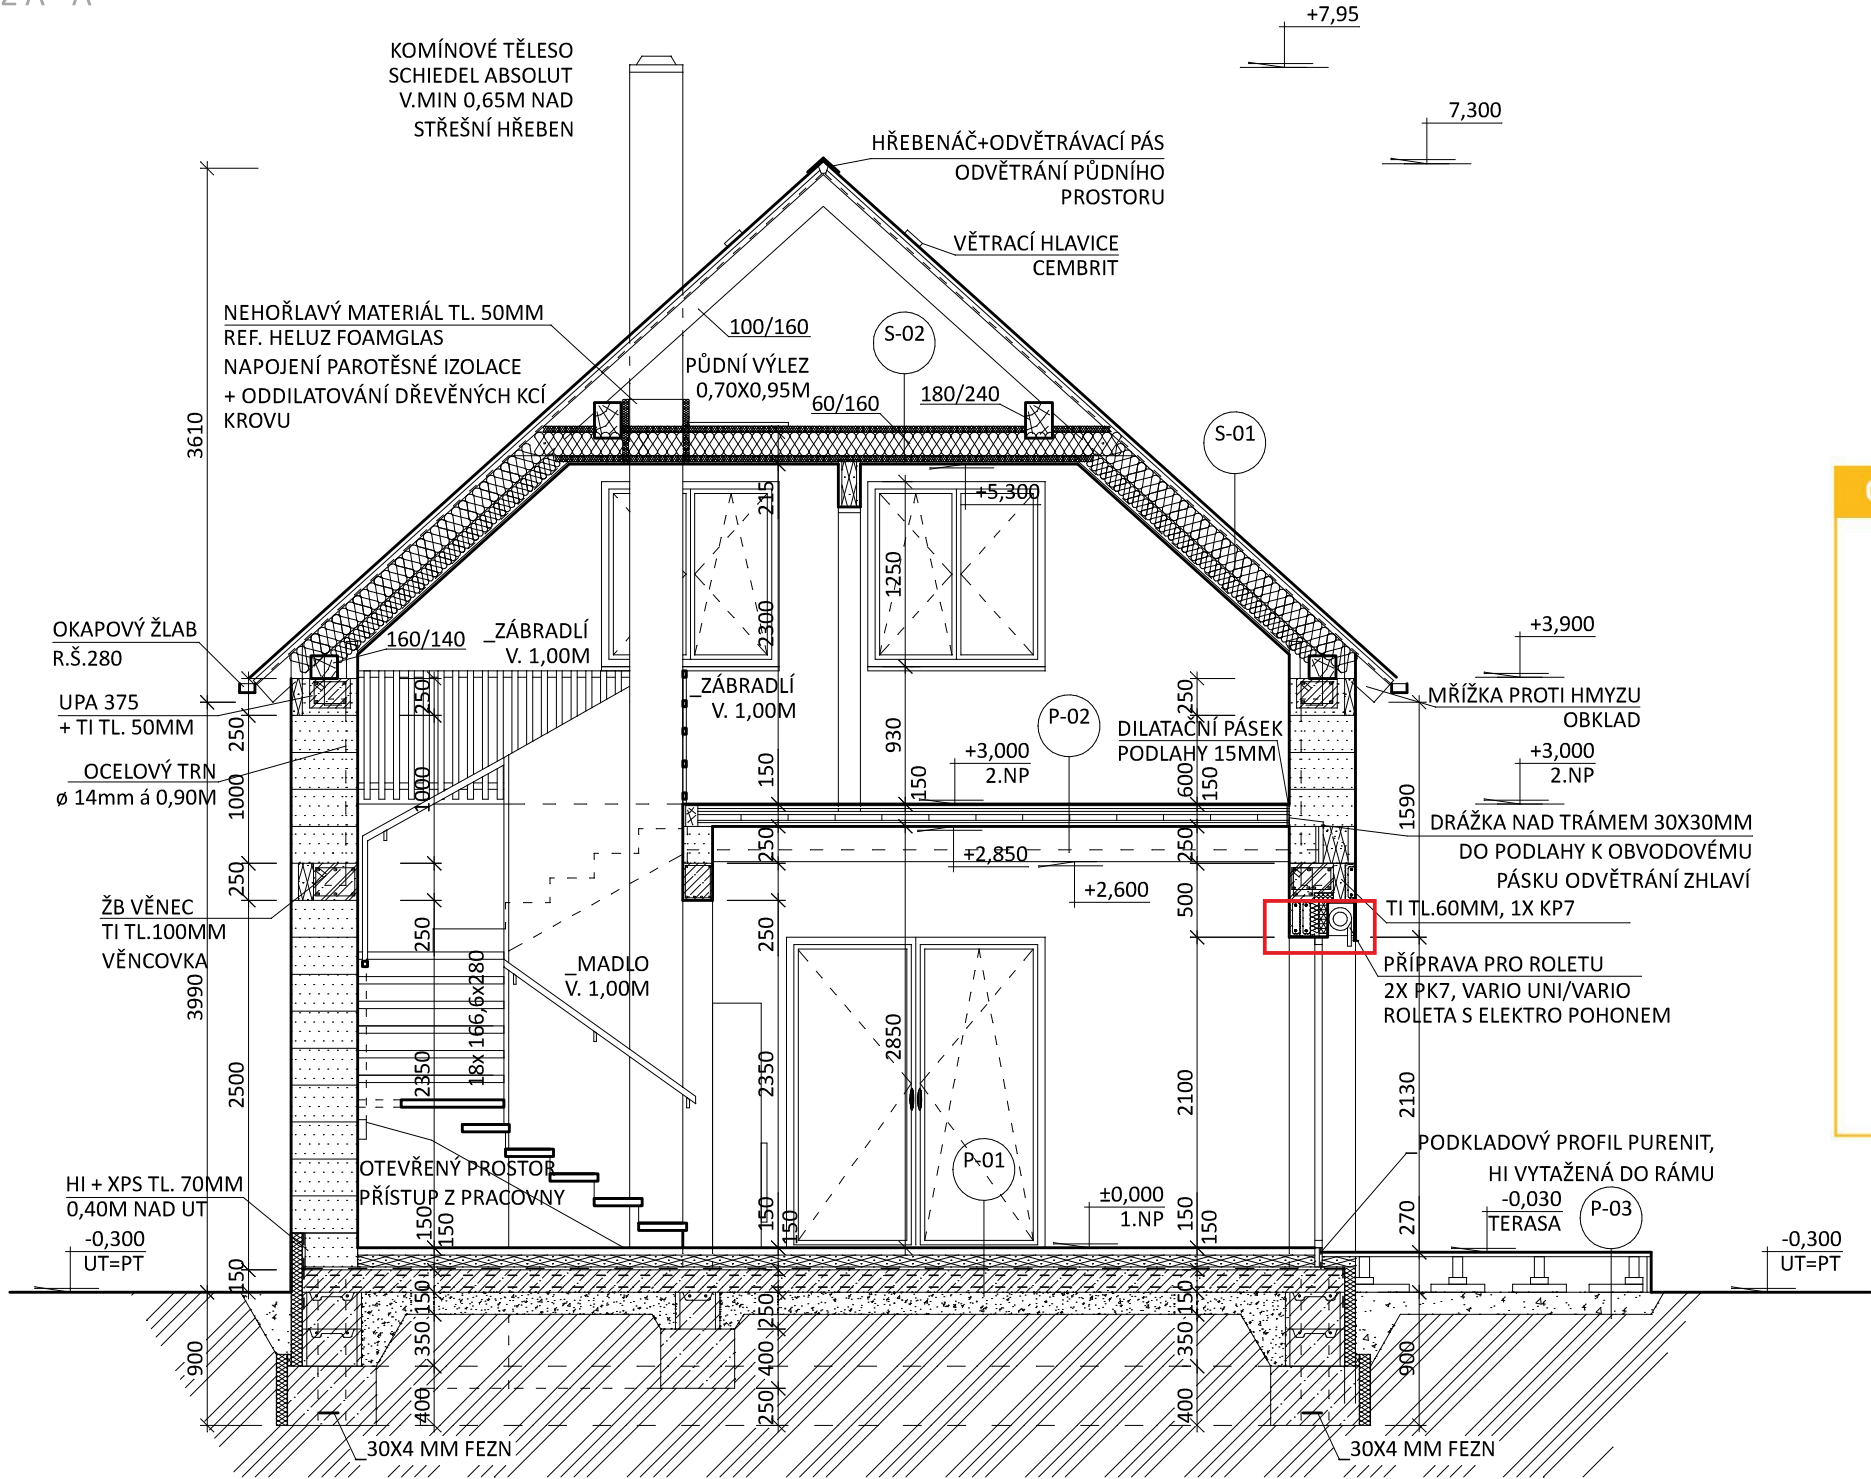

LEGENDA HMOT

- _YTONG TEPELNĚIZOLAČNÍ TVÁRNICE LAMBDA YQ, PDK, TL. ZDIVA BEZ OMÍTEK 450MM, ROZMĚR 499x249x450MM
- _YTONG ZDÍČÍ MALTA, PLNOPLOŠNÉ MALTOVÁNÍ LOŽNÉ SPÁRY, MALTOVÉLOŽE TL. 1-3MM
- _ZALOŽENÍ 1.ŘADY ZDIVA, TL. 375MM, NA YTONG ZAKLÁDACÍ MALTU TEPELNĚIZOLAČNÍ
- _PŘEKLADY ULOŽENY DO MALTOVÉHO LOŽE TL. 1-3MM
- _SDK KONSTRUKCE, PŘÍČKY, TL. 150MM
- _112 RESP 2X OPLÁŠTĚNÍ SDK WHITE, VÝPLŇ MINERÁLNÍ VATA
- _PODKLADNÍ ŽB DESKA TL. 150MM, C16/20, Ø 8MM, OKA 150X150MM
- _BETON ZÁKLADOVÝCH PASŮ C16/20


POZNÁMKA

- V MÍSTĚ STŘEŠNÍHO VÝLEZU POCHŮZÍ PODLAHA CCA 1,0X2,0M, ZVÝŠENÁ, TI TL. 240MM
- PODLAHA V KOUPELNĚ - ŠTĚRKOVÁ HYDROIZOLACE POD DLAŽBOU A OBKLADEM
- BUDE PROVEDENO PROVÁZÁNÍ ŽB VĚNCŮ, Ø 14MM, á 0,9M, CELKEM 28KS

LEGENDA

- S-01
- SKLÁDANÁ STŘEŠNÍ KRYTINA REF. CEMBRIT, ŠEDÝ ODTÍN
 - LATĚ 40X60MM
 - KONTRALATĚ 40X60MM, VĚTRANÁ MEZERA
 - DHV DOPLŇKOVÁ HYDROIZOLAČNÍ VRSTVA
 - POJISTNÁ HYDROIZOLACE, DIFUZNĚ OTEVŘENÁ FOLIE REF. GUTTAFL DO 135 S PLUS, KONTAKTNÍ
 - TEPELNÁ IZOLACE, MEZI KROKVE, TL. 160MM MINERÁLNÍ VATA, $\lambda=0,037$ W/MK
 - PAROTĚSNÁ ZÁBRANA, PÁSKY, PROSTUPKY REF. KNAUF HOMESAL LDS 100
 - TEPELNÁ IZOLACE TL. 100MM, MINERÁLNÍ VATA, $\lambda=0,037$ W/MK
 - SDK KCE PODHLEDU TL. 120MM, SDK WHITE TL. 12,5MM
- S-02
- TEPELNÁ IZOLACE. MEZI/NAD KLEŠTINY TL. 220MM

Obr. 50. Vzorová řešení železobetonových nosníků (překladů) vybetonovaných do

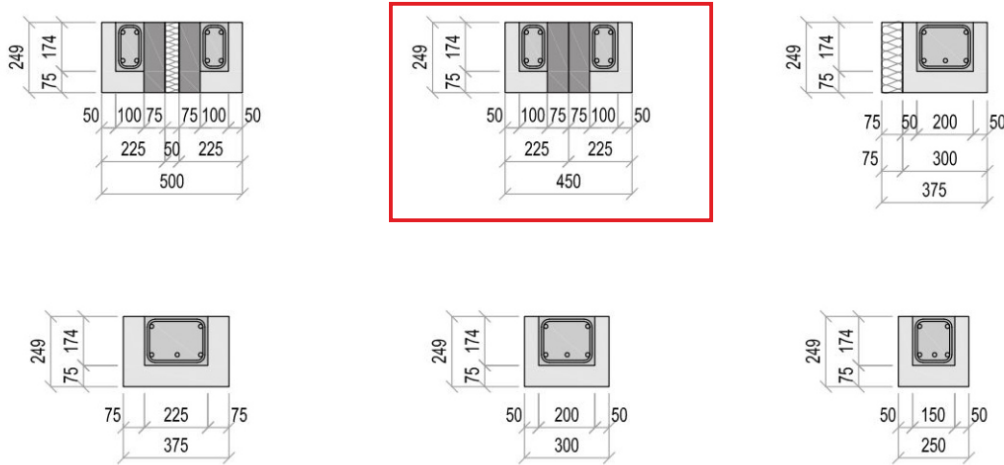

- PRKENNY ZAKLOP
- OCELOVÝ ROŠT
- PATKY OCELOVÉHO ROŠTU
- HUTNĚNÝ ŠTĚRK 16/32
- ROSTLÝ TERÉN

ODPOVĚDNÝ PROJEKTANT	ING. JIŘÍ MORAVEC	 ING. JIŘÍ MORAVEC PROJEKČNÍ KANCELÁŘ tel.: +420 724 337 129 e-mail: moravec@moravec.pro web: www.moravec.pro	
STAVEBNÍK	MICHAL VÁGNER BOREK 16, 470 02 ZAHRÁDKY		
MÍSTO STAVBY	KATASTRÁLNÍ ÚZEMÍ HOLANY (640735), P.P.Č.195/29		
AKCE NOVOSTAVBA RODINNÉHO DOMU K.Ú. HOLANY, P.P.Č.195/29		FORMÁT	2XA4
		DATUM	01/2020
		STUPEŇ PD	DSP
		ZAKÁZKOVÉ ČÍSLO	201909
ČÁST	D.1.1 ARCHITEKTONICKO - STAVEBNÍ ŘEŠENÍ	MĚŘÍTKO VÝKRESU 1:50	
OBSAH	REVIZE - ŘEZ A - A'	ČÍSLO VÝKRESU D.1.1.5	