


NOVOSTAVBA RODINNÉHO DOMU

KATASTRÁLNÍ ÚZEMÍ HOLANY
_PŮDORYS 1.NP

REVIZE ROZMĚŘŮ

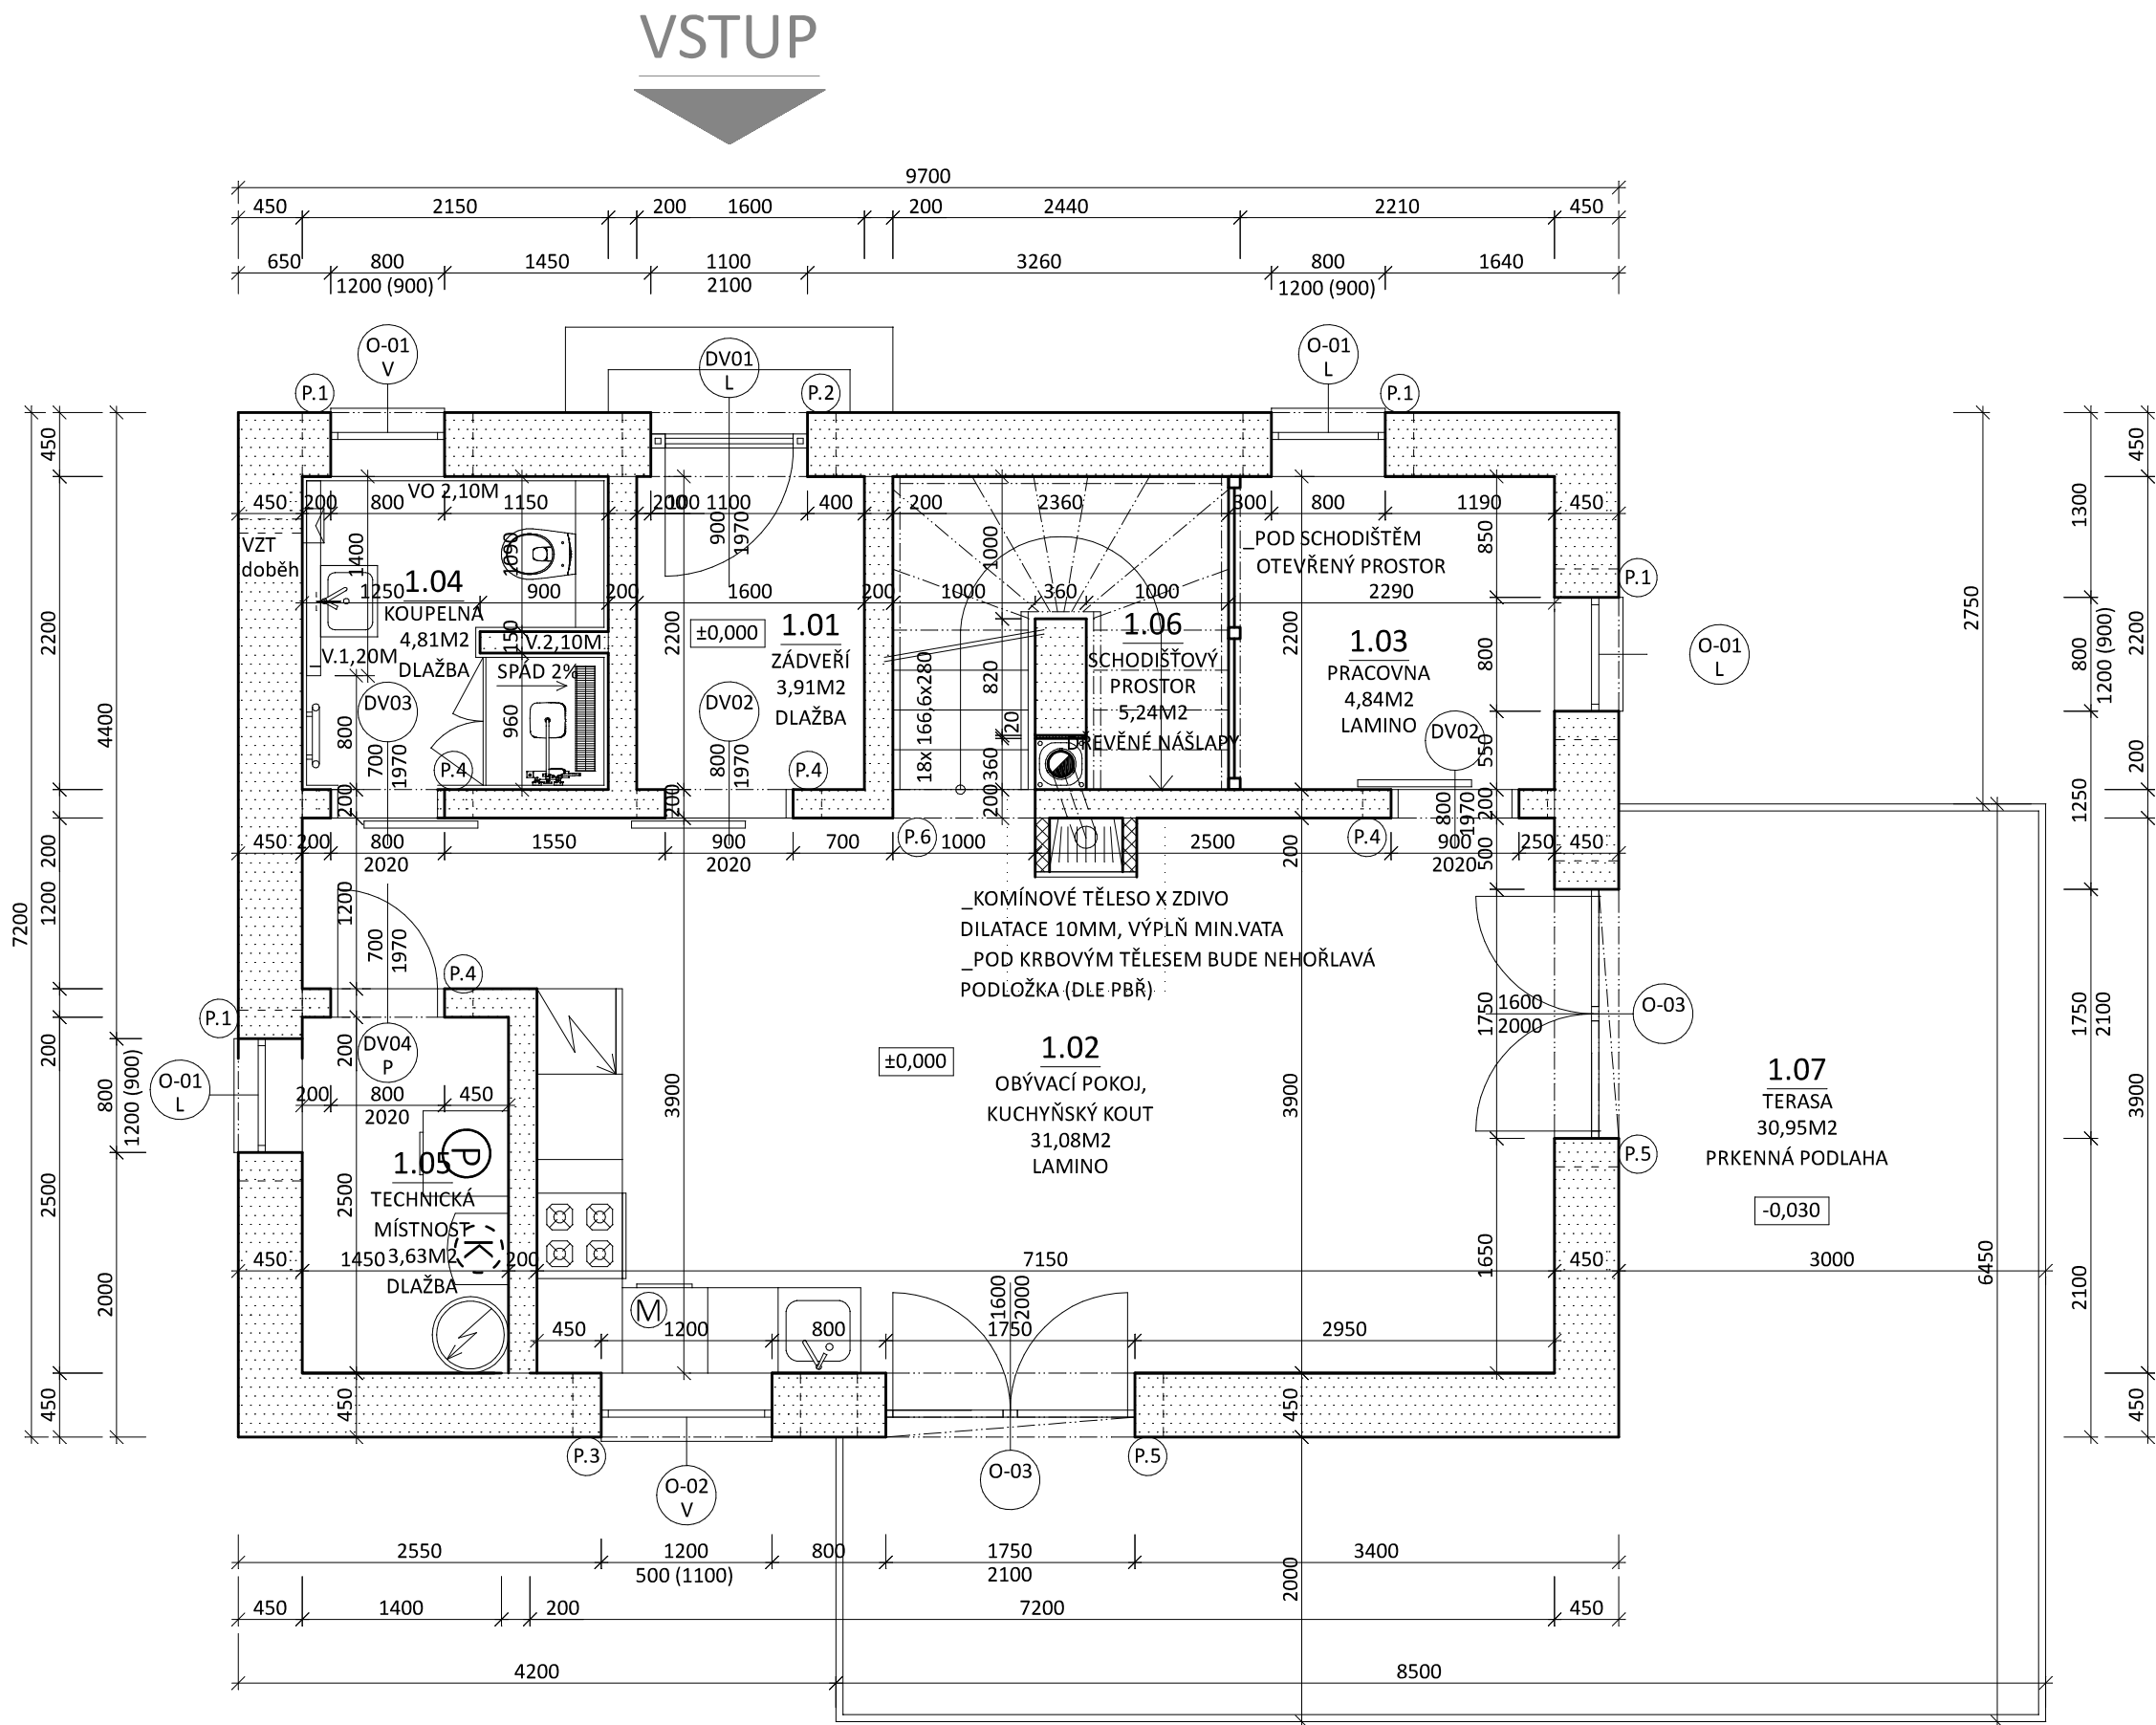

POZNÁMKA

- KOUPELNA
- PŘÍZDÍVKA TL. 100MM V KOUPELNĚ ZA UMYVADLEM, VÝŠKA 1,20M
 - PŘÍZDÍVKA TL. 150MM V KOUPELNĚ ZA WC, VÝŠKA 1,20M
 - DĚLÍCI STĚNA SPRCHOVÉHO KOUTU TL. 150MM VYZDĚNÁ DO VÝŠKY OBKLADU TJ. 2,10M
 - POD DLAŽBOU STĚRKOVÁ HYDROIZOLACE, HI VYTAŽENÁ 150MM NA STĚNU, OPRACOVÁNÍ DETAILŮ
 - OMÍTKY V KOUPELNĚ BUDOU POD OBKLADEM JÁDROVÉ, SÁDROVÉ NEPOUŽÍVAT POD OBKLADEM
 - NAD OBKLADEM NATAŽENA FINIŠOVACÍ SÁDROVÁ STĚRKA
 - VE SPRCHOVÉM KOUTU HYDROIZOLAČNÍ STĚRKA POD DLAŽBOU A DÁLE NA VÝŠKU OBKLADU, OPRACOVÁNÍ DETAILŮ KOLEM ODTOKOVÉHO ŽLÁBKU
 - SPRCHOVÝ KOUT SPÁDOVANÝ K ODTOKOVÉMU ŽLABU 2%, PŘECHODOVÁ LIŠTA POD KŘÍDLEM
 - DRUH DLAŽEB, OBKLADŮ, ROHOVÝCH LIŠT A SILIKONŮ DLE VÝBĚRU STAVEBNÍKA
 - DLAŽBU UKONČOVAT POD DVEŘNÍMI KŘÍDLY, OSADIT PŘECHODOVÉ LIŠTY
 - POSUVNÉ DVEŘE MONTOVANÉ NA STĚNU, DORAZ V ZÁRUBNÍ, KOUPEŇA WC ZÁMEK
 - VZT - NAMONTOVÁN VENTILÁTOR, NÁPOJENÍ NA SVĚTELNÝ OKRUH, ČASOVÝ DOBĚH
 - POTRUBÍ SKRZ ZEĎ NA FASÁDU, SPÁDOVANÉ S OKAPOVOU HRANOU KONDENZÁTU
 - DOBĚH BUDE NASTAVEN NA MAXIMUM A POSTUPNĚ UTUMOVÁN DLE ZKUSĚBNÍHO PROVOZU, VZHLEDEM K DŘEVĚNÉ STROPNÍ KCI JE NUTNÉ NEPRODLENĚ VLHKÝ VZDUCH ODVÁDĚT DO EXTERIÉRU
- TECHNICKÁ MÍSTNOST
- POD DLAŽBOU PROVEDENA STĚRKOVÁ HYDROIZOLACE, VYTAŽENA 150MM NA STĚNY
 - VYTAŽENÍ KANALIZAČNÍHO POTRUBÍ DO V. CCA 0,5M NAD PODLAHU, ZAUSTĚNÍ ODKAPU BOJLERU, MOŽNOST VYPOUŠTĚNÍ VODY Z TOPNÉHO SYSTÉMU, POPŘ. VODOVODNÍHO POTRUBÍ

- SCHODIŠTĚ DO 2.NP BUDE PROVEDENO DLE POŽADAVKŮ STAVEBNÍKA, PŘEDPOKLAD JE CELODŘEVĚNNÉ, SAMONOSTNÉ, KOTVENÉ DO OKOLNÍCH STĚN, PLNĚ STUPNICE A PODSTUPNICE. PODSTUPNICE ZAPUŠTĚNÉ S INSTALOVANÝM LED OSVĚTLENÍM. NA STRANĚ PRACOVNY OD STUPNICE PO STROP 1.NP CELOPLOŠNÁ VÝPLŇ, OD STUPNICE K PODLAZE JE UVAŽOVÁN OTEVŘENÝ PROSTOR. POSLEDNÍ STUPEŇ JE V ÚROVNI ZDIVA, BUDE OPATŘEN DŘEVĚNÝM OBKLADEM. VZDÁLENOST DŘEVĚNÝCH PRVKŮ 50MM OD KOMÍNOVÉHO TĚLESA.
- V PROSTORU PRACOVNY JE U KOMÍNOVÉHO TĚLESA VÝVOD KANALIZACE PRO ODTOK KONDENZÁTU Z KOMÍNOVÉHO TĚLESA, UKONČENÍ PROVĚST V RÁMCÍ PODLAHY OLEMOVÁNÍM PODLAHOVOU LIŠTOU, VÝVOD OPATŘIT ZÁPACHOVOU UZÁVĚRKOU S DOPOJENÍM ODTOKU KONDENZÁTU. V PŘÍPADĚ NEPROVEDENÍ, BUDE PODLAHA CELOPLOŠNĚ VIZ. POZN. VÝKRES KANALIZACE 1.NP
- FRANCOUZSKÁ OKNA OZN. O-03 BUDOU ULOŽENA NA PODKLADNÍ TEPELNĚ IZOLAČNÍ PROFIL Z PURENITU. HYDROIZOLACE PODKLADNÍHO BETONU BUDE VYTAŽENA DO RÁMU FRANCOUZSKÉHO OKNA. JE MOŽNÉ POUŽÍT SAMOLEPÍCÍ HYDROIZOLAČNÍ PÁS, POPŘ. HYDROIZOLAČNÍ STĚRKU DO VENKOVNÍHO PROSTŘEDÍ, OPRACOVÁNÍ DETAILŮ
- HYDROIZOLACE PODKLADNÍHO BETONU BUDE ZATAŽENA DO SPODNÍ ČÁSTI VSTUPNÍCH DVEŘÍ OZN. DV01, JE MOŽNÉ POUŽÍT SAMOLEPÍCÍ HYDROIZOLAČNÍ PÁS, POPŘ. HYDROIZOLAČNÍ STĚRKU DO VENKOVNÍHO PROSTŘEDÍ, OPRACOVÁNÍ DETAILŮ
- U OKEN BUDOU NAMONTOVÁNY PARAOETY S BOČNÍMI KRYTKAMI, V EXTERIÉRU POPLASTOVÁNY PLECH V INTERIÉRU PLASTOVÉ. V EXTERIÉRU BUDE FINÁLNÍ FASÁDA PŘETAŽENA PŘES BOČNÍ KRYTKY PARAPETŮ. V INTERIÉRU BUDOU KRYTKY PŘÍRAŽENY NATĚSNO KE ŠPALETÁM A ZAAKRYLOVÁNY
- ZDIVO BUDE OMÍTNUTO SÁDROVÝMI OMÍTKAMI, KRITICKÁ MÍSTA U NADPRAŽÍ A PARAPETŮ BUDOU PŘEBANDÁŽOVÁNA PELINKOU PRO MINIMALIZACI TRHLIN
- ZDIVO A OMÍTKA NEBUDE DOLÉHAT NA ZHLAVÍ TRÁMŮ, BUDE VYNECHÁNA DILATAČNÍ MEZERA CCA 50MM A PROVEDENO PRODYŠNÉ OLIŠTOVÁNÍ

VÝPIS MÍSTNOSTÍ


OZN. NA VÝKRESU	ÚČEL MÍSTNOSTI	PLOCHA [M2]	PODLAHOVÁ KRYTINA	POVRCH STĚN
1.01	ZÁDVEŘÍ	3,91	KERAMICKÁ DLAŽBA	SÁDROVÁ OMÍTKA, MALBA, OBKLAD SOKLU V.80MM
1.02	OBÝVACÍ POKOJ, KUCHYŇSKÝ KOUT	31,08	LAMINÁTOVÁ PODLAHA	SÁDROVÁ OMÍTKA, MALBA
1.03	PRACOVNA	4,84	LAMINÁTOVÁ PODLAHA	SÁDROVÁ OMÍTKA, MALBA
1.04	KOUPELNA	4,81	KERAMICKÁ DLAŽBA	JÁDROVÁ OMÍTKA, OBKLAD V. 2,10M, FINIŠOVACÍ TMEL, MALBA
1.05	TECHNICKÁ MÍSTNOST	3,63	KERAMICKÁ DLAŽBA	SÁDROVÁ OMÍTKA, MALBA, OBKLAD SOKLU V.80MM
1.06	SCHODIŠŤOVÝ PROSTOR	5,24	DŘEVĚNÉ SCHODIŠTĚ	SÁDROVÁ OMÍTKA, MALBA
1.07	TERASA	30,95	PRKENNÁ PODLAHA	FASÁDA

VÝPIS PŘEKLADŮ

OZN. NA VÝKRESU	TYP PŘEKLADU SKLADBA	POČET KS	ROZMĚR MM	SCHEMA
P.1	NOP 250-1250 NOP 200-1250	04 04	250x249x1250 200x249x1250	
P.2	NOP 250-1500 NOP 200-1500	01 01	250x249x1500 200x249x1500	
P.3	NOP 250-1750 NOP 200-1750	01 01	250x249x1750 200x249x1750	
P.4	NOP 200-1250	04	200x249x1250	
P.5	2+1 KP7 DL. 2,25M VARIO UNI/VARIO	02	DĚLKA 2250	
P.6	PŘEKLAD/VĚNEC	01	200x250xXX	BETON C 20/25 4+2KS R 10 505 ø12MM

LEGENDA HMOT

- YTONG TEPELNĚIZOLAČNÍ TVÁRNICE LAMBDA YQ, PDK, TL. ZDIVA BEZ OMÍTEK 450MM, ROZMĚR 499x249x450MM
- YTONG ZDÍCÍ MALTA, PLNOPLOŠNÉ MALTOVÁNÍ LOŽNÉ SPÁRY, MALTOVÉLOŽE TL. 1–3MM
- ZALOŽENÍ 1.ŘADY ZDIVA, TL. 375MM, NA YTONG ZAKLADACÍ MALTU TEPELNĚIZOLAČNÍ
- PŘEKLADY ULOŽENY DO MALTOVÉHO LOŽE TL. 1-3MM
- YTONG TVÁRNICE STATIK , HL, TL. ZDIVA BEZ OMÍTEK 200MM, ROZMĚR 599x249x200MM
- YTONG ZDÍCÍ MALTA, PLNOPLOŠNÉ MALTOVÁNÍ LOŽNÉ SPÁRY, MALTOVÉLOŽE TL. 1–3MM
- SYSTÉMOVÉ KRBOVÉ DESKY VČETNĚ MONTÁŽNÍHO PŘÍSLUŠENSTVÍ
- OBEZDĚNÍ KRBOVÉ VLOŽKY
- KOMÍNOVÉ TĚLESO, REF. SCHIEDEL, PRŮMĚR 180MM PRO ÚČINNOST ZDROJE 10KW
- VÍCEVRSTVÝ IZOLOVANÝ KOMÍN S TĚNKOSTĚNNOU KERAMICKOU VLOŽKOU
- NÁPOJENÍ DLE KRBOVÉHO TĚLESA
- DILATOVÁN OD ZDĚNÝCH KONSTRUKCÍ MINERÁLNÍM PÁSEM TL. 20MM
- MINIMÁLNÍ VZDÁLENOST HOŘLAVÝCH KONSTRUKCÍ 50MM
- MINIMÁLNÍ VÝŠKA KOMÍNU NAD STŘEŠNÍM HŘEBENEM JE 650MM
- ZŘÍZEN VYMETACÍ OTVOR V PŮDNÍM PROSTORU
- ZŘÍZEN VYBÍRACÍ OTVOR PŘI PADĚ KOMÍNU

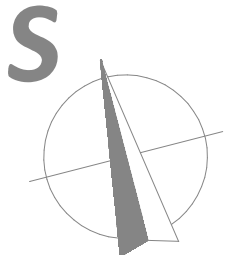

_RODINNÝ DŮM
±0,000 = 262,750m.n.m.B.p.v.

ODPOVĚDNÝ PROJEKTANT	ING. JIŘÍ MORAVEC	 tel.: +420 724 337 129 e-mail: moravec@moravec.pro web: www.moravec.pro	
STAVEBNÍK	MICHAL VÁGNER BOREK 16, 470 02 ZAHRÁDKY		
MÍSTO STAVBY	KATASTRÁLNÍ ÚZEMÍ HOLANY (640735), P.P.Č.195/29	FORMÁT	1XA4
AKCE		DATUM	01/2020
		STUPEŇ PD	DSP
ČÁST		ZAKÁZKOVÉ ČÍSLO	201909
OBSAH		MĚŘÍTKO VÝKRESU	1:50
REVIZE - PŮDORYS 1.NP		ČÍSLO VÝKRESU	D.1.1.3