


NOVOSTAVBA RODINNÉHO DOMU

KATASTRÁLNÍ ÚZEMÍ HOLANY

_ŘEZ A - A´

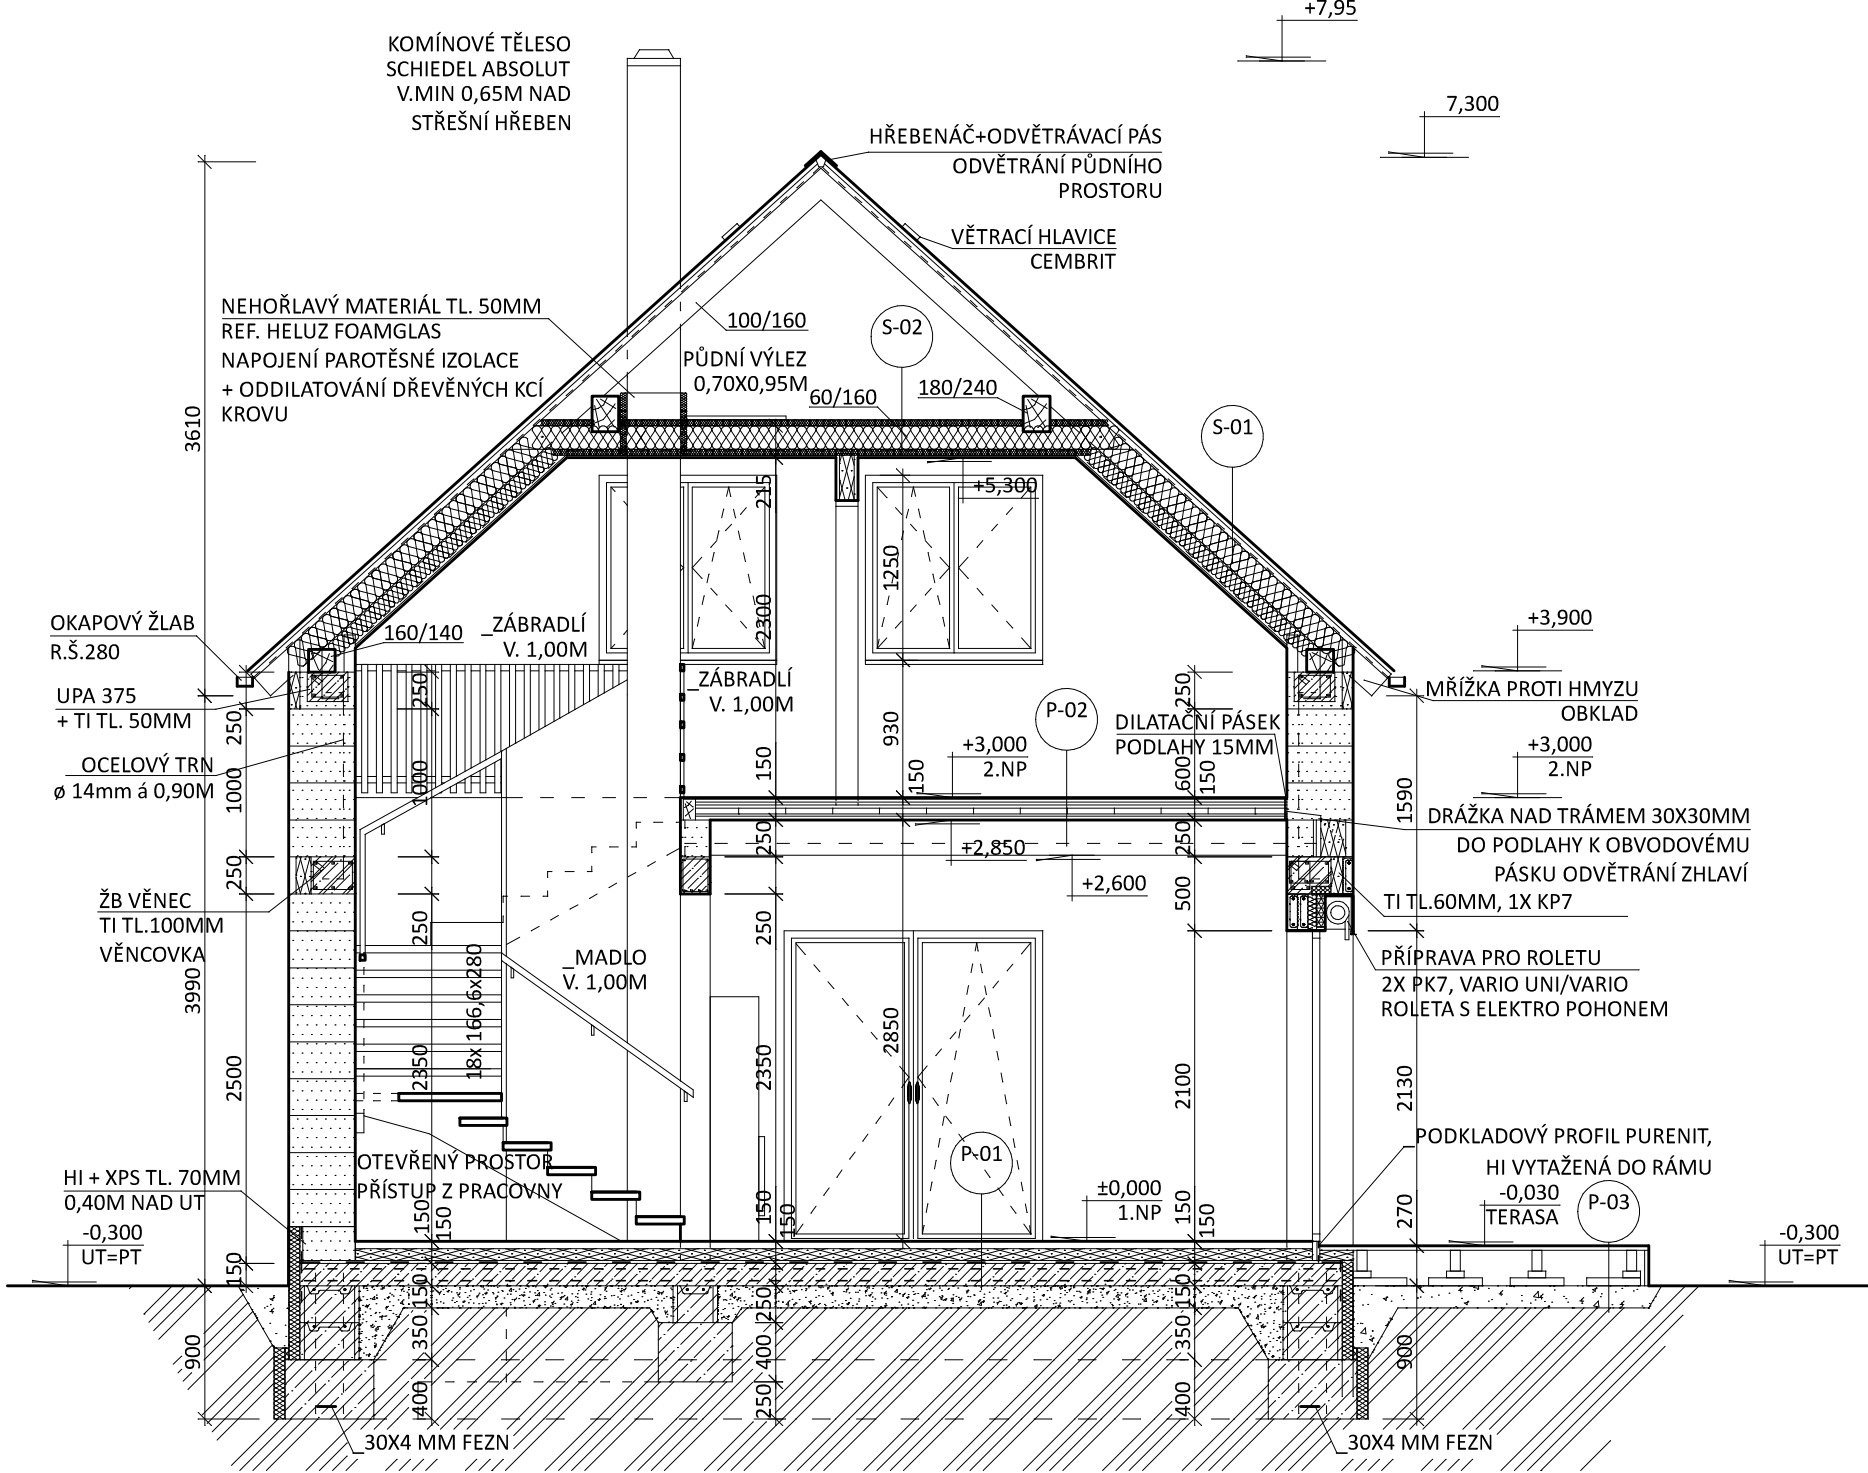

LEGENDA HMOT

- _YTONG TEPELNĚIZOLAČNÍ TVÁRNICE LAMBDA YQ, PDK, TL. ZDIVA BEZ OMÍTEK 450MM, ROZMĚR 499x249x450MM
 - YTONG ZDÍČÍ MALTA, PLNOPLOŠNÉ MALTOVÁNÍ LOŽNÉ SPÁRY, MALTOVÉLOŽE TL. 1–3MM
 - ZALOŽENÍ 1.ŘADY ZDIVA, TL. 375MM, NA YTONG ZAKLÁDACÍ MALTU TEPELNĚIZOLAČNÍ
 - PŘEKLADY ULOŽENY DO MALTOVÉHO LOŽE TL. 1-3MM
- _SDK KONSTRUKCE, PŘÍČKY, TL. 150MM
 - 112 RESP 2X OPLÁŠTĚNÍ SDK WHITE, VÝPLŇ MINERÁLNÍ VATA
- _PODKLADNÍ ŽB DESKA TL. 150MM, C16/20, Ø 8MM, OKA 150X150MM
 - _BETON ZÁKLADOVÝCH PASŮ C16/20

POZNÁMKA

- V MÍSTĚ STŘEŠNÍHO VÝLEZU POCHŮZÍ PODLAHA CCA 1,0X2,0M, ZVÝŠENÁ, TI TL. 240MM
- PODLAHA V KOUPELNĚ - STĚRKOVÁ HYDROIZOLACE POD DLAŽBOU A OBKLADEM
- BUDE PROVEDENO PROVÁZÁNÍ ŽB VĚNCŮ, Ø 14MM, á 0,9M, CELKEM 28KS

LEGENDA

- S-01
- SKLÁDANÁ STŘEŠNÍ KRYTINA REF. CEMBRIT, ŠEDÝ ODSÍN
 - LATĚ 40X60MM
 - KONTRALATĚ 40X60MM, VĚTRANÁ MEZERA
 - DHV DOPLŇKOVÁ HYDROIZOLAČNÍ VRSTVA
 - POJISTNÁ HYDROIZOLACE, DIFUZNĚ OTEVŘENÁ FOLIE
 - REF. GUTTAFOL DO 135 S PLUS, KONTAKTNÍ
 - TEPELNÁ IZOLACE, MEZI KROKVE, TL. 160MM
 - MINERÁLNÍ VATA, $\lambda=0,037$ W/MK
 - PAROTĚSNÁ ZÁBRANA, PÁSKY, PROSTUPKY
 - REF. KNAUF HOMESAL LDS 100
 - TEPELNÁ IZOLACE TL. 100MM, MINERÁLNÍ VATA, $\lambda=0,037$ W/MK
 - SDK KCE PODHLEDU TL. 120MM, SDK WHITE TL. 12,5MM
- S-02
- TEPELNÁ IZOLACE, MEZI/NAD KLEŠTINY TL. 220MM
 - MINERÁLNÍ VATA, $\lambda=0,037$ W/MK
 - PAROTĚSNÁ ZÁBRANA, PÁSKY, PROSTUPKY
 - REF. KNAUF HOMESAL LDS 100
 - TEPELNÁ IZOLACE TL. 40MM, MINERÁLNÍ VATA, $\lambda=0,037$ W/MK
 - SDK KCE PODHLEDU TL. 50MM, SDK WHITE TL. 12,5MM
- P-01
- LAMINO 10MM
 - ANHYDRIT TL. 40MM
 - SEPARAČNÍ PE FÓLIE, PROTI ZATEČENÍ ANHYDRIDU
 - TI TL. 100MM, EPS 150S, $\lambda=0,037$ W/MK
 - HYDROIZOLACE GLASTEK 40 SPECIAL, CELOPLOŠNĚ NATAVENA
 - PENETRAČNÍ NÁTĚR POD HI
 - PODKLADNÍ ŽB DESKA TL. 150MM, C16/20, Ø 8MM, OKA 150X150MM
 - ZHUTNĚNÝ ŠTĚRK 16/32
 - ROSTLÝ TERÉN
- P-02
- 10MM - LAMINO
 - 2X 20MM - RIGIDUR E20
 - 20MM - DŘEVOVLÁKNITÉ DESKY, OBJ.HM. 150KG/M3
 - 40MM - BETONOVÁ DLAŽBA, CELOPLONĚ, NASUCHO
 - 15MM - DŘEVOVLÁKNITÉ DESKY, OBJ.HM. 250KG/M3
 - 25MM - PRKNA P+D, POHLEDOVÁ
- P-03 KONSTRUKCE TERASY DLE DODAVATELE
- PRKENNÝ ZÁKLOP
 - OCELOVÝ ROŠT
 - PATKY OCELOVÉHO ROŠTU
 - HUTNĚNÝ ŠTĚRK 16/32
 - ROSTLÝ TERÉN

ODPOVĚDNÝ PROJEKTANT	ING. JIŘÍ MORAVEC	 ING. JIŘÍ MORAVEC PROJEKČNÍ KANCELÁŘ tel.: +420 724 337 129 e-mail: moravec@moravec.pro web: www.moravec.pro	
STAVEBNÍK	MICHAL VÁGNER BOREK 16, 470 02 ZAHRÁDKY		
MÍSTO STAVBY	KATASTRÁLNÍ ÚZEMÍ HOLANY (640735), P.P.Č.195/29		
AKCE	NOVOSTAVBA RODINNÉHO DOMU K.Ú. HOLANY, P.P.Č.195/29		FORMÁT 2XA4
			DATUM 01/2020
			STUPEŇ PD DSP
			ZAKÁZKOVÉ ČÍSLO 201909
ČÁST	D.1.1 ARCHITEKTONICKO - STAVEBNÍ ŘEŠENÍ		MĚŘÍTKO VÝKRESU 1:50
OBSAH	REVIZE - ŘEZ A - A´		ČÍSLO VÝKRESU D.1.1.5