


## LEGENDA MÍSTNOSTÍ

Č.M.	ÚČEL MÍSTNOSTI	m <sup>2</sup>
2.01	CHODBA	9,66
2.02	PRAČOVNA	10,33
2.03	WC	2,61
2.04	KOUPELNA	9,90
2.05	LOŽNICE	15,91
2.06	ŠATNA I	4,20
2.07	LOŽNICE	14,23
2.08	ŠATNA II	4,02
2.09	LOŽNICE	16,97
2.10	ŠATNA III	5,94
2.11	PRAČOVNA	9,53
2.12	TERASA	31,98

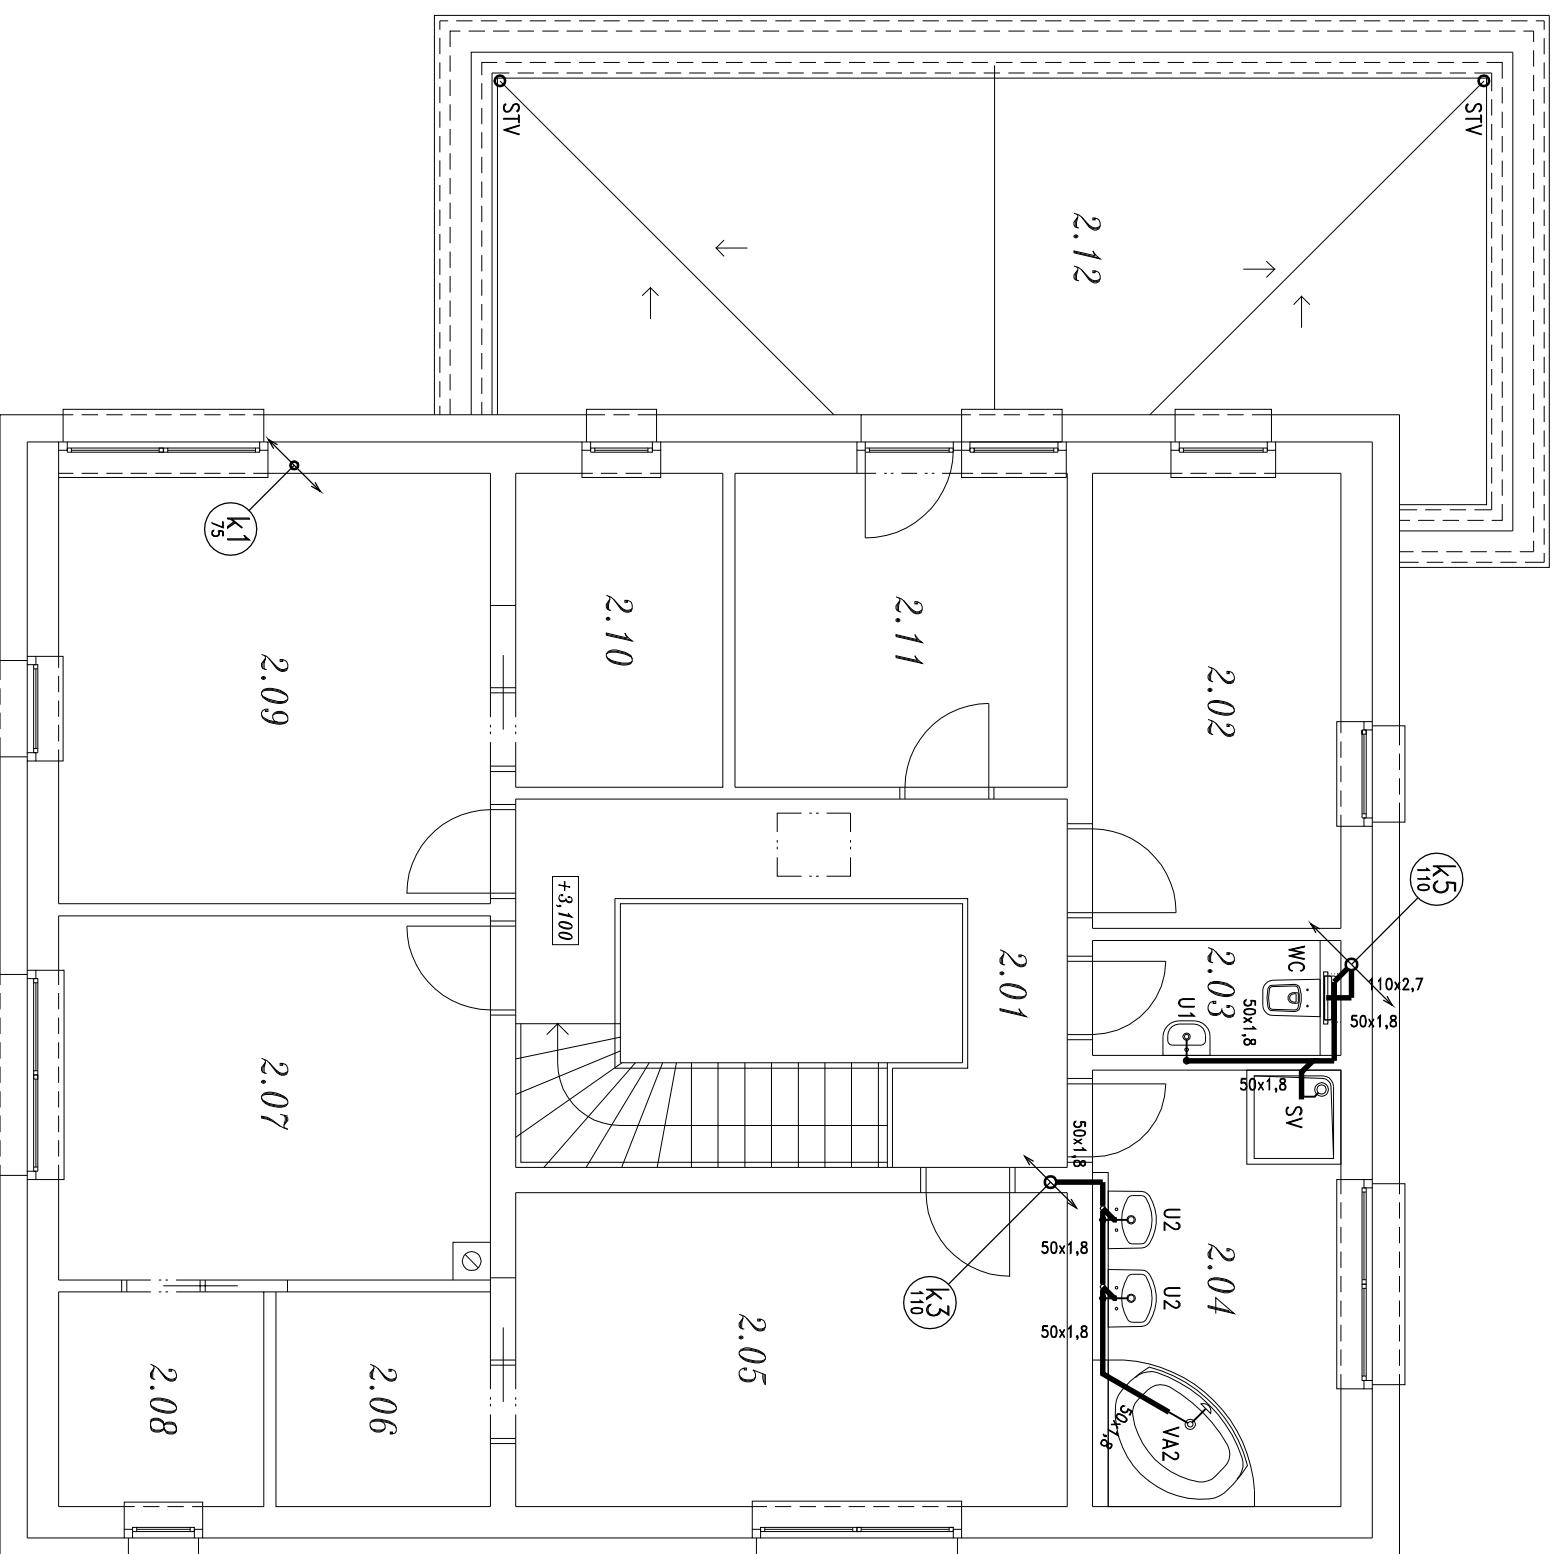

## POZNÁMKA :

PRO PŘÍROZENÍ POUŠŤOVACÍCH VENTILŮ NA VNITŘNÍ KANALIZACI BUDOU POUŽITY VTKY SE ZAPACHOVOU UZÁVĚKOU HL 20. VĚTRACÍ POTRUBÍ K1, K3 A K5 BUDE UVEDENO NAD STŘECHU. VĚTRACÍ POTRUBÍ K2 BUDE OPARĚNO PŘIVZDUŠŇOVACÍM VENTILEM HL 901.

NA SPRAŠKOVEM ODPAVNÍM POTRUBÍ K2, K3 A K5 BUDE POUŽIT ČISTÍCÍ KUS.

KOMINOVÁ PATA KOMINOVĚHO TĚLESA SCHIEDEL BUDE NAROLENA NA VNITŘNÍ KANALIZACI.

## LEGENDA :

- KANALIZAČNÍ POTRUBÍ Z PR TYP HT (POTRUBÍ JE ZNAČENO VNĚJŠÍ PRŮMĚR x TLUŠŤKA STĚNY)
- R REDUKCE NESOLUŠÁ, DLOUHÁ
  - ČK ČISTÍCÍ TVAROVKA (KRUIHOVÝ UZÁVĚR)
  - HL 20 KALICH PRO OKAPY + ZAPACHOVÁ UZÁVĚRKA
  - HL 138 PODOMÍTKOVÁ VODNÍ ZAPACHOVÁ UZÁVĚRKA PRO ODVOD KONDENZÁTU
  - HL 901 PŘIVZDUŠŇOVACÍ VENTIL NA HLADKÝ KONEC POTRUBÍ DN 75, DN 110
  - WC ZÁCHODOVÁ MÍŠA ZÁVĚSNÁ S MONTÁŽNÍM PRVKEM PRO WC
  - U1 UMÝVÁTKO 45 cm
  - U2 UMÝVADLO 55 cm
  - VA1 VANA 180 x 80 mm
  - VA2 VANA ROHOVÁ 140 x 140 mm
  - SV SPRCHOVÁ VANICKA ČTYRHCOVÁ 90 x 90 cm SE ZÁSTĚNKOU
  - D DŘEZ
  - PS PRAČKOVÝ SIFON
  - STV STŘEŠNÍ VPUST S VYHŘÍVÁNÍM

TATO DOKUMENTACE SLOUŽÍ POUZE PRO STAVEBNÍ ŘÍZENÍ A NENÍ PODKLADEM PRO MONTÁŽ !!

PLÁNNÍ MĚZTER PROJEKTU	ZODP. PROJEKTANT	VYPRACOVAL	KRESLIL
ING. LUBOŠ KÁNE	ING. MILAN GREČOR	JOSEF MAŠA	JOSEF MAŠA
MÍSTO STAVBY: ROSTOKLATEL, p.č. 650/12, 659/6, k.ú. ROSTOKLATEL			
STAVĚNÍK: SPŘEDKOCI s.r.o., PEŘESKÁ 1426/1, NOVÉ MĚSTO, 110 00 Praha 1			
DATUM: 08/2014			
STAVBA: <b>RODINNÝ DŮM</b>			
ČÁST PROJEKTU: ZDRAVOTNĚ TECHNICKÉ INSTALACE			
OBSAH VÝKRESU: VNITŘNÍ KANALIZACE – 2. NP			
GSEKVIS CZ, s.r.o. Křižkova 10/72 – Mladá Boleslav tel.: 568 845 000		Ing. Milan Greger – GREMI Projektování a inženýring přírodních a umělecko-historických památek 591 01 Zábřeh nad Sázavou 1	
FORMÁT:	6 A4	STUPEŇ:	SR
ARCH. Č.:	08/14	MĚŘÍTKO:	1:50
		ČÍSLO VÝKRESU:	D.1.4.ZTI-3
		MĚŘÍTKOVÁ V. mm:	