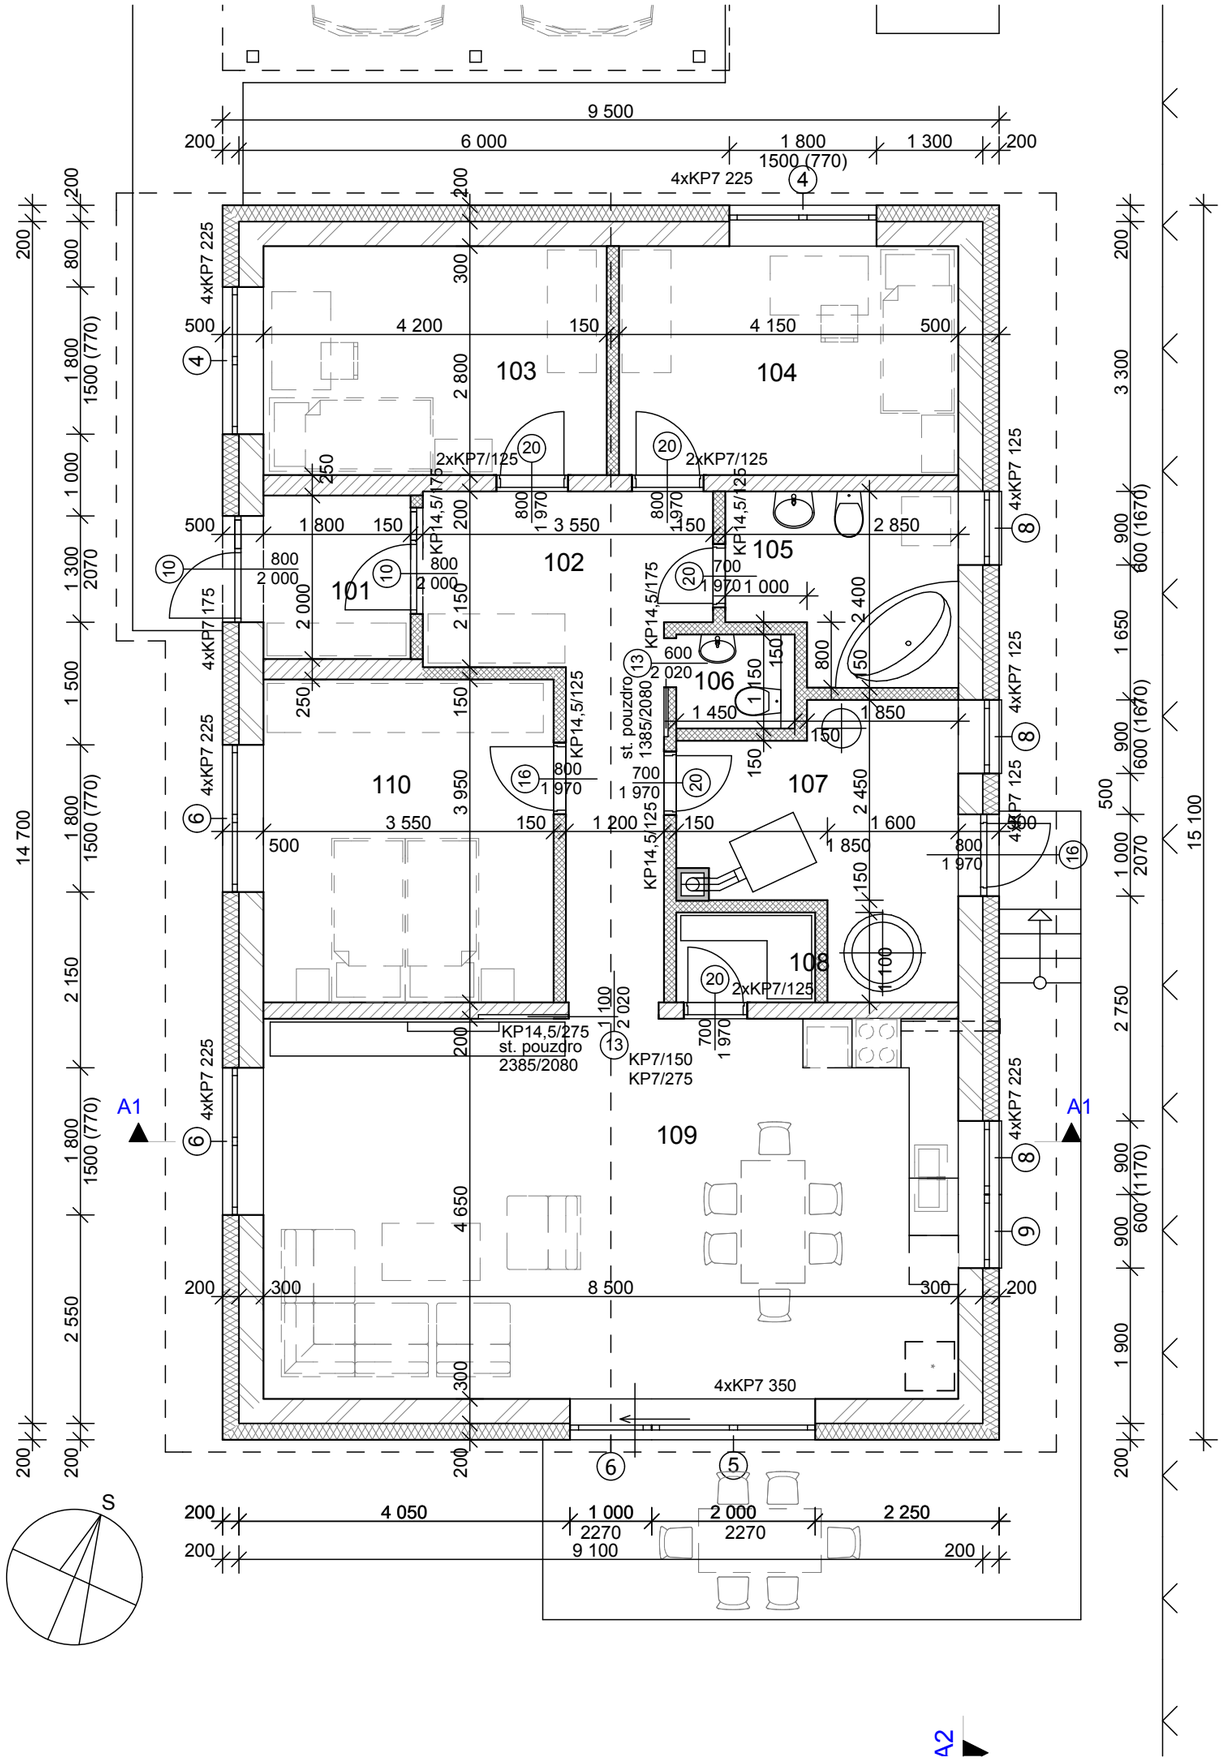

LEGENDA:

- obvodové zdivo Porotherm 30,P15, KZS /EPS 70F 200mm, tenkovrstvá probarvená omítka
- vnirřní nosné zdivo Porotherm 17,5 P10
- příčky Porotherm 14

POZNÁMKA:

stavební pouzdro dveří tl. 100 mm 600 - 1385/2080
stavební pouzdro dveří tl. 100 mm 1100 - 2385/2080
rozměry otvoru pro obložkové dveře
700 - 800/2020mm
800 - 900/2020mm
900 - 1000/2020 mm

výpis překladů
překlad KP 7 dl.1250 - 18ks
překlad KP 7 dl.150 - 1ks
překlad KP 7 dl.1750 - 4ks
překlad KP 7 dl.2250 - 20ks
překlad KP 7 dl.2750 - 1ks
překlad KP 7 dl.3500 - 4ks

překlad 14,5 dl.1250 - 3ks
překlad 14,5 dl.1750 - 2ks
překlad 14,5 dl.2750 - 1ks

montáž překladů a výztuž dle příručky Porotherm

LEGENDA MÍSTNOSTÍ				
OZN.	ÚČEL MÍSTNOSTI	PLOCHA	PODLAHOVÁ KRYTI..	POZNÁMKA
101	zádveří	3,6	keramická dlažba	
102	chodba	12,2	keramická dlažba	
103	pokoj	11,8	lamelová plovoucí	
104	pokoj	11,6	lamelová plovoucí	
105	koupelna	6,0	keramická dlažba	
106	wc	1,7	keramická dlažba	
107	technická místnost	7,5	keramická dlažba	
108	spíž	3,8	PVC	
109	obývací pokoj s kuchyní	39,5	lamelová plovoucí	
110	ložnice	14,0	lamelová plovoucí	
		111,7 m2		

HLAVNÍ ARCHITEKT	VYPRACOVAL	[redacted]
[redacted]	[redacted]	[redacted]
[redacted]		
[redacted] stavební		
[redacted]		
		[redacted]
		[redacted]
		[redacted]
		[redacted]
		050117
půdorys 1.NP		1:1, 1:75
		103

[redacted]
tel. [redacted]