


PŘÍČNÝ ŘEZ OBÝVACÍMÍSTNOSTÍ A-A

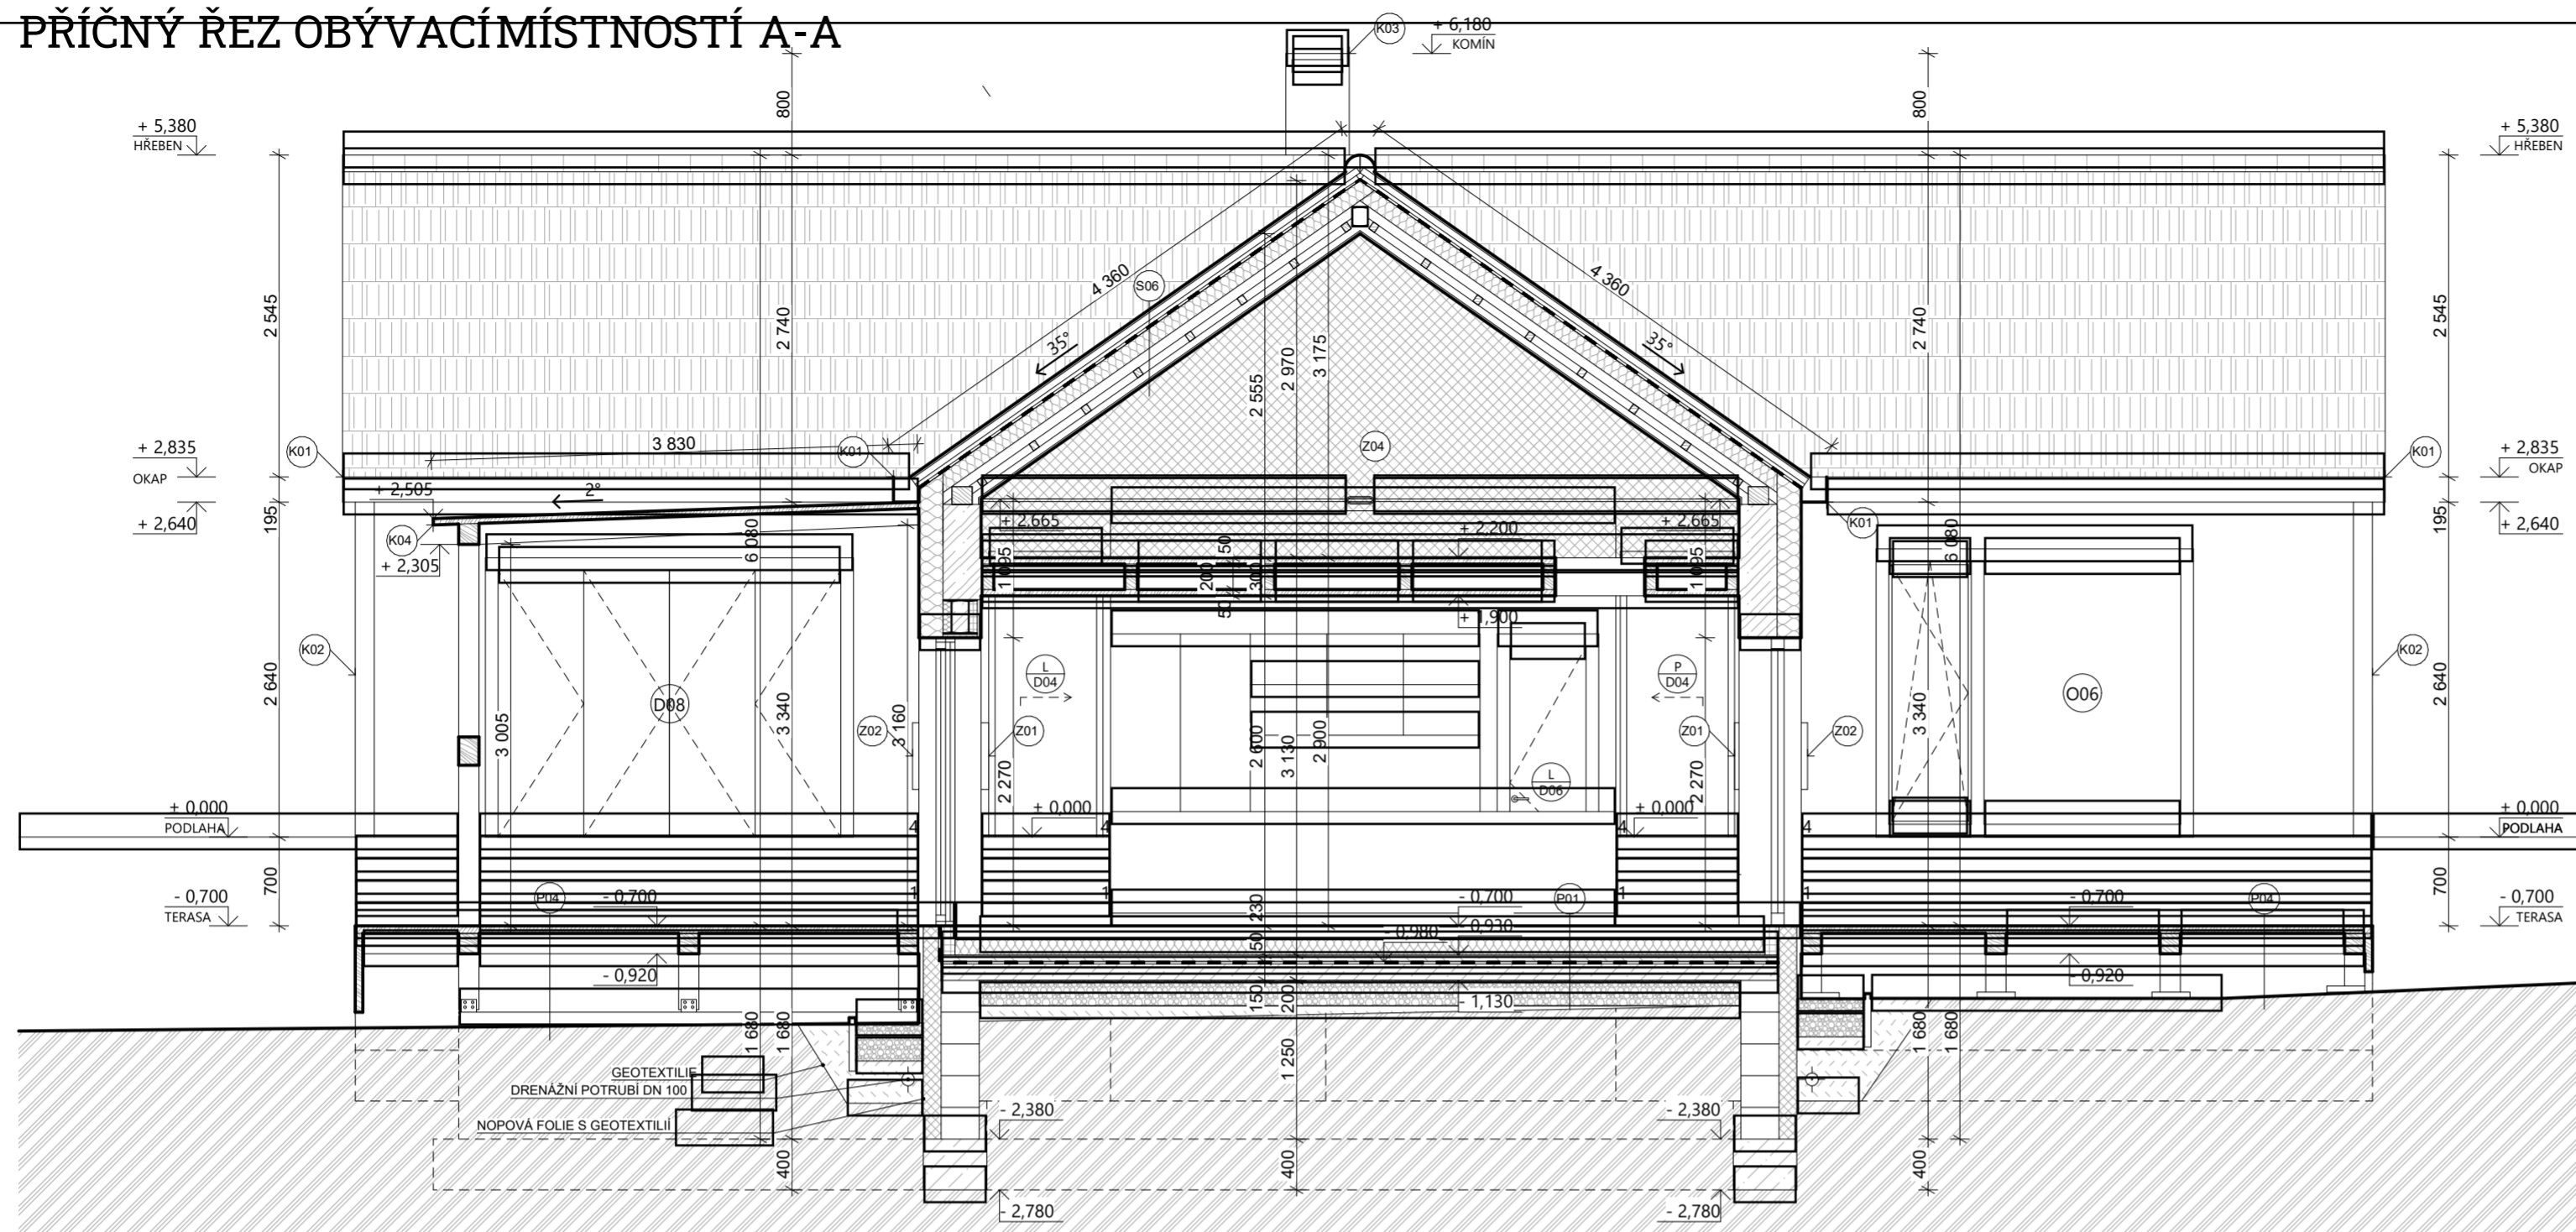


LEGENDA MATERIÁLŮ:

- Cihelné tvarovky - nosné zdivo
Cihla POROTHERM 44 EK0+, $\lambda = 0,088 \text{ W/mK}$, P8 - pro obvodové zdivo
Cihla POROTHERM 30 Profi, $\lambda = 0,175 \text{ W/mK}$, P10, P15 - pro vnitřní zdivo
Cihla POROTHERM 25 AKU SYM, $\lambda = 0,330 \text{ W/mK}$, P15, P20 - pro vnitřní zdivo
- Cihelné tvarovky - příčky
Cihla POROTHERM 11,5 Profi, $\lambda = 0,340 \text{ W/mK}$, P8, P10 - pro vnitřní příčky
- Beton prostý
- Dřevo
- Tepelná izolace - minerální vlna, $\lambda = 0,030 \text{ W/mK}$
- Tepelná izolace - XPS, $\lambda = 0,032 \text{ W/mK}$
- Zemina původní
- Kačírky - pro okapový chodník
- Zemní násyp

LEGENDA ZNAČEK:

- Okno
- Dveře
- Klempířské prvky
- Zámečnické prvky
- Skladba podlahy
- Skladba střechy / stropu

PODÉLNÝ ŘEZ OBÝVACÍMÍSTNOSTÍ B-B

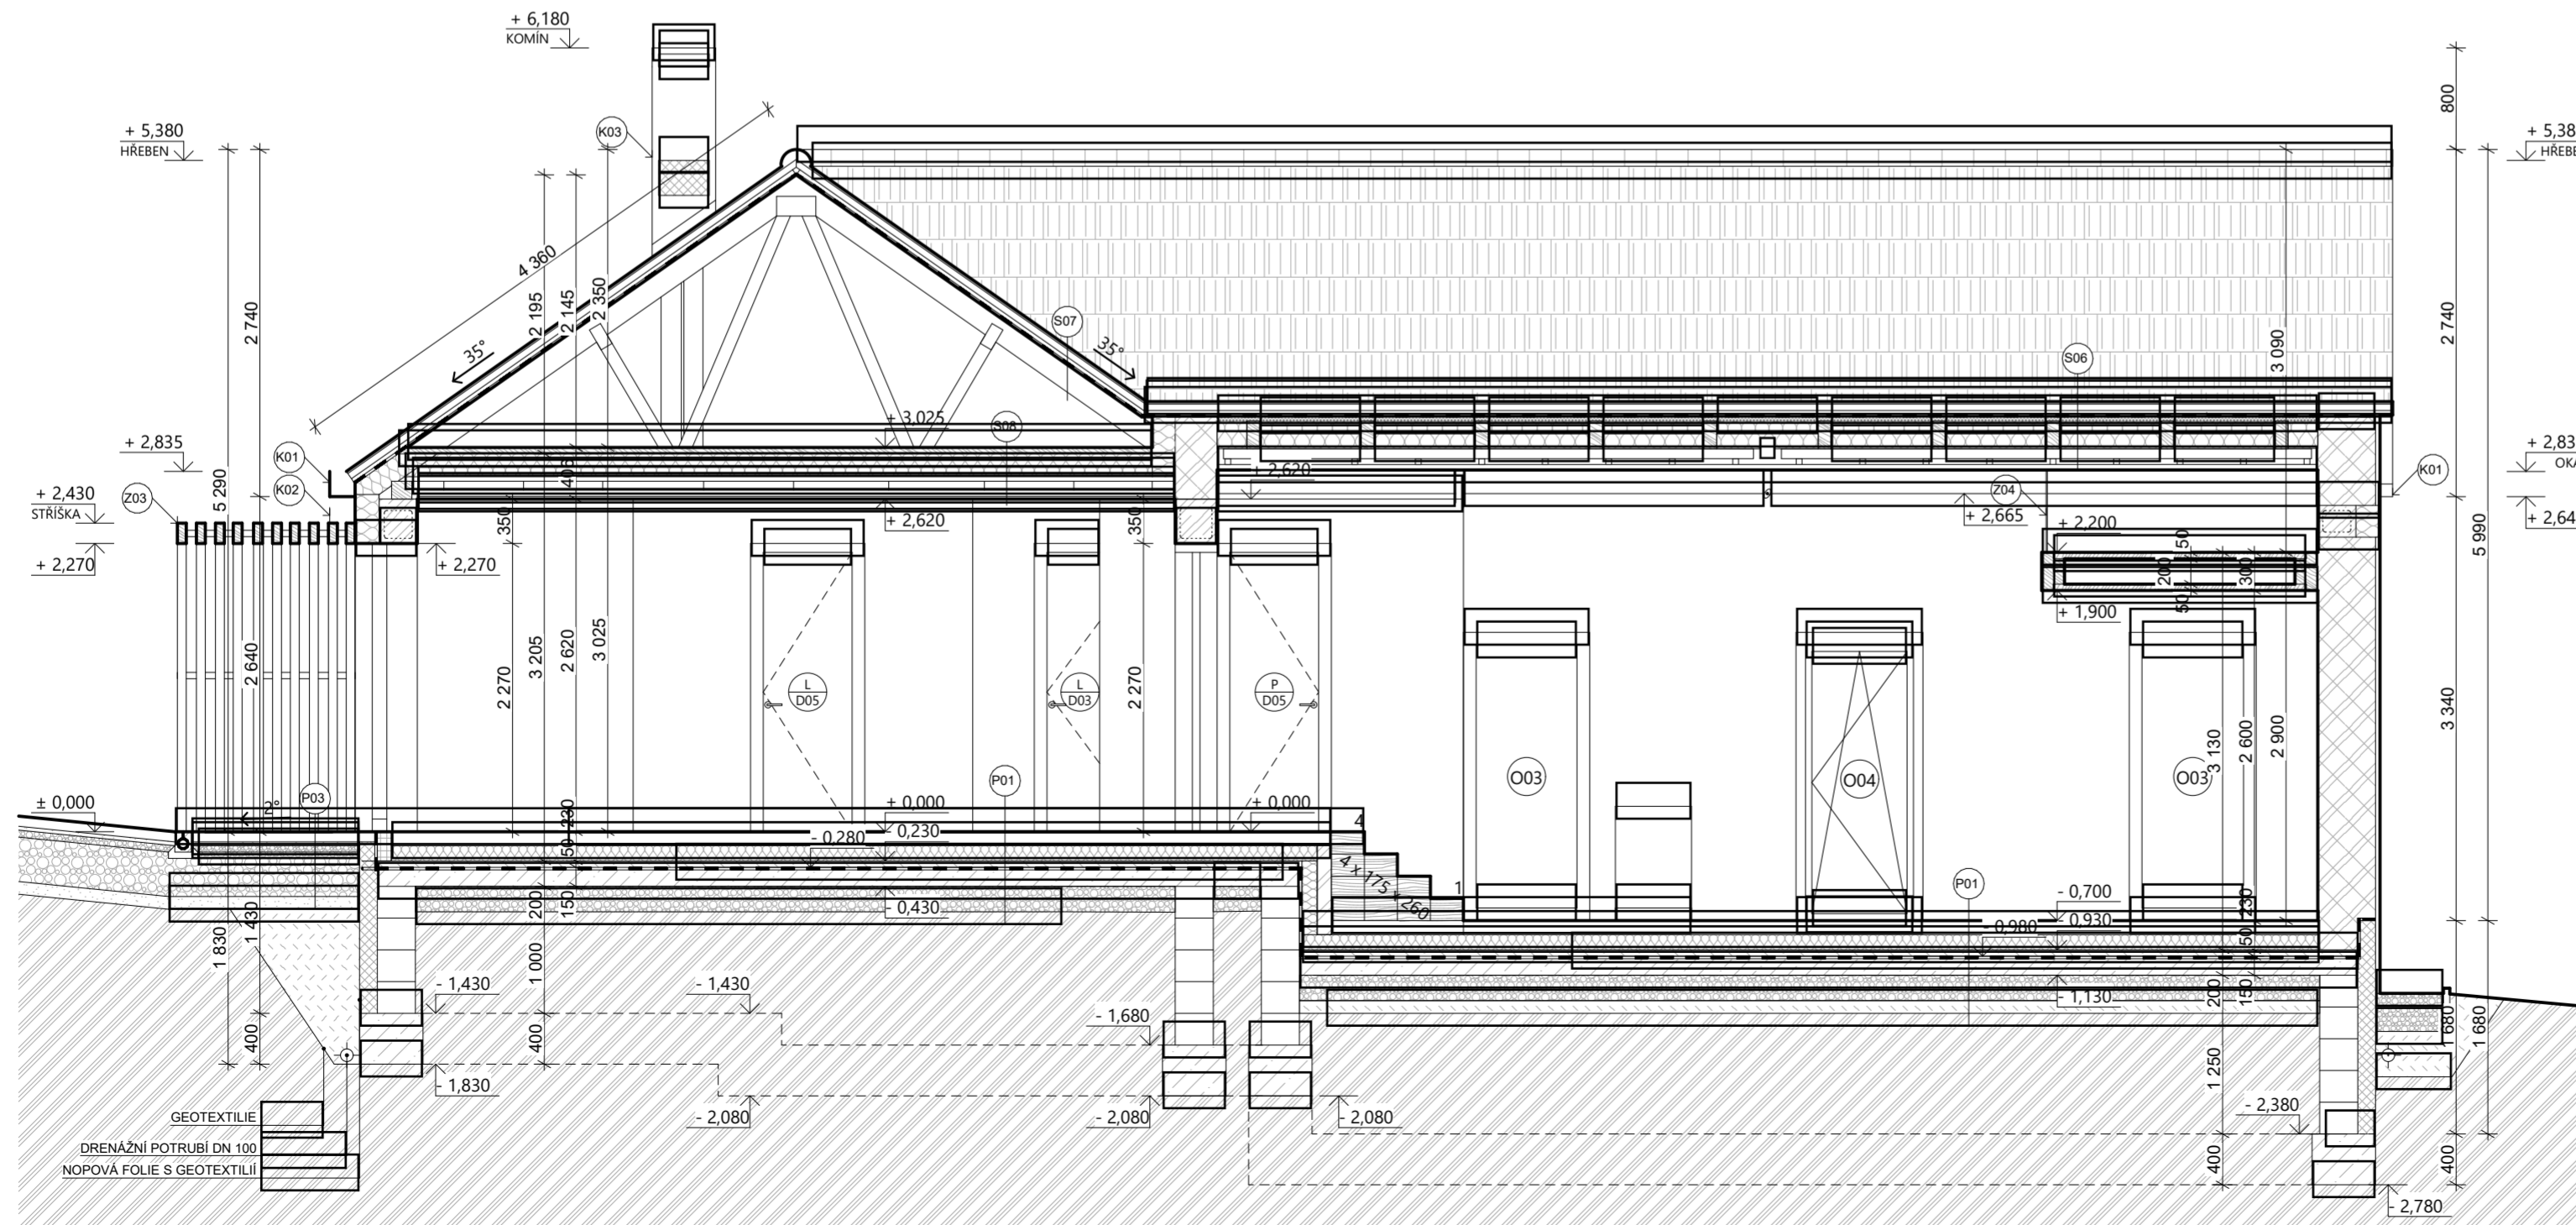

RODINNÝ DŮM V SADU

Podlažice, p.c. 59/2		
OBJEDNATEL	Monika Jandová	
POŘIZOVATEL	Monika Jandová	
Pověřená osoba: Monika Jandová		
ZPRACOVATEL	Ing. arch. Jáchym Vacek	
ČÁST	ARCHITEKTONICKO-STAVEBNÍ ŘEŠENÍ	
NÁZEV VÝKRESU	ŘEZY	
MĚŘÍTKO	FORMÁT	ČÍSLO VÝK.
1:50	594 x 420	D.1.2.4
ORIENTACE		
FÁZE		DATUM
Dokumentace pro stavební povolení		12.10.2021

Podpis a razítko zpracovatele Podpis a razítko pořizovatele