


LEGENDA MÍSTNOSTÍ


č.m.	MÍSTNOST	M ²	podlaha	strop + stěny
1.01	ZADVĚRÍ	7.1	laminařová podlaha	
1.02	CHODBA	10.12	laminařová podlaha	
1.03	OBÝVACÍ POKOJKUCHYŇNĚ	49.4	laminařová podlaha	
1.04	POKOJ	15.8	laminařová podlaha	
1.05	POKOJ	15.8	laminařová podlaha	
1.06	LOZNICE	20.2	laminařová podlaha	
1.07	ŠATNA	6.7	laminařová podlaha	
1.08	KOUPELNA	4.67	keramická dlažba	
1.09	TECHNICKÁ MÍSTNOST	5.30	keramická dlažba	
1.10	KOUPELNA	8.5	keramická dlažba	
1.11	SPÍŽ	5.7	keramická dlažba	
1.12	GARÁŽ	39.5	epoxidová stěrka	
	celkem	188.83		
1.10	TERASA			
1.11	ZAVĚTRÍ			

LEGENDA

	ZELEZOBETON
	PROSTÝ BETON
	NOSNÉ ZDIVO - YTONG, TL, 300 mm
	VNITŘNÍ NOSNÉ ZDIVO YTONG P2-500 TL, 250 mm
	PŘESNÉ PŘÍČKOVKY YTONG
	TEPELNÁ IZOLACE - dle skladeb konstrukcí
	ŠTĚRKODŘŤ
	ROSTLÝ TERÉN

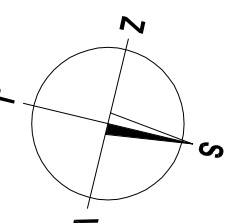

±0,000 = PODLAHA 1.NP RD = 434,130 m.n.m.(v.s. ČSNUS-Bpv)

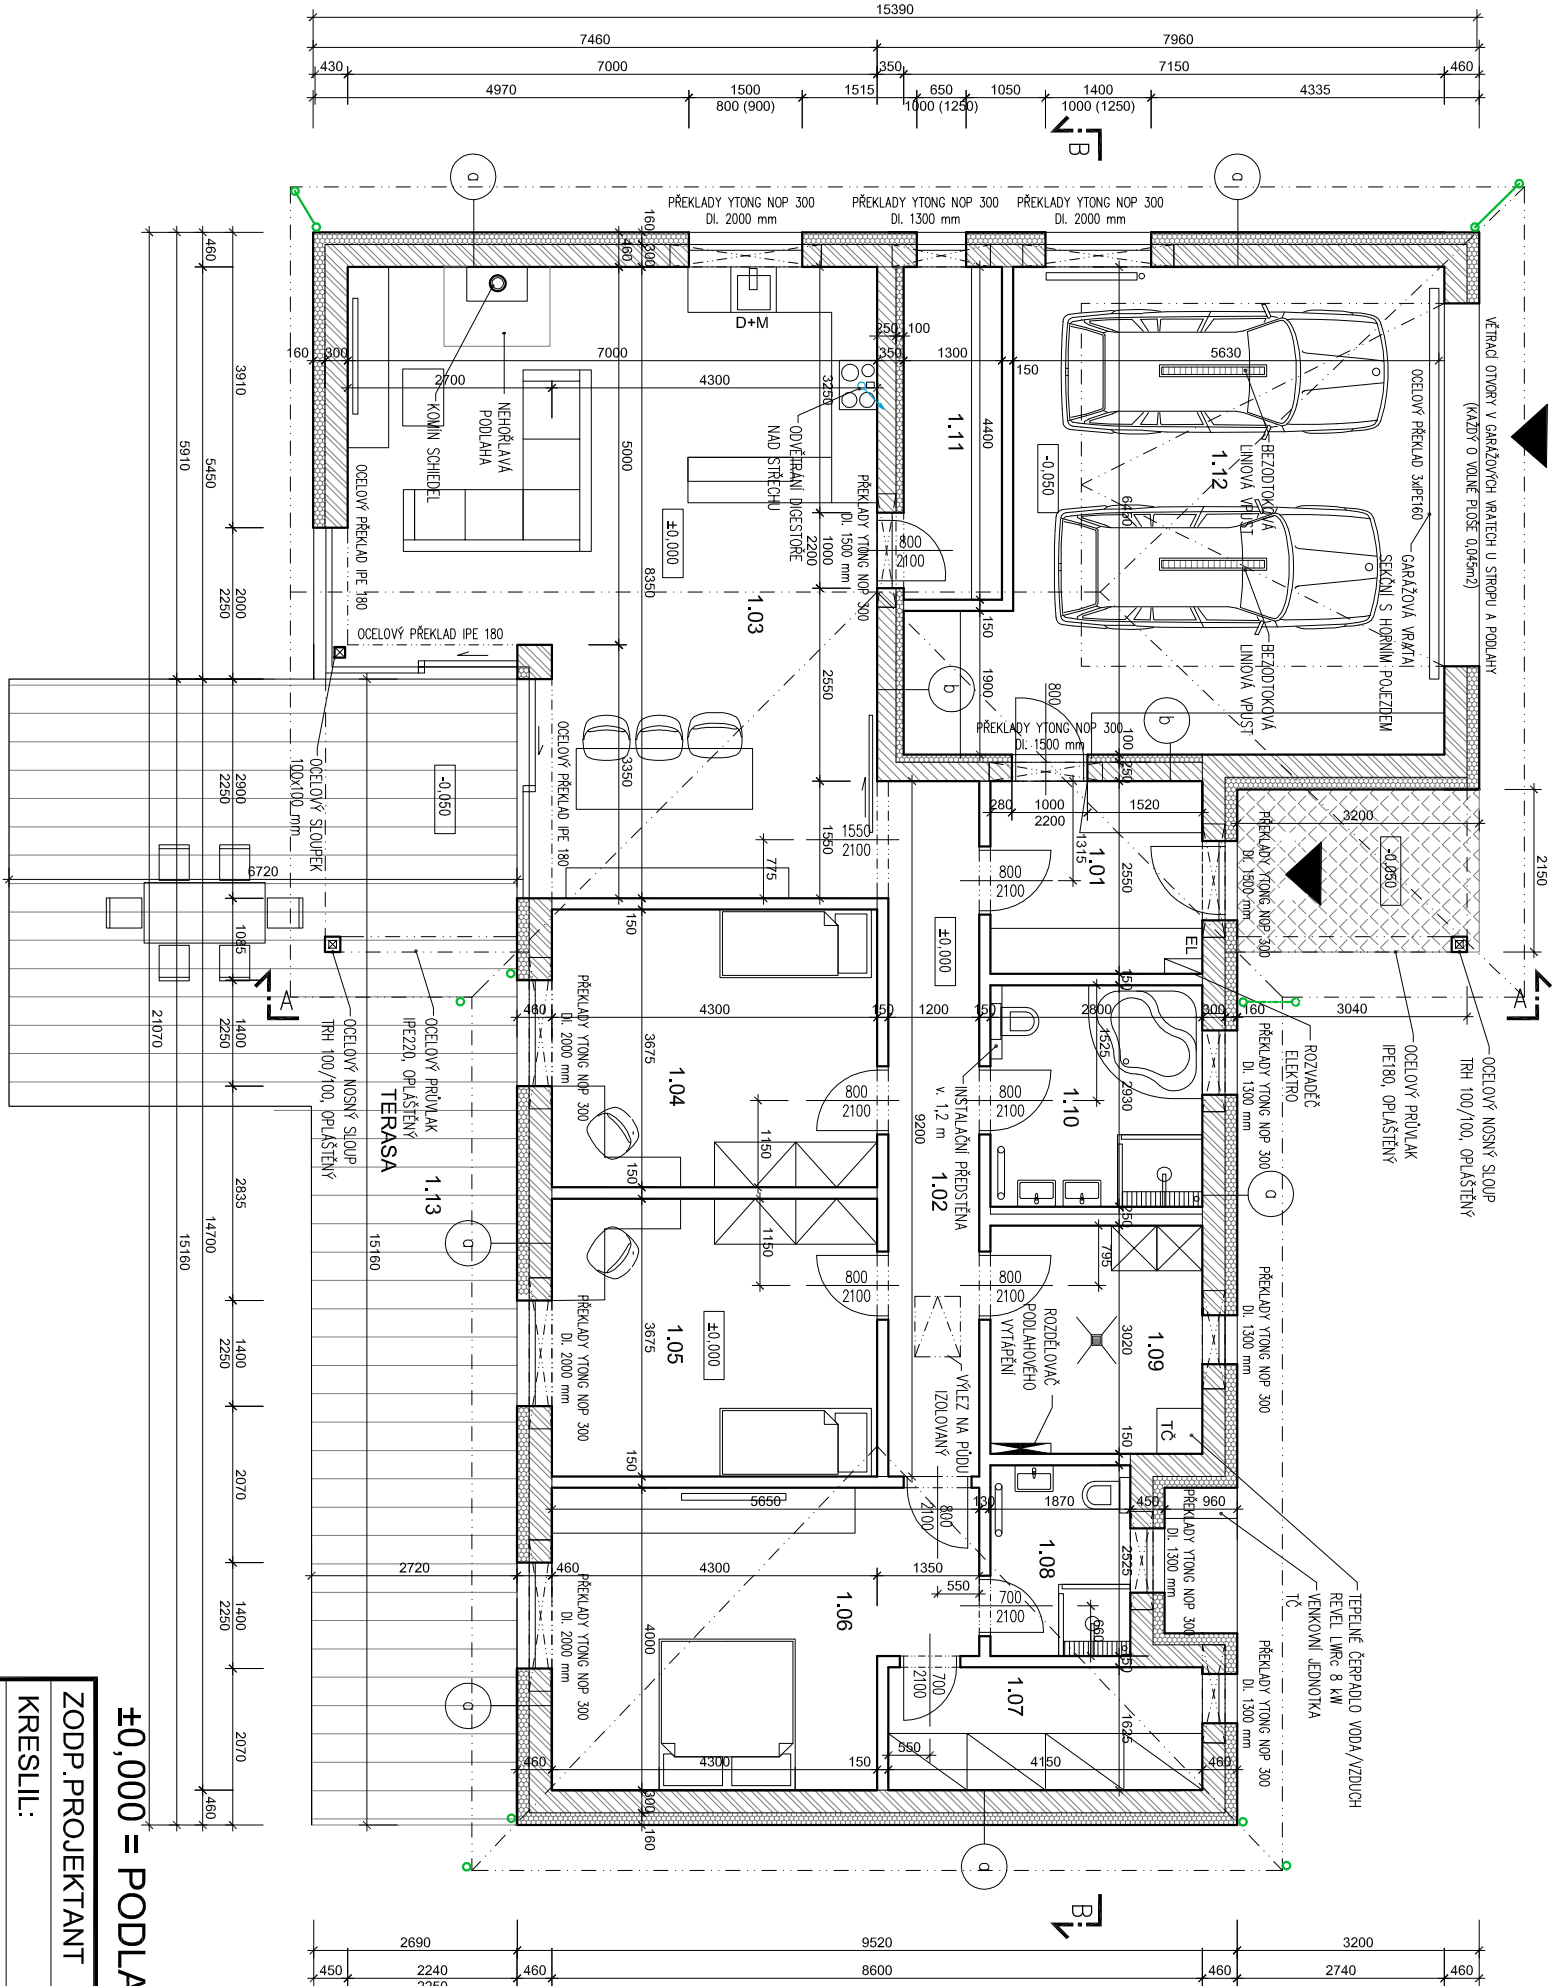

ZODP.PROJEKTANT	Ing. Jindřich Vobruba	Ing. Tereza Zimová	Ing. Tereza Zimová
KRESLIL:	Ing. Tereza Zimová	ARCH.NÁVRH:	Ing. Tereza Zimová
KRAJ:	Plzeňský	INVESTOR:	Pavel Chochořatý, Krašovice 5, 330 13
AKCE:	NOVOSTAVBA RODINNÉHO DOMU		
	RYBNICE, parc.č. 2172/2 a 305/39		
OBSAH:	PŮDORYS 1.NP		
ÚČEL	územní rozhodnutí a stavební povolení		
MĚŘÍTKO	1:100		
DATUM	02/2017		
FORMÁT	2XA4		
Č.VÝKR.	D.1.1.3		

Ing. Tereza Zimová
Trnová 276
330 13 Trnová
IČ: 026 00 285
E-mail: zimovatel@seznam.cz
Tel: 602828107