


# PŮDORYS GARÁŽE (zast.plocha 48,1m<sup>2</sup>)

M 1:50

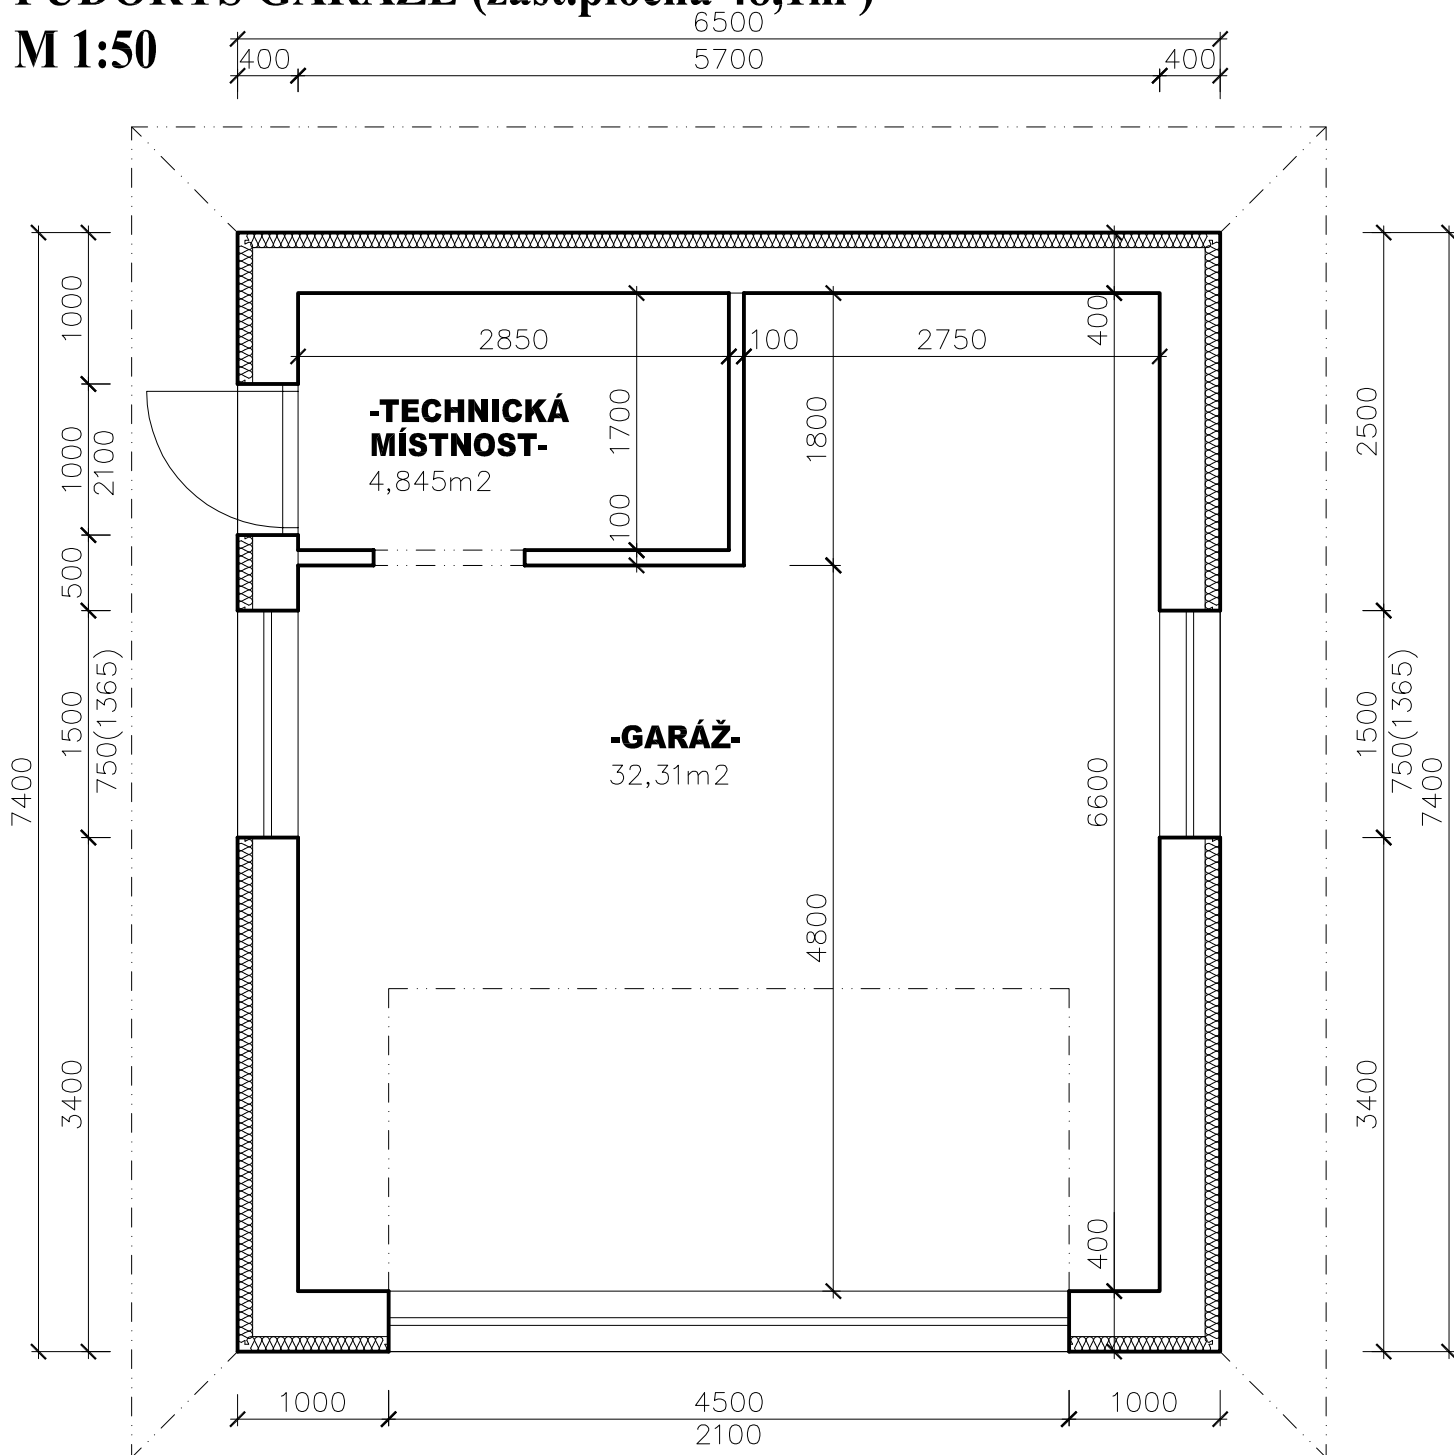

Tento výkres požívá ochrany dle zákona č. 121/2000 Sb. (autorský zák.). Originál tohoto výkresu a návrh řešení na něm zobrazený jsou majetkem autora: Ing. Petr Čuba. Výkres nesmí být – vyjma zřejmého účelu, pro nějž byl pořízen – používán a žádným způsobem nerespektujícím ustanovení autorského zákona nebo dohodu klienta a autora poskytnut třetí osobě.

Zodp. projektant	Hlavní projektant	Vypracoval	Dům Projekt Ing. Petr Čuba Opavská 956, Ostrava - Poruba tel: 603820835 e-mail: cuba@dum-projekt.cz	
Ing. F. Gurecký	Ing. Petr Čuba	Ing. Petr Čuba		
Investor:	Jurošek Tomáš a Jurošková Denisa Pavlovova 2628/27, Zábřeh, 70030 Ostrava		FORMÁT:	A3
Akce:	Novostavba RD Horní Datyně parc.č.281/45		STUPEŇ PD:	DSP
Část PD:	STAVEBNÍ		DATUM:	06/2014
Výkres:	PŮDORYS GARÁŽE		MĚŘÍTKO:	1 : 50
			Č. akce-rok-č. výkresu: <b>36-2014-D.1.102</b>	