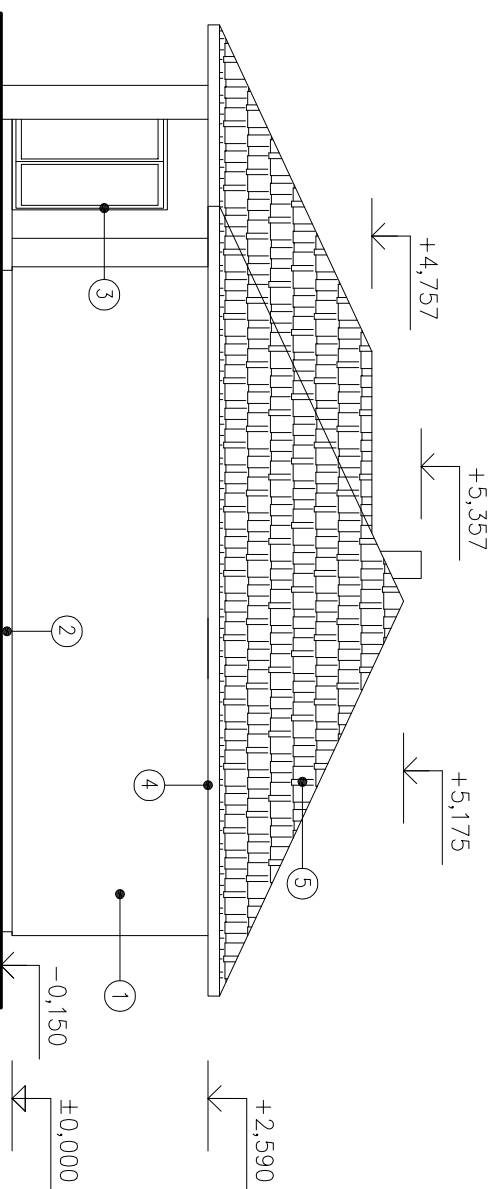
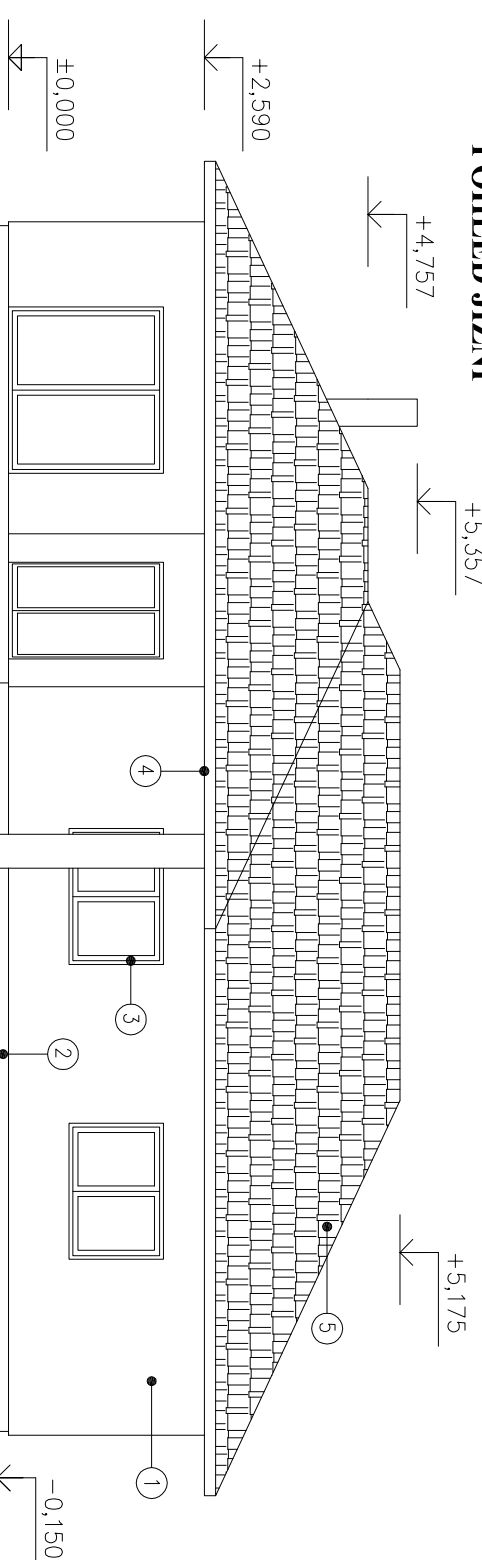
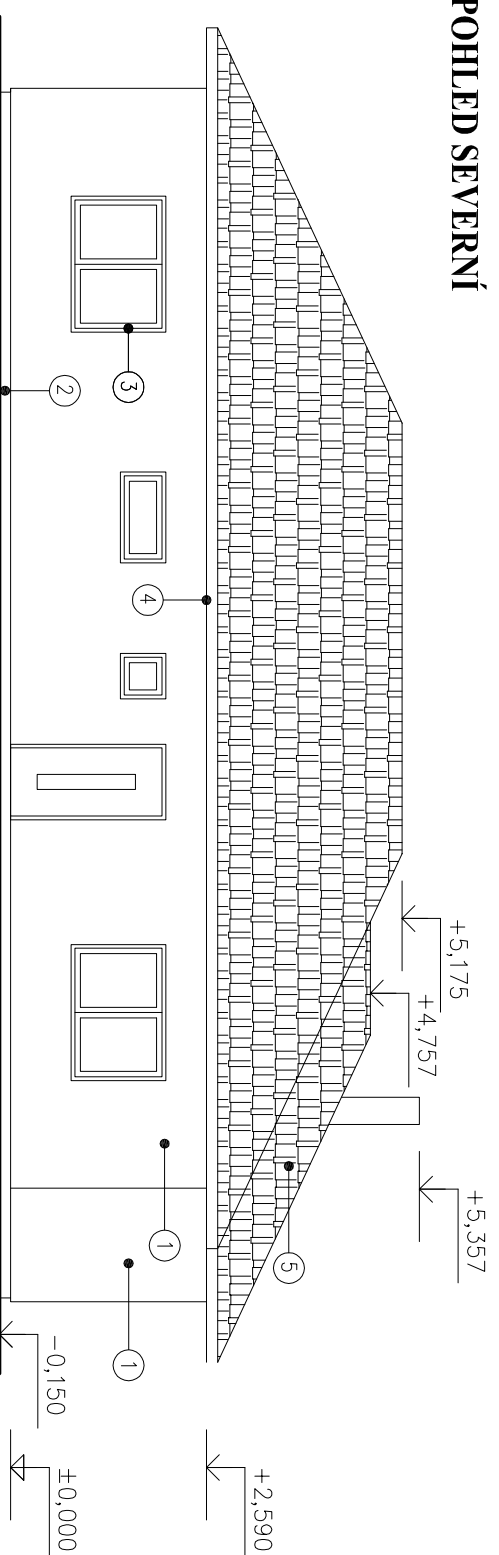
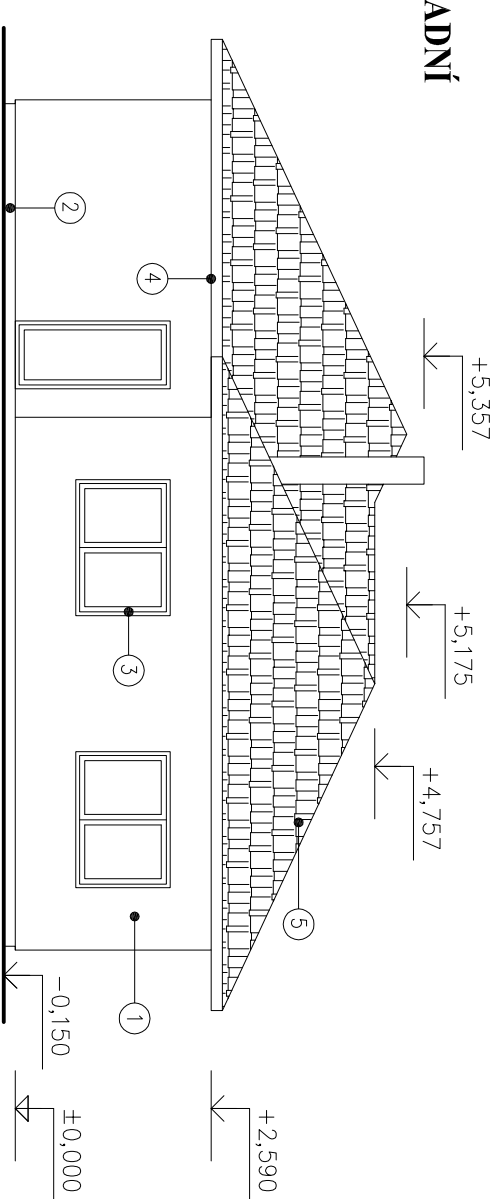


POHLED VÝCHODNÍ**POHLED JIŽNÍ****POHLED SEVERNÍ****POHLED ZÁPADNÍ****LEGENDA PLOCHŮ:**

- ① EPS 150mm, SILIKONOVÁ OMIČKA, ZRNITOST 1,5mm
- ② XPS 100mm, MOZAIKOVITÁ OMIČKA, ZRNITOST 1,5mm
- ③ POZN.: PŘESNÉ Odstřiny budou vybrány investorem v průběhu realizace
- ④ VĚPLNĚ OTVORŮ, OKNA A DVEŘE V OBJEKTU OSAZENA PLASTOVÁ, Odstřin bílá
- ⑤ PALUBKY OBKLADOVÉ S PVRCHOVOU ÚPRAVOU
- ⑥ STŘEŠNÍ KRYTINA PALENÁ TAŠKA

Tento výkres požívá ochrany dle zákona č. 121/2000 Sb. (autorský zákon). Originál tohoto výkresu a návrh řešení na něm zobrazený jsou majetkem autora: Ing. Petr Čuba. Výkres nesmí být – výjma zřejmého účelu, pro nějž byl porfizen – použit – použit – použit způsobem nerespektujícím ustanovení autorského zákona nebo dohodu klienta o autoru poskytnutí třetí osobě.

Zodp. projektant	Hlavní projektant	Vypracoval	Dům Projekt
Ing. F. Gurecký	Ing. Petr Čuba	Ing. Petr Čuba	Ing. Petr Čuba Opavská 956, Ostrava - Poruba tel: 603820835 e-mail: cuba@dmn-projekt.cz
Investor:	Jurošek Tomáš a Jurošková Denisa Pavlovova 2628/27, Zábřeh, 70030 Ostrava		
Akce:	Novostavba RD a garáže Horní Datyně		
Část PD:	STAVEBNÍ		
Výkres:	POHLEDY RODINNÝ DŮM		
	MĚŘÍTKO:	1 : 100	
	Č. akce-rok-č. výkresu:	36-2014-D.1.101	
	FORMÁT:	A3	
	STUPEŇ PD:	DSP	
	DATUM:	06/2014	