


PŮDORYS 1.NP (zast.plocha 148,45m²)

M 1:50

14550

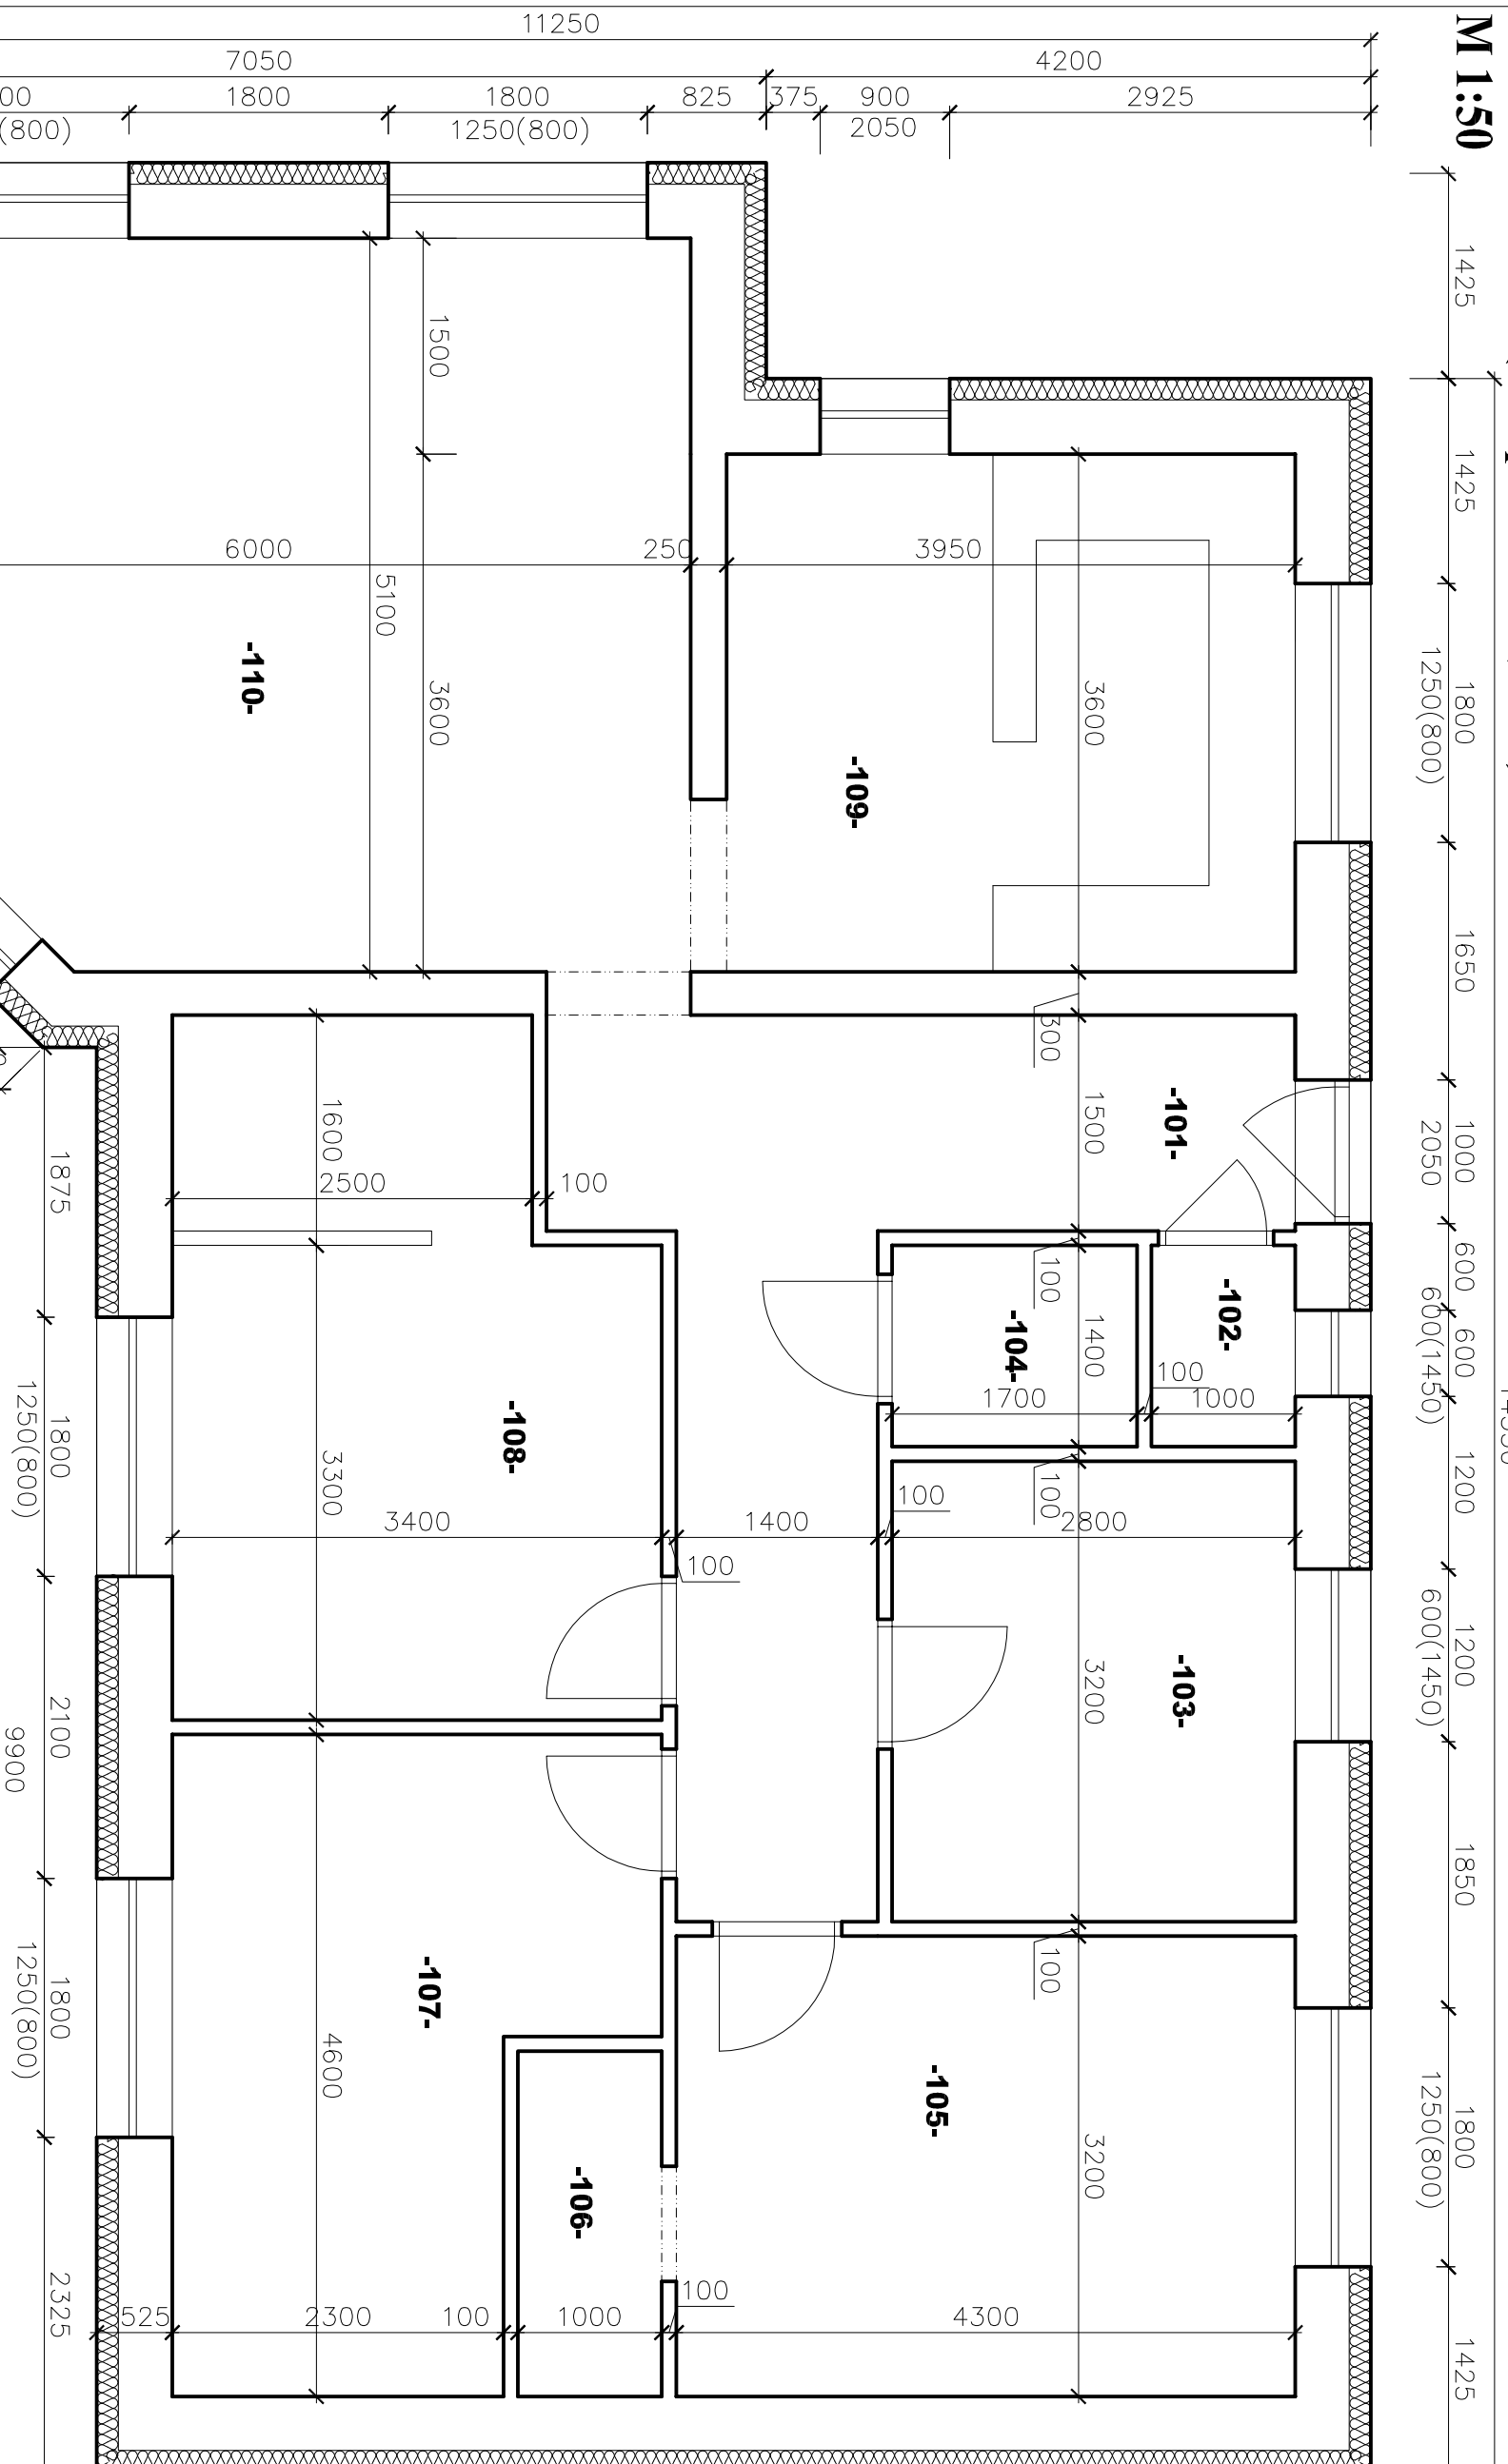


LEGENDA MÍSTNOSTÍ:

Č.M.	ÚČEL MÍSTNOSTI	PLOCHA /m ² /
1.01	ZADVEŘÍ – CHODBA	14,37
1.02	WC	1,26
1.03	KOUPELNA	8,96
1.04	TECHNICKÁ MÍSTNOST	2,38
1.05	POKOJ	13,76
1.06	ŠATNA	2,88
1.07	PRACOVNA	12,89
1.08	LOŽNICE+ŠATNA	15,22
1.09	KUCHYŇSKÝ KOUT	15,12
1.10	OBÝVACÍ POKOJ	29,17
1.11		

LEGENDA MATERIÁLU:

- OBVODOVÉ ZDIVO
YTONG TL.375MM
- PŘÍČKOVÉ ZDIVO
YTONG
- TEPelná Izolace EPS
70F TL. 150MM
- PŘEKLADY NAD OTVORY
TVOŘENY TYP.PŘEKLADY YTONG
MIN. HLOUBKA ULOŽENÍ 150MM

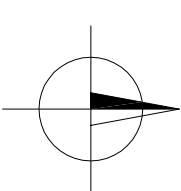

Tento výkres požívá ochrany dle zákona č. 121/2000 Sb. (autorský zákon). Originál tohoto výkresu a návrh řešení a návrh řešení jsou majetkem autora: Ing.Petr Čuba. Výkres nesmí být – vyjma zřejmého účelu, pro nějž byl porfizen – používán a zveřejněn způsobem nerespektujícím ustanovení autorského zákona nebo dohodu klienta o autoru poskytnutí této osobě.

Zodp. projektant	Hlavní projektant	Vypracoval	Dům Projekt
Ing. F. Gurecký	Ing. Petr Čuba	Ing. Petr Čuba	Ing. Petr Čuba Opavská 956, Ostrava - Poruba tel: 603820835 e-mail: cuba@dmn-projekt.cz
Investor:	Jurošek Tomáš a Jurošková Denisa Pavlovova 2628/27, Zábřeh, 70030 Ostrava	FORMÁT:	A3
Akce:	Novostavba RD Horní Datyně parc.č.281/45	STUPEŇ PD:	DSP
Část PD:	STAVEBNÍ	DATUM:	06/2014
Výkres:	PŮDORYS 1.NP STUDIE VARIANTA 2	MĚŘÍTKO:	1 : 50
		Č. akce-rok-č.výkresu:	36-2014-D.1.101