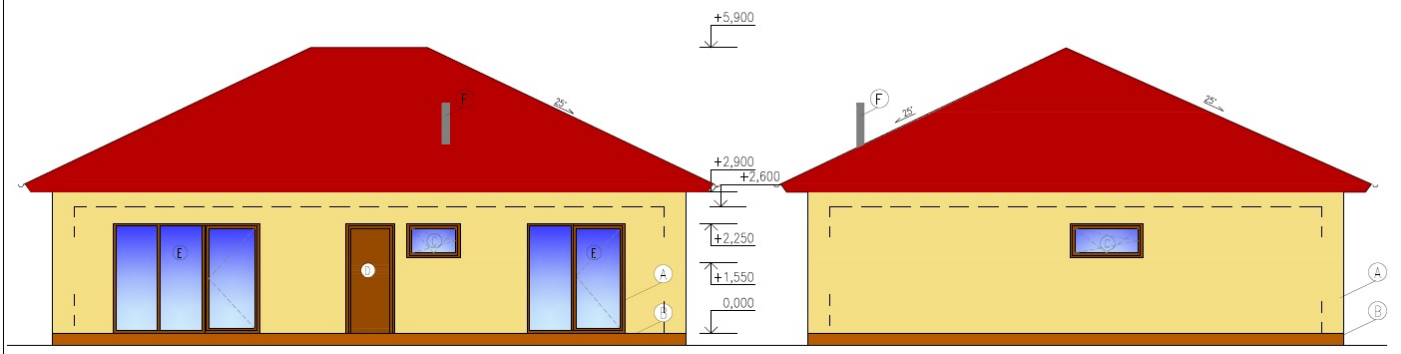

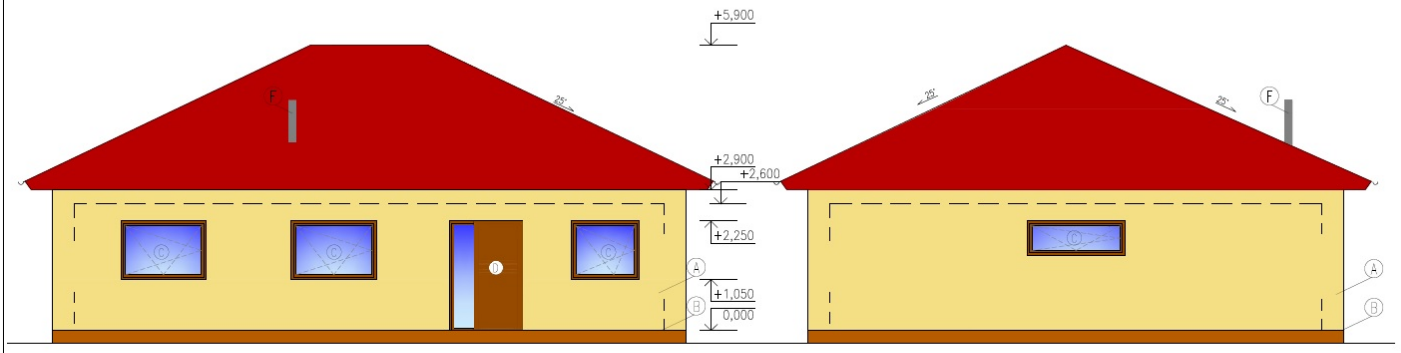

LEGENDA MATERIÁLŮ A POVRCHOVÝCH ÚPRAV

A – OMÍTKA POROR**THE**RM UNIVERSAL, BARVA PÍSKOVÁ
B – SOKL OBKLAD KÁMEN, BARVA SVĚTLE HNĚDÁ
C – OKNO PLASTOVÉ, BARVA TMAVĚ HNĚDÁ
D – DVEŘE DŘEVĚNÉ VSTUPNÍ, BARVA TMAVĚ HNĚDÁ
E – FRANCOUZSKÉ OKLŇO SE DVEŘMI

POZN: TATO DOKUMENTACE SLOUŽÍ POUZE PRO NACENĚNÍ

VYPRACOVAL				
KREOLL				
STAVEBNÍ				
NÁZEV AKCE NOVOSTAVBA RODINNÉHO DOMU		DATUM	02/2015	ČÍL PARÉ
		FORMÁT	A2	
ČÁST DOKUMENTACE PRO NACENĚNÍ		MĚŘÍTKO	M 1:50	
		STUPEŇ	DPN	
NÁZEV		ČÍL ZAKÁZKY	ČÍL VÝKRESU	
POHLEDY		08/2015	4	