



Pohled východní

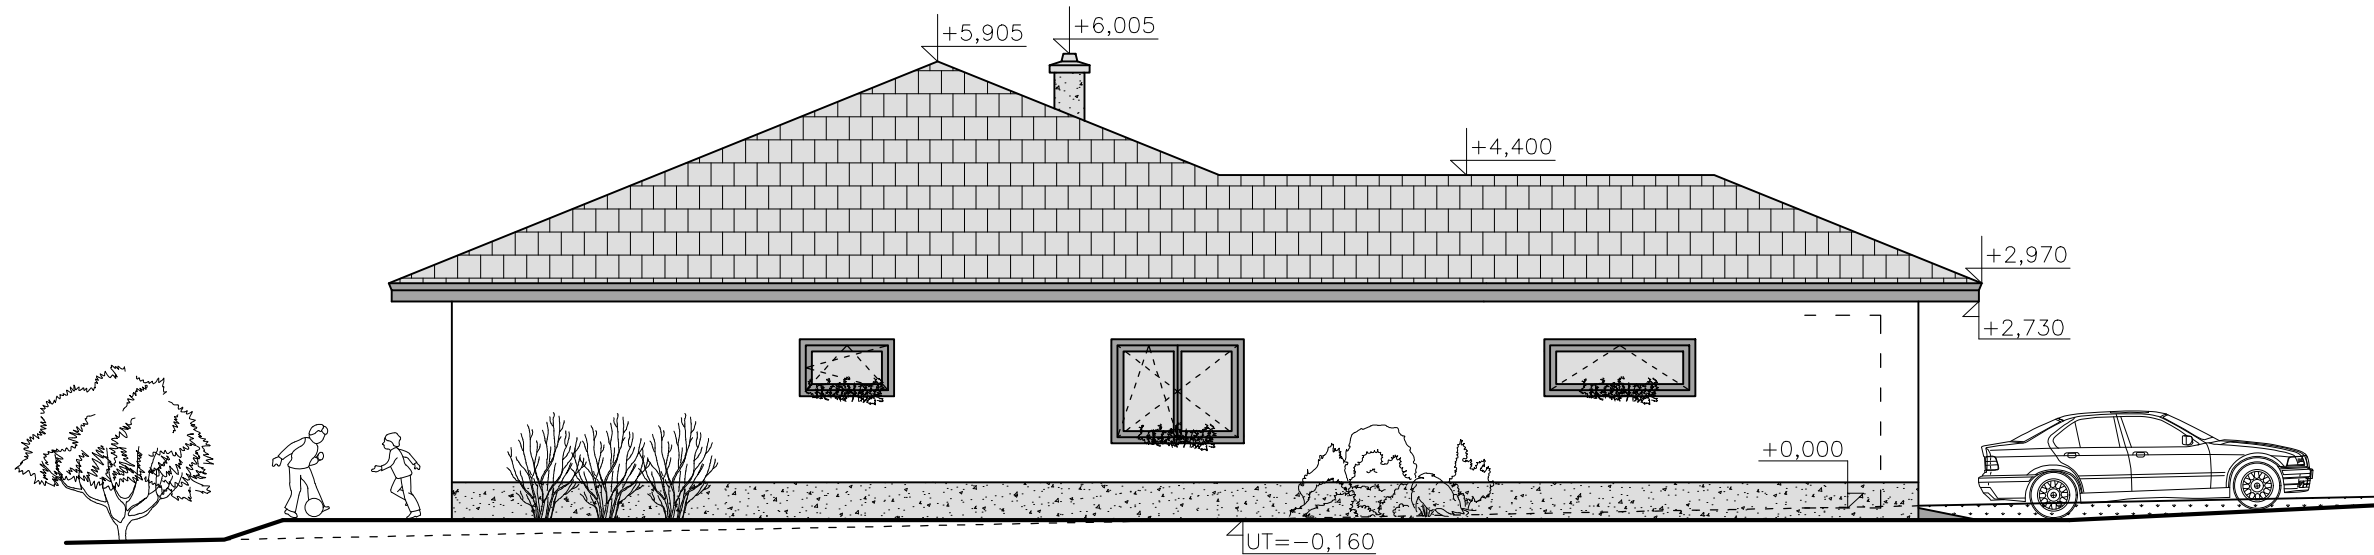

Pohled jižní

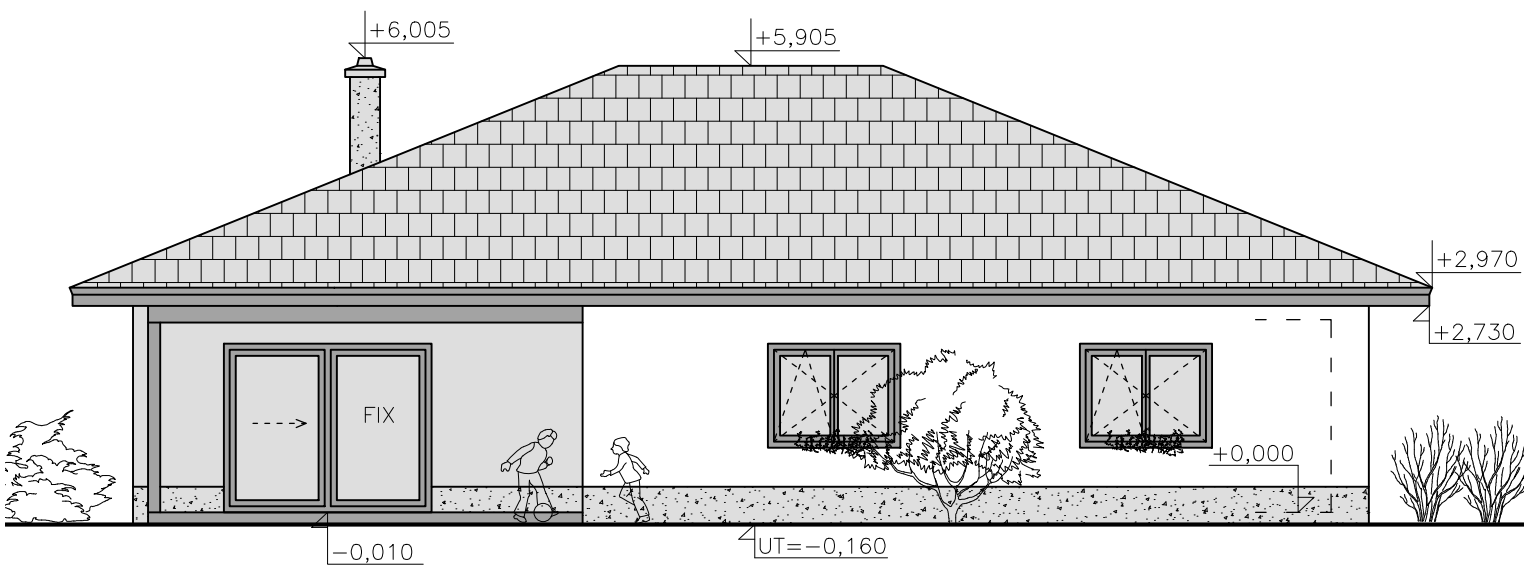

Legenda

FASÁDA	Fasáda upravena vnější silikonovou tenkovrstvou omítkou v bílém odstínu
SOKL, KOMÍN	Povrchová úprava jemnozrnnou dekorativní kamínkovou omítkou v šedém odstínu
DŘEVĚNÉ PRVKY	Přiznané tesařské konstrukce a dřevěné prvky na fasádě v pohledové úpravě, lazurovací lak v hnědém odstínu
STŘECHA	Střešní krytina těžká, skládaná z tašek v černém odstínu
OKAPY, PARAPETY	Okapový systém LINDAB a parapety z FeZn plechu s PE úpravou, barva černá
OKNA A DVEŘE	Otvorové výplně, rám PVC barva int. bílá, ext. hnědá (dekor dřeva), zasklení izolačním trojsklem, otvíravost dle vyobrazení v pohledech, vnější parapety s FeZn plechu s PE úpravou v černém odstínu
PT	Původní úroveň terénu
UT	Upravená úroveň terénu

Dokumentace v rozsahu pro územní souhlas a ohlášení stavby, část D.1.1.b

Zodp. projektant.....Ing. Jan Mazur Projektant.....Bc. Tomáš Mazur	GAMA RD s.r.o.	
Stavebník: Ing. Tomáš Szöcs, Nákupní 421/10, 736 01 Havířov Bc. Barbora Klenová, Sokolská třída 2536/57, 702 00 Ostrava	IČ 259 07 646 tel.: +420 608 269 867 měřítko 1:100	
STAVBA RODINNÉHO DOMU na pozemku p.č. 2886/174 v k.ú. Šenov u Ostravy	datum 09/2018 čís. zak. 533	
Výkres Pohled jižní a východní	výkr. č. 4.	paré č.