
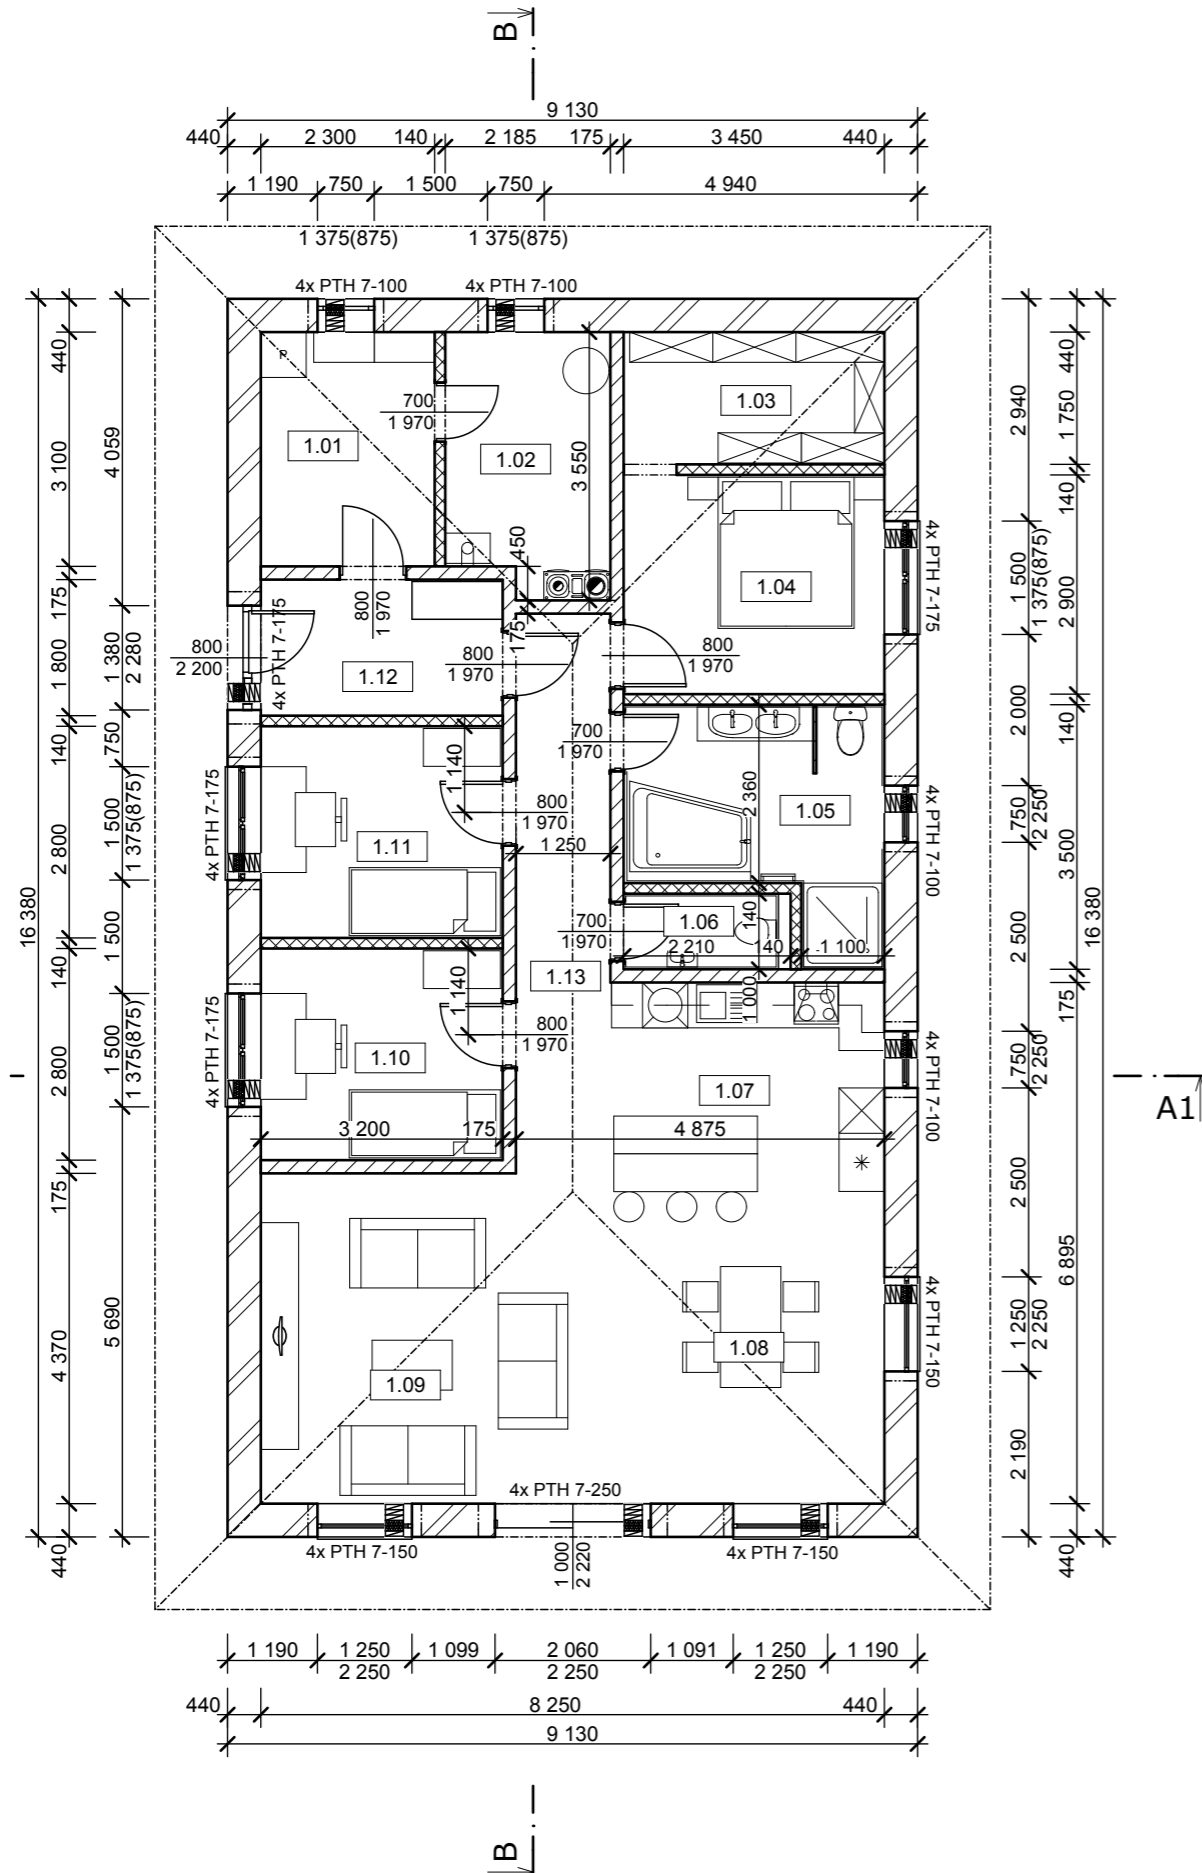


# Půdorys 1.NP

M1:100

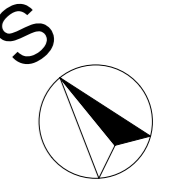

Tabulka místností 1.NP			
Č.	Název místnosti	Plocha (m2)	Materiál podlahy
1.01	Prádelna	7,13	Keramická dlažba/obklad
1.02	Technická místnost	7,34	Keramická dlažba/obklad
1.03	Šatna	6,04	Plovoucí dřevěná podlaha
1.04	Ložnice	10,00	Plovoucí dřevěná podlaha
1.05	Koupelna	9,34	Keramická dlažba/obklad
1.06	WC	2,21	Keramická dlažba/obklad
1.07	Kuchyň	10,26	Keramická dlažba/obklad
1.08	Jídelna	15,45	Plovoucí dřevěná podlaha
1.09	Obyvací pokoj	21,20	Plovoucí dřevěná podlaha
1.10	Pokoj I	8,96	Plovoucí dřevěná podlaha
1.11	Pokoj II	8,96	Plovoucí dřevěná podlaha
1.12	Záďveř	5,76	Keramická dlažba/obklad
1.13	Chodba	9,42	Plovoucí dřevěná podlaha
		<b>122,07 m2</b>	

## LEGENDA:

- Obvodové zdivo **POROTHERM 44 EKO+ PROFI** tl.440mm
- Vnitřní zdivo **POROTHERM 14 PROFI** tl.140mm
- Vnitřní zdivo **POROTHERM 17,5 PROFI** tl.175mm

## POZNÁMKA:

NAD OTVORY POUŽIT SYSTEMOVÉ PŘEKLADY POROTHERM. DO KOUPELNY, TECHNICKÉ MÍSTNOSTI A WC POUŽIT POD DLAŽBU A OBKLAD TEKUTOU HYDROIZOLACI. DO TECHNICKÉ MÍSTNOSTI OSADIT PODLAHOVOU VPUŠŤ. VÝŠKA PARAPETŮ JE KOTOVÁNA OD ČISTÉ PODLAHY. VÝKRESY VÝZTUŽE BUDOU ŘEŠENY V PROJEKTU DPS.

TATO DOKUMENTACE NENAHAZUJE DOKUMENTACI PRO PROVÁDĚNÍ STAVBY. STAVBU LZE PROVÁDĚT NA ZÁKLADĚ DOKUMENTACE PRO PROVÁDĚNÍ STAVBY (viz. §136 odst. 6 a § 159 SZ č. 183/2006 Sb.) ZPRACOVANÉ DLE UST. § 3 VYHL. č. 499/2006 Sb.

ZODP. PROJEKTANT	VYPRACOVAL	AUTORIZACE A TECH. KONT.	<b>Roman Wojtas</b> Projekční soukromá firma Vendryně 154, 739 94 Tel.: 731 242 327; E-mail: R.Wojtas@seznam.cz IČ: 75248719; Web: www.rwojtas.cz	
#Jméno architekta	Wojtas Roman	Ing. Filín Libor		
INVESTOR	Markéta Sikorová, č.p.425, 73997 Hrádek			
MÍSTO STAVBY	parc. č. 973, 972, 974/1, 971/1, 1218, 1995/1,1994 Hrádek			
<b>NOVOSTAVBA RD vč. přípojek inženýrských sítí,                  vsakovací jímky, ČOV, zpevněných ploch a sjezdu</b> <b>D01.1 STAVEBNÍ ČÁST</b>			FORMÁT	A3
			DATUM	06 /2013
			STUPEŇ	DÚS a DOS
<b>PŮDORYS 1.NP</b>			Č. ZAKÁZKY	06 / 2013
			MĚŘÍTKO	Č. VÝKRESU
			<b>1:100, 1:1</b>	<b>D1.103</b>