


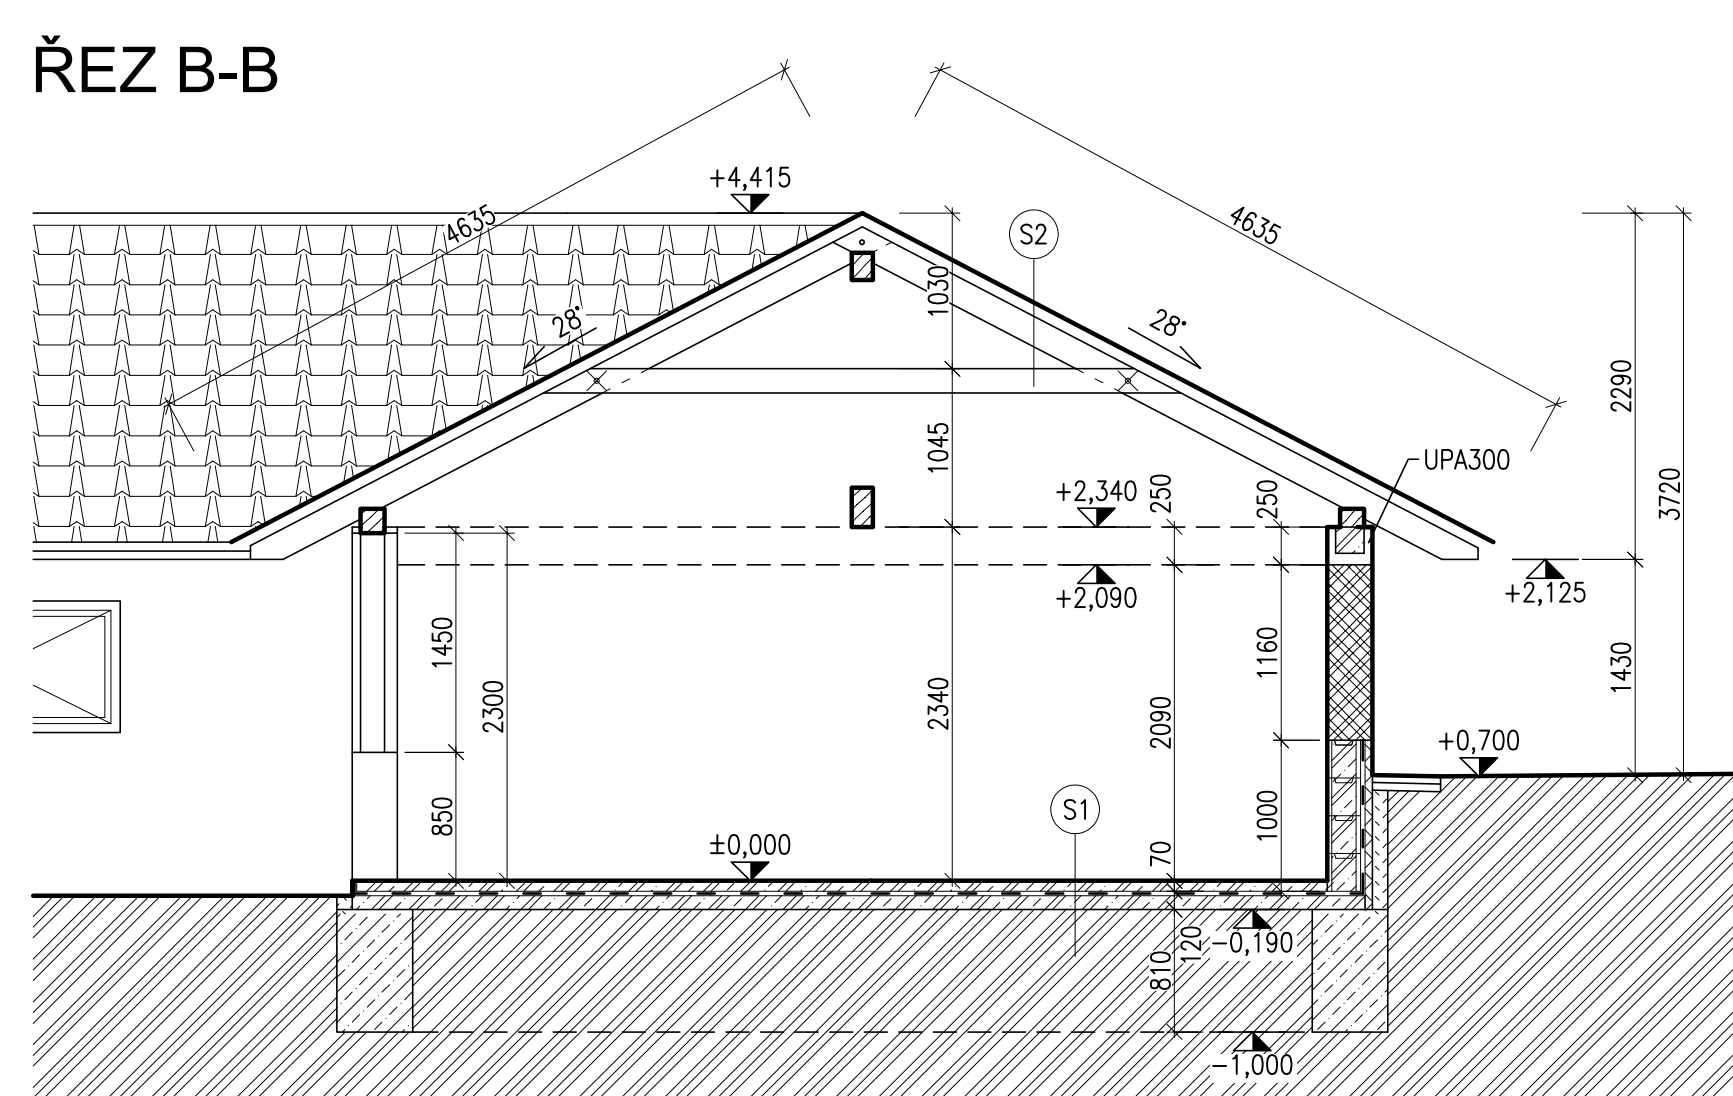

	ZDVO TL 250 MM Z CIHEL HELUZ 25 P15 375 x 250 x 249 MM NA MALTU HELUZ
	ZDVO TL 300 MM Z TVARNIC YONG 300 x 249 x 599 MM NA TENKOST. MALTU YONG
	ZDVO TL 450 MM Z CIHEL PLUČNÝCH 290 x 140 x 65 MM NA MCS
	ZDVO TL 250 MM Z TVARNIC ZTRACENOHO BEDNĚNÍ 500x250x250 NA MALTU MWC 2,5 VÝPLŇ ZE ŽELEZOBETONU C20/25 XC2
	BETON PROSTÝ C12/15
	ŽELEZOBETON C16/20 (ŽB VĚNCE A OPĚR. STĚNA C20/25)
	ZEMNA PŮVODNÍ

- BETONOVÝ POTĚR TL. 60 MM
- SEPARAČNÍ VRSTVA (ASF. LEPENKA)
- STROP Z KERAMICKÝCH DESEK
- CSD HURDIS DO OCELOVÝCH NOSNÍKŮ I 160
- VNITŘNÍ VPC OMÍTKA

Akce: HOBBY DÍLNA					
Místo	K.O. JAVORNIK U VLAŠIN, PARC. Č. 91/1				
Stavěbník	PETŘIKOVA MARIE, RODOPSKA 3151/9, MOČANY, 143 00 PRAHA - 4				
Zadávající projektant:	ING. MĚLOŠ ZELENKA tel.: +420 608 906 906 e-mail: zelenka@seznam.cz		Vypracoval:	JIRÍ HORÁLEK tel.: +420 726 228 008 e-mail: jirihoralek@postupimstavby.cz	
Ing. Měloš Zelenka autorizován v oboru pozemní stavby ČAAT: 0205313			Ing. Měloš Zelenka autorizován v oboru pozemní stavby ČAAT: 0205313		
Termín:	SvA4	Datum:	09/2018	Stránka č.	1P-09/2018
Stupeň:	05B	Číslo dokumentace:	STAVEBNÉ KONSTRUKCE		
Cena:			Metrické	C/v	Pozit.c
			1:50	D1.3	
ŘEZ A-A, ŘEZ B-B					