


# PŮDORYS 1NP, M 1:50

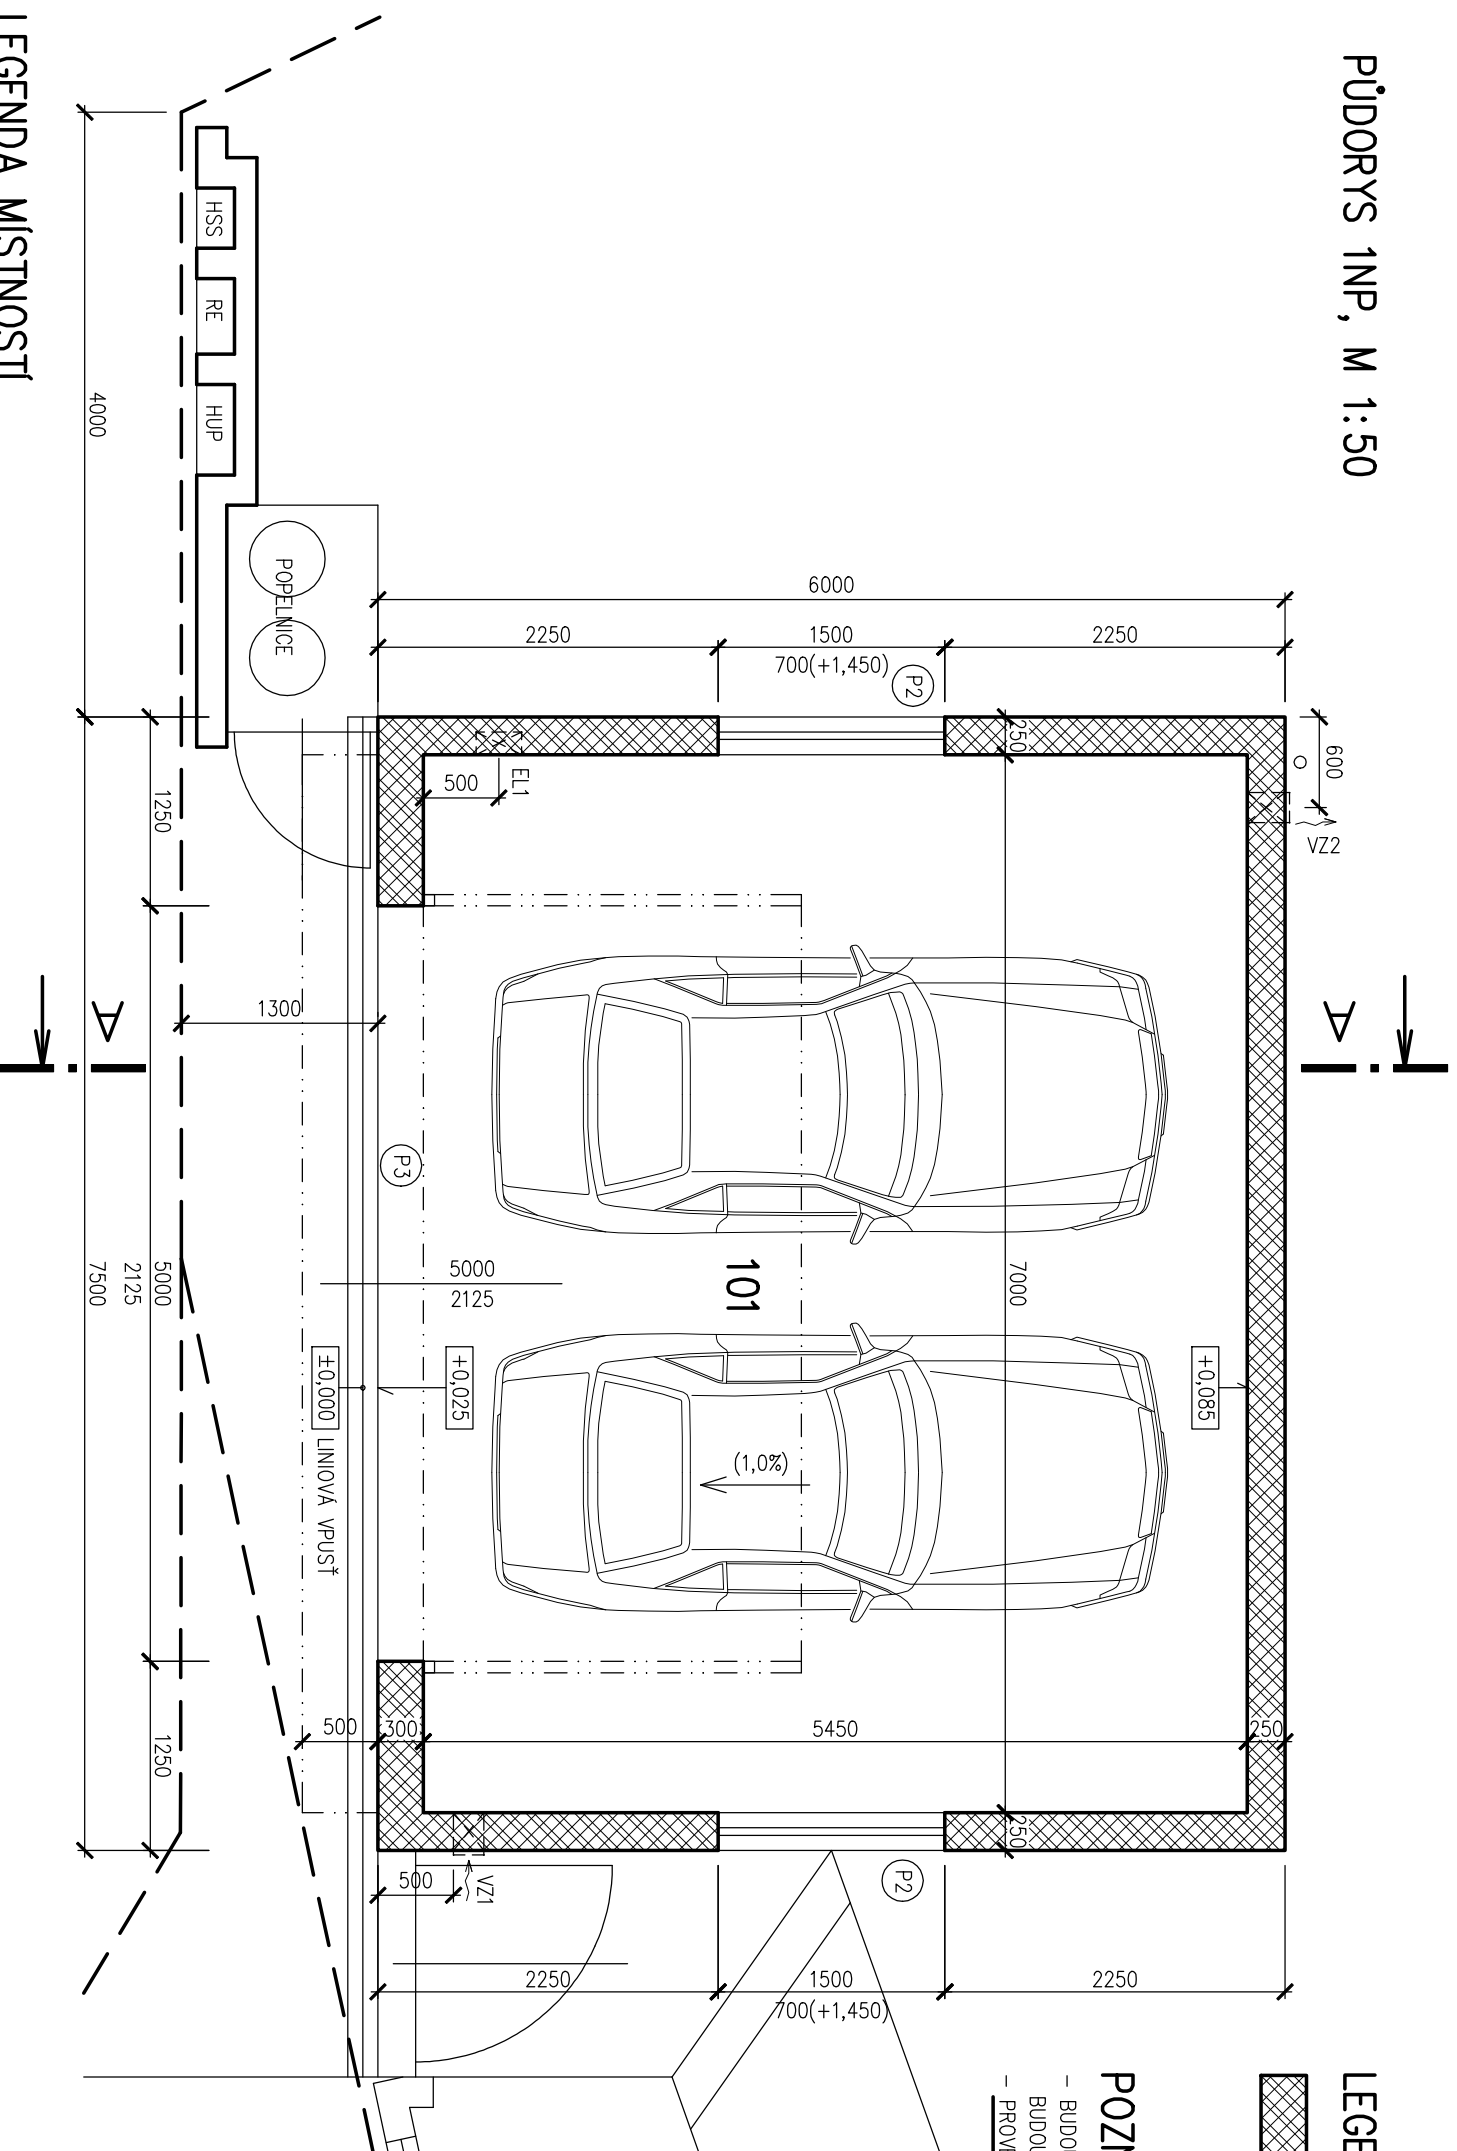

## LEGENDA HMOT

- ZDIVO Z TVÁRNIC HELUZ – TL. DLE KÓT VE VÝKR., CELOPLOŠ. LEPIDLO
- TL. 250 MM – HELUZ UNI 25 BROUŠENÁ, CELOPLOŠNĚ LEPIDLO
- TL. 300 MM – HELUZ P15 30 BROUŠENÁ, CELOPLOŠNĚ LEPIDLO

## POZNÁMKA

- BUDOU ROZMÍSTĚNY HASÍCI PŘÍSTROJE A HLASIČE POŽÁRU DLE POŽÁRNÍ ZPRÁVY, KONSTRUKCE
- BUDOU VYKAZOVAT POŽADOVANÉ POŽÁRNÍ ODOLNOSTI
- PROVEDENÍ KONSTRUKCÍ – VIZ. SO 02.2 STAVEBNĚ KONSTRUKČNÍ ČÁST !!!

## LEGENDA MÍSTNOSTÍ

ČÍSLO	NÁZEV	PLOCHA	PODLAHA	STĚNY	STROP
101	GARAŽ	38,2	KER. DLAŽBA	KER.SOKLIK V=0,1M, OMYV. NATĚR V=1,5 M	SDK

## VÝPIS PŘEKLADŮ (VÝPIS PRO 1PP)

OZN	POPIS	DĚLKA (MM)	KS	POZNÁMKA
P2	ŽB MONOLIT. PŘEKLAD	2000	2	VIZ SAMOSTAT. VÝKR. SO 02.2 STAVEBNĚ KONSTR. ŘEŠENÍ
P3	ŽB MONOLIT. PŘEKLAD	7000	1	VIZ SAMOSTAT. VÝKR. SO 02.2 STAVEBNĚ KONSTR. ŘEŠENÍ

## LEGENDA ZVLÁŠTNÍCH ÚPRAV

OZN	POPIS	ROZMĚR	KS	UMÍSTĚNÍ
VZ1	VENTILAČNÍ PRŮDUCH S KRYCÍ MŘÍŽKOU A SÍTKOU NA VENK. STRANĚ	200/250	1	S.H. +0,200
VZ2	VENTILAČNÍ PRŮDUCH S KRYCÍ MŘÍŽKOU A SÍTKOU NA VENK. STRANĚ	200/250	1	POD VĚNCEM
EL1	NIKA PRO EL. ROZVADĚČ		1	

±0,000 = 499,35 B.p.v.

Ing. Jančár František, Val.Polancka 281,75611, tel:fax: 571 446 281, mob 737 949 307, E-mail F.Jancar@seznam.cz, IČO 71771425,DIČ CZ7510095912

ZODPOVĚDNÝ PROJEKTANT:		PROJEKTANT:	
Ak.Arch. Soščík Libor		Ing. Jančár František	
INVESTOR: ONDŘEJ MIKULIN a MARTINA MIKULINOVÁ			
MÍSTO STAVBY: FRANCOVA LHOTA			
AKCE: STAVBA RD NA PARC. Č. 2453 V KAT. ÚZ. FRANC. LHOTA, VČ. STAVBY GARAŽE, PŘÍPOJKY KANALIZACE PRO ODV. ODPAD. VOD, PŘÍPOJKY KANALIZACE PRO ODV. SRÁŽK. VOD, KANALIZACE PRO ODV. SRÁŽK. VOD A RETENČ. MADRŽE, VEKOVNÍHO ODB. EL. ZARÍZENÍ, VODOVOD. PŘÍPOJKY, PLYNOVOD. PŘÍPOJKY, VEKOVNÍHO ODB. PLYN. ZARÍZENÍ, ZPEV. PLOCH, TER. ÚPRAV A OPLOECENÍ			
OBJEKT:	SO 02 STAVBA GARAŽE	FORMÁT	2 x A4
PROESE:	SO 02.1 ARCHITECTONICKO – STAVEBNÍ ŘEŠENÍ	MĚŘÍTKO:	ČÍSLO VÝKRESU :
NÁZEV VÝKRESU:	PŮDORYS 1NP	1 : 50	V01/A