


# PŮDORYS 1PP, M 1:50

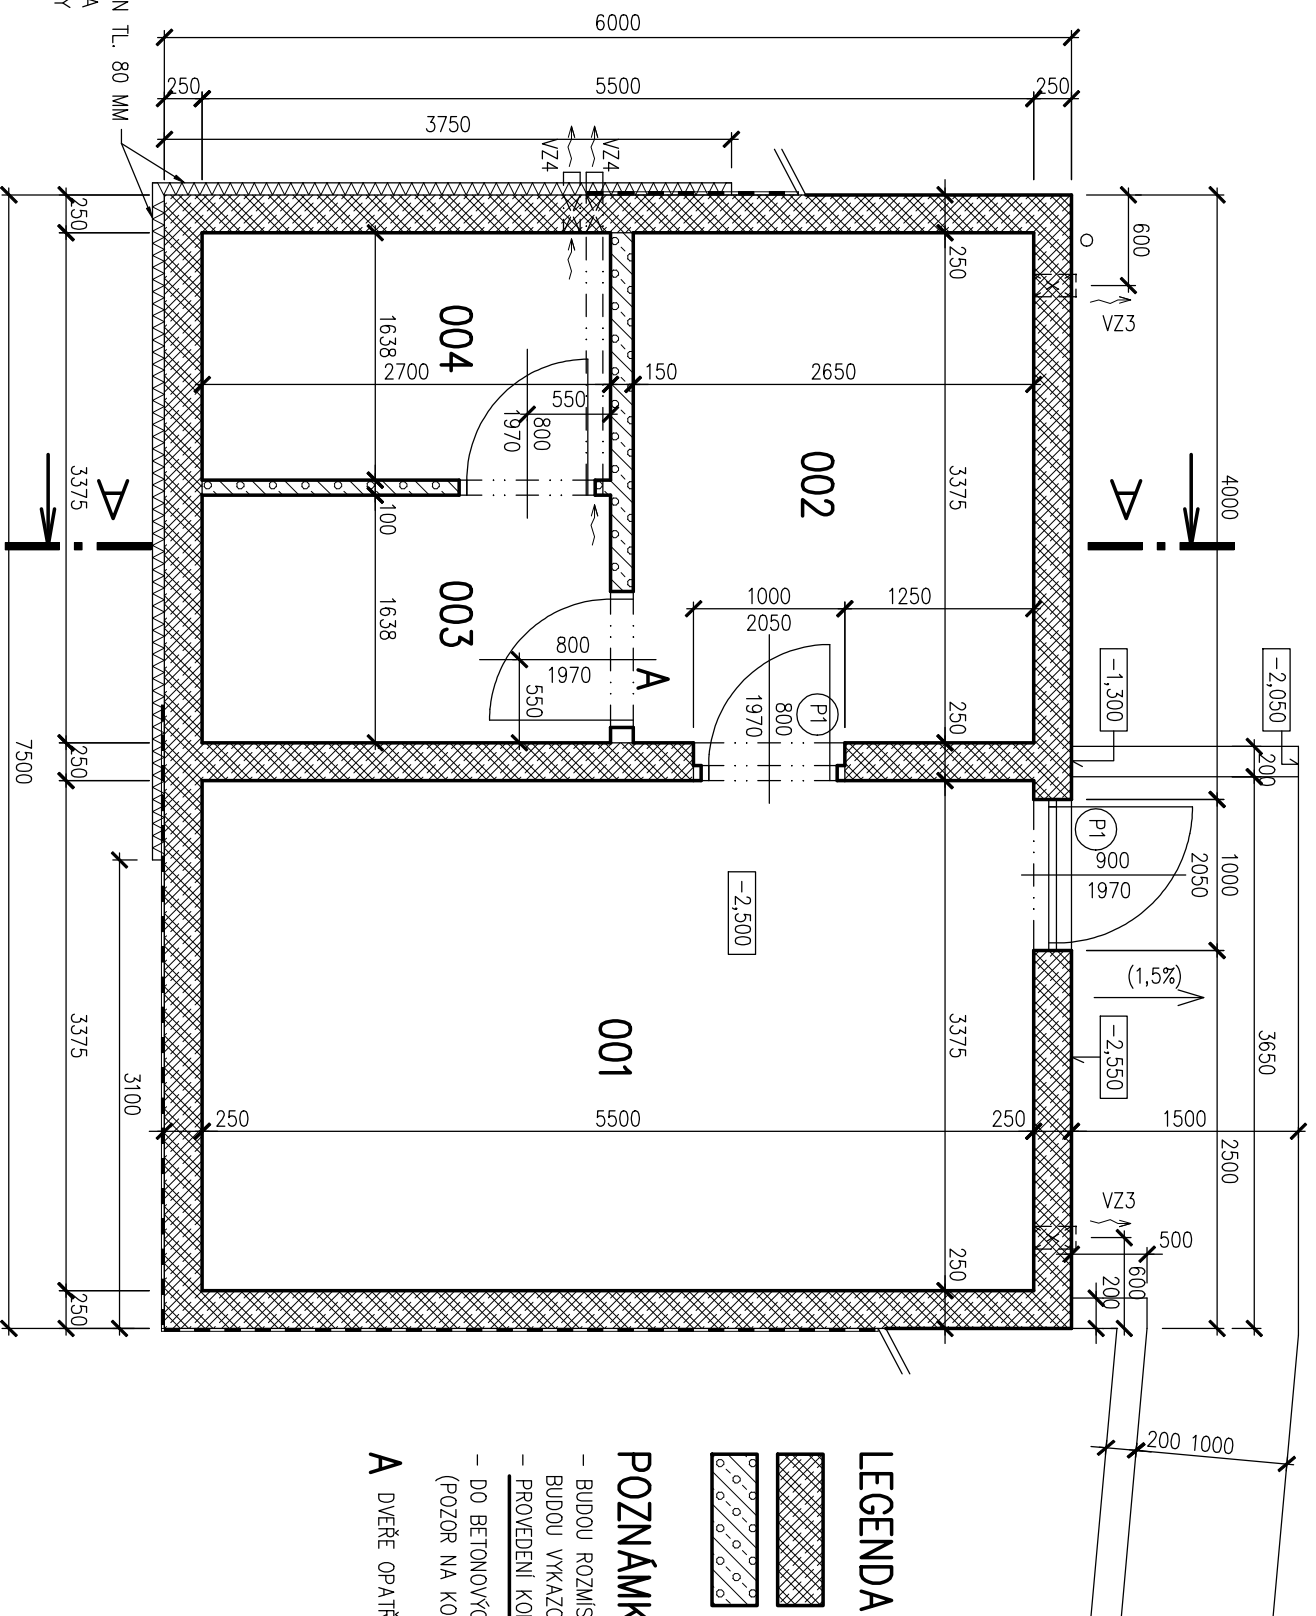

KOLEM M.Č. 003 A 004 EXTRUD. POLYSTYREN TL. 80 MM  
 POD U.T. NĚPOVÁ FÓLIE – VIZ. ŘEZ A-A  
 VNECHNANÁ HYDROIZOLACE STĚN A PODLAHY

## LEGENDA MÍSTNOSTÍ

ČÍSLO	NÁZEV	PLOCHA	PODLAHA	STĚNY	STROP
001	SKLAD ZAHRADNÍ MECHANIZACE	18,6	NÁTĚR BETONU	-	-
002	SKLAD NÁŘADÍ	8,9	NÁTĚR BETONU	-	-
003	SKLAD VYPĚSTKŮ	4,4	NÁTĚR BETONU	-	EPS 50
004	SKLAD VYPĚSTKŮ	4,4	NÁTĚR BETONU	-	EPS 50

## VÝPIS PŘEKLADŮ (VÝPIS PRO 1PP)

OZN	POPIS	DELKA (MM)	KS	POZNÁMKA
P1	ŽB MONOLIT. PŘEKLAD	1300	2	VIZ SAMOSTAT. VÝKR. SO 02.2 STAVEBNĚ KONSTR. ŘEŠENÍ

PŘEKLADY V NENOSNÝCH PŘÍČKÁCH TL. 150 MM BUDOU PROVEDENY Z OCEL. PROFILŮ 2 x L50/50/4.  
 PŘEKLADY V NENOSNÝCH PŘÍČKÁCH TL. 100 MM BUDOU PROVEDENY Z OCEL. PROFILŮ 2 x L40/40/4.

## LEGENDA ZVLÁŠTNÍCH ÚPRAV


OZN	POPIS	ROZMĚR	KS	UMÍSTĚNÍ
VZ3	VENTILAČNÍ PRŮDUCH S KRYCÍ MŘÍŽKOU A SÍTKOU NA VENK. STRANĚ	Ø150	2	POD STROPEM
VZ4	VENTILAČNÍ PRŮDUCH S KRYCÍ MŘÍŽKOU A SÍTKOU NA VENK. STRANĚ	Ø110	2	POD STROPEM

## LEGENDA HMOT

- ZDIVO Z BETONOVÝCH BEDNÍČÍCH TVÁRNIC TL. 250 MM S VÝPLNÍ BETONEM C20/25, KONSTRUKČNÍ VÝZTUŽ
- ZDIVO Z PÓRBETONOVÝCH TVÁRNIC PORFIX – TL. DLE KŮT VE VÝKR. 100 A 150 MM

## POZNÁMKA

- BUDOU ROZMÍSTĚNY HASIČÍ PŘÍSTROJE A HLASIČE POŽÁRU DLE POŽÁRNÍ ZPRÁVY, KONSTRUKCE BUDOU VYKÁZOVAT POŽADOVANÉ POŽÁRNÍ ODOLNOSTI
- PROVEDENÍ KONSTRUKČÍ – VIZ. SO 02.2 STAVEBNĚ KONSTRUKČNÍ ČÁST !!!
- DO BETONOVÝCH STĚN BUDOU OSAZENY SPRÁHOVACÍ TRNY ØR10, DL. 400 MM ě 500 MM (POZOR NA KOLIZI SE STROP. NOSNIKY – VIZ. VÝKRES STROPNÍ KONSTRUKCE SO 02.2)
- A** DVEŘE OPATŘENÉ TEPELNOU IZOLACÍ TL. 50 MM

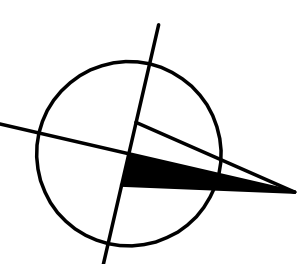

±0,000 = 499,35 B.p.v.

Ing. Jančár František, Val.Polaneka 281,75611, tel:fax: 571 446 281, mob 737 949 307, E-mail F.Jancar@seznam.cz, IČO 71771425,DIČ CZ7510095912

ZODPOVĚDNÝ PROJEKTANT:	PROJEKTANT:		
Ak.Arch. Soščík, Libor	Ing. Jančár František		
INVESTOR:	ONDŘEJ MIKULIN a MARTINA MIKULINOVÁ		
MÍSTO STAVBY:	FRANCOVA LHOTA		
AKCE: STAVBA RD NA PARC. Č. 2453 V KAT. ÚZ. FRANČ. LHOTA, VČ. STAVBY GARÁŽE, PŘÍPOJKY KANALIZACE PRO ODV. ODPAD. VOD, PŘÍPOJKY KANALIZACE PRO ODV. SRÁŽK. VOD, KANALIZACE PRO ODV. SRÁŽK. VOD A RETENČ. NADRŽE, VENKOVNÍHO ODB. EL. ZÁŘÍZENÍ, VODOVOD. PŘÍPOJKY, PLYNOVOD. PŘÍPOJKY, VENKOVNÍHO ODB. PLYN. ZÁŘÍZENÍ, ZPEV. PLOCH, TER. ÚPRAV A OPLOUCENÍ			
OBJEKT:	SO 02 STAVBA GARÁŽE		
PROESE:	SO 02.1 ARCHITEKTONICKO – STAVEBNÍ ŘEŠENÍ		
NÁZEV VÝKRESU:	PŮDORYS 1PP		
		FORMÁT	2 x A4
		MĚŘÍTKO:	ČÍSLO VÝKRESU : 1 : 50
			V02/A
		STUPEŇ	SPOLEČNĚ UR+SP
		DATAUM	04/2017