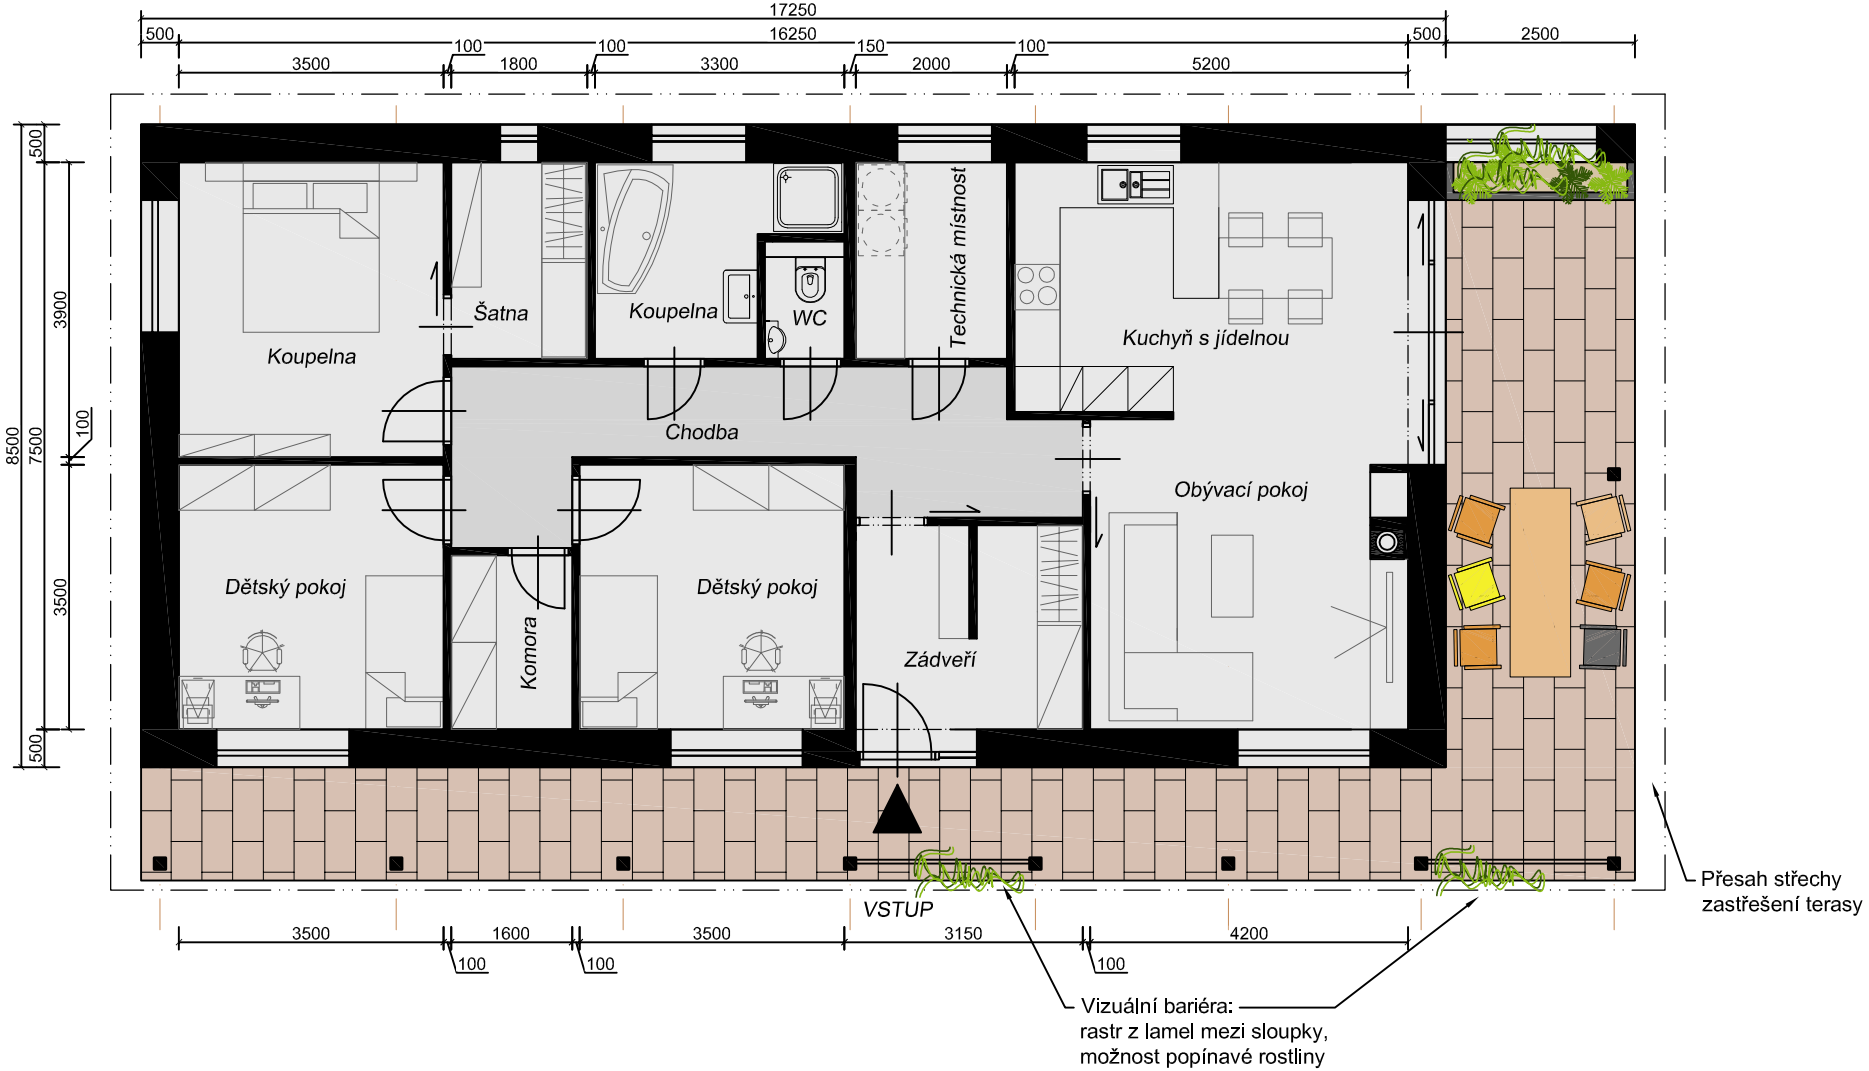

Architektonická studie 10/2017

RD Kluky - PŮDORYS M 1:100