


II  
302/1

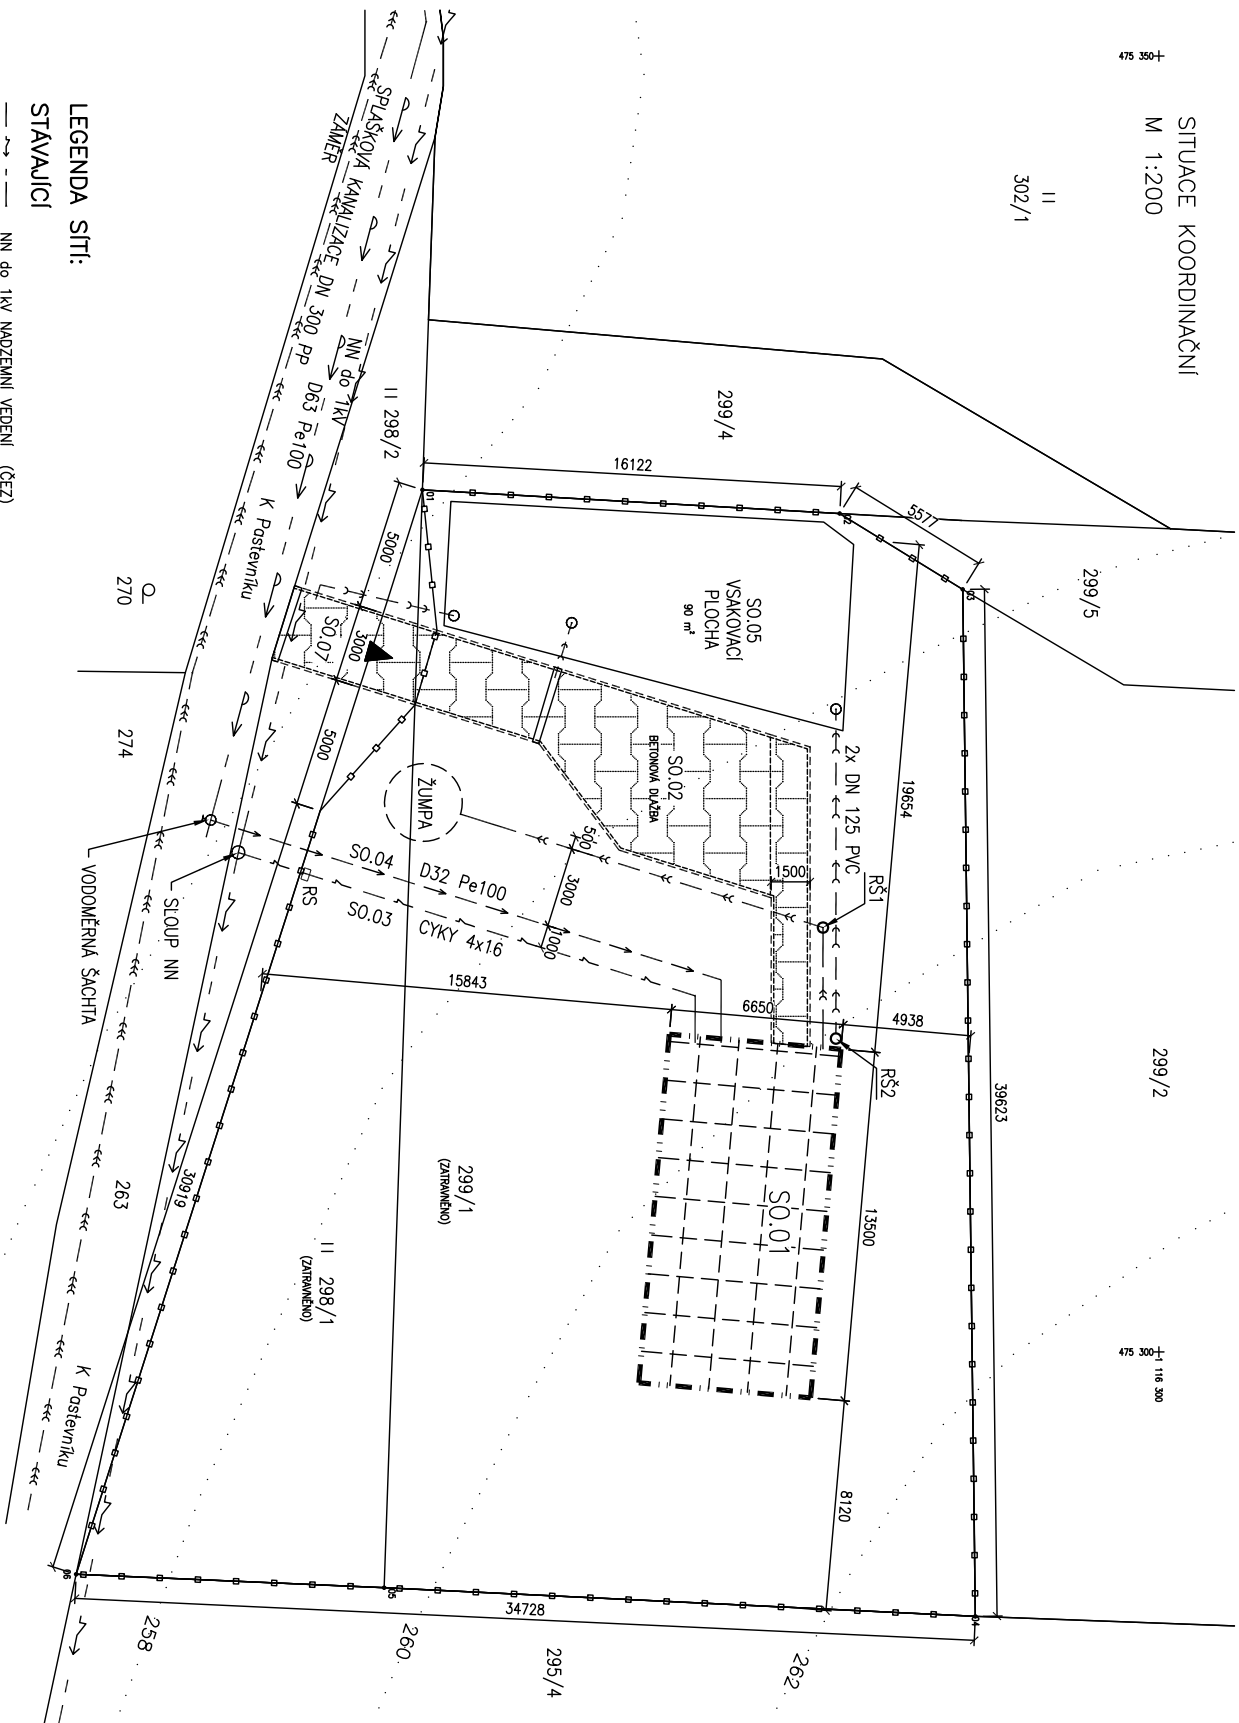

299/2

475 350  
475 52

VŮTČOVACÍ BODY:

	y	x
01	475 333,26	1 116 328,41
02	475 332,35	1 116 312,31
03	475 329,46	1 116 307,57
04	475 289,80	1 116 307,08
05	475 290,90	1 116 329,89
06	475 291,42	1 116 341,77

LEGENDA:

- ZASTAVĚNÁ PLOCHA
- KOMUNIKACE, ZPĚVNĚNÉ PLOCHY
- POŽÁRNĚ NEBEZPEČNÝ PROSTOR
- OPLOČENÍ

STAVEBNÍ OBJEKTY:


- SO.01 RODINNÝ DŮM, ZASTAVĚNÁ PLOCHA 90,59 m<sup>2</sup>
- SO.02 KOMUNIKACE A ZPĚVNĚNÉ PLOCHY 83,75 m<sup>2</sup>
- SO.03 ZÁSOBOVÁNÍ ELEKTRINOU
- SO.04 ZÁSOBOVÁNÍ VODOU
- SO.05 ODKANALIZOVÁNÍ
- SO.06 OPLOČENÍ
- SO.07 SLEZD

LEGENDA SITÍ:

- NN do 1řV NADZEMNÍ VEDENÍ (ČEZ)
- VODOVODNÍ ŘÁD (smřak)

NAVRH

- NN do 1řV PŘÍPOJKA ZEMNÍ VEDENÍ (INVESTOR)
- VODOVODNÍ ŘÁD (INVESTOR)
- VODOVODNÍ PŘÍPOJKA (INVESTOR)
- KANALIZAČNÍ PŘÍPOJKA SPALŠKOVÁ (INVESTOR)
- KANALIZAČNÍ PŘÍPOJKA DEŠŤOVÁ (INVESTOR)
- RŠ1 REVIZNÍ ŠACHTA SPALŠKOVÉ KANALIZACE, PVC DN315
- RŠ2 REVIZNÍ ŠACHTA DEŠŤOVÉ KANALIZACE, PVC DN315

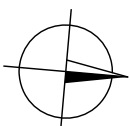

475 350  
475 52