


POHLED SEVERNÍ - čelní

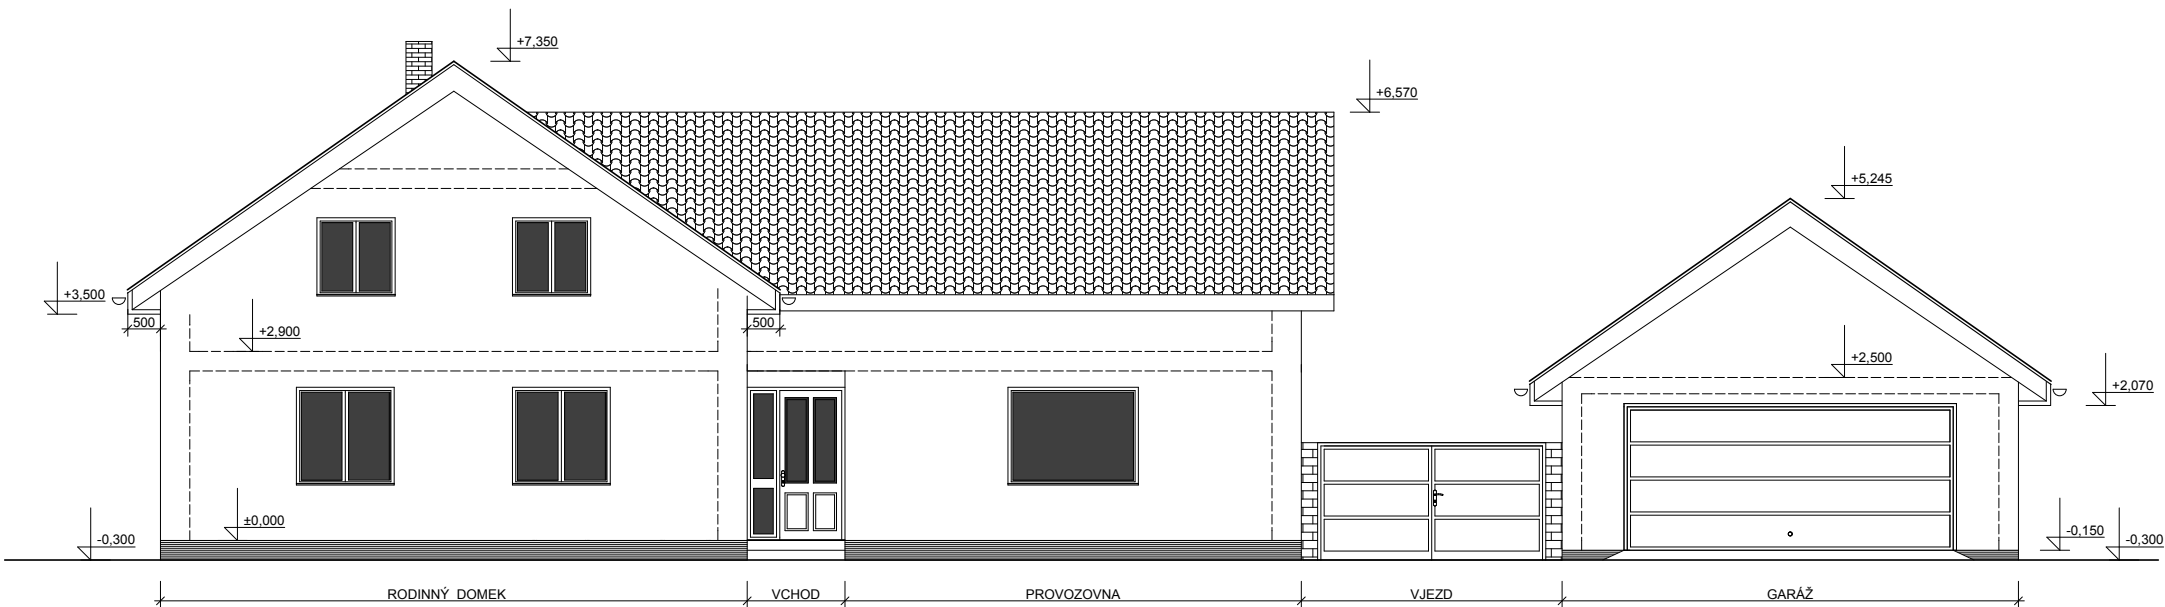

POHLED JIŽNÍ - zadní - HOSPODÁŘSKÁ BUDOVA + GARÁŽ + RD

