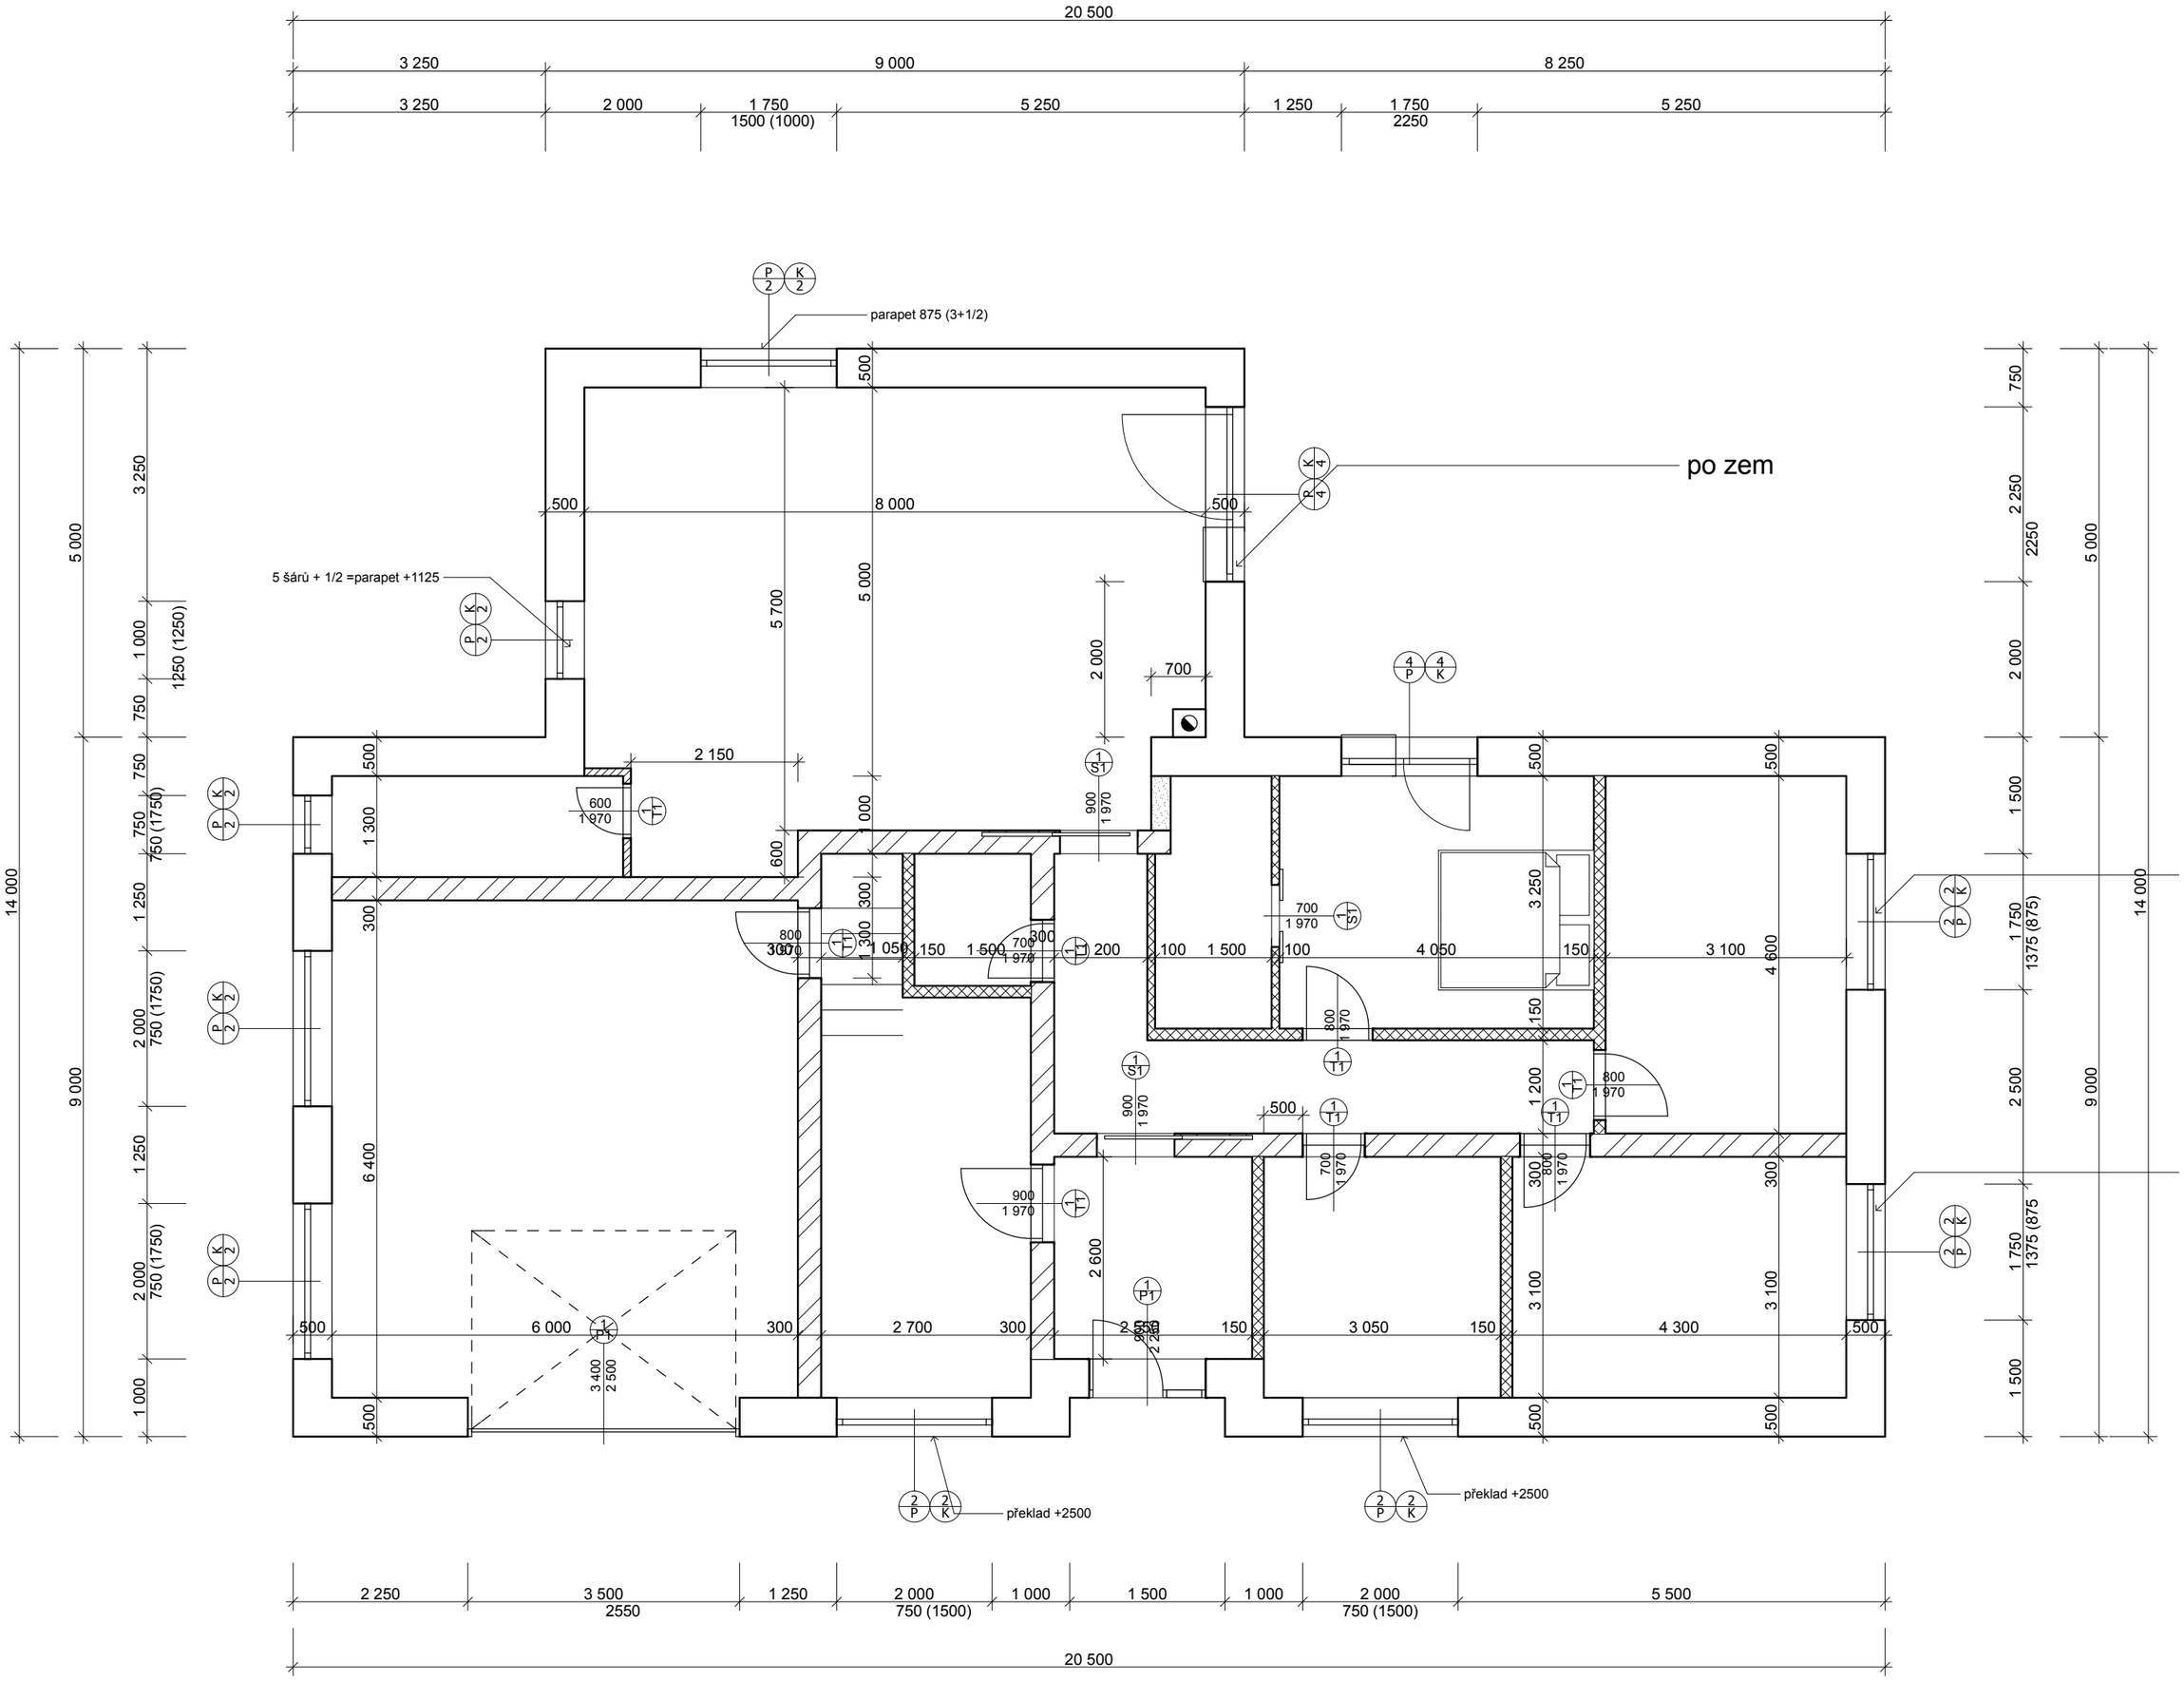
20 500
3 250
9 000
8 250
3 250
2 000
1 750
1500 (1000)
5 250
1 250
1 750
2250
5 250
parapet 875 (3+1/2)
po zem
5 šárů + 1/2 =parapet +1125
8 000
5 700
5 000
2 150
700
2 000
14 000
9 000
5 000
3 250
1 000
1250 (1250)
750
750 (1750)
1 250
6 400
1 300
6 000
2 700
2 600
3 050
4 300
4 050
3 100
4 600
1 500
1 750
1375 (875)
2 250
2250
2 500
1 375 (875
překlad +2500
překlad +2500
2 250
3 500
2550
1 250
2 000
750 (1500)
1 000
1 500
1 000
2 000
750 (1500)
5 500
20 500