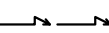
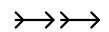
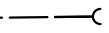
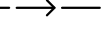
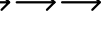


# SITUACE M 1:200


## LEGENDA

-  NOVOSTAVBA RD,  
ZASTAVĚNÁ  
PLOCHA 90m<sup>2</sup>
-  STÁVAJÍCÍ CHATA S  
PŘÍSTŘEŠKEM 45,26 m<sup>2</sup>
-  ZPEVNĚNÁ PLOCHA,  
VYHRAZENÝ PROSTOR PRO  
DVĚ OSOBNÍ AUTA
-  ZPEVNĚNÁ PLOCHA  
ZÁMKOVÁ DLAŽBA tl. 6mm  
28,6 m<sup>2</sup>

-  ELEKTRINA
-  KANALIZACE SPLAŠKOVÁ
-  KANALIZACE PRO DEŠŤ. VODU
-  VODA Z VRTU PE DN 32
-  VODA Z ŘÁDU PE DN 32

- ① -VRATA 4000/1500 mm
- ② -VSTUPNÍ BRANKA  
1400/1500 mm
- ③ -ZPEVNĚNÁ PLOCHA SLOUŽÍ  
JAKO STÁNÍ PRO DVĚ  
OSOBNÍ  
AUTA 54 m<sup>2</sup>

- Ⓔ - ELE. ROZVADĚČ
- Ⓐ - ČERPACÍ JÍMKA, SPLAŠKOVÁ,  
PŘEČERPÁVACÍ
- Ⓢ - VRTANÁ STUDNA
- Ⓓ - VSAKOVACÍ ŠTĚRKOPÍSKOVÁ  
JÍMKA PRO DEŠŤOVOU  
VODU

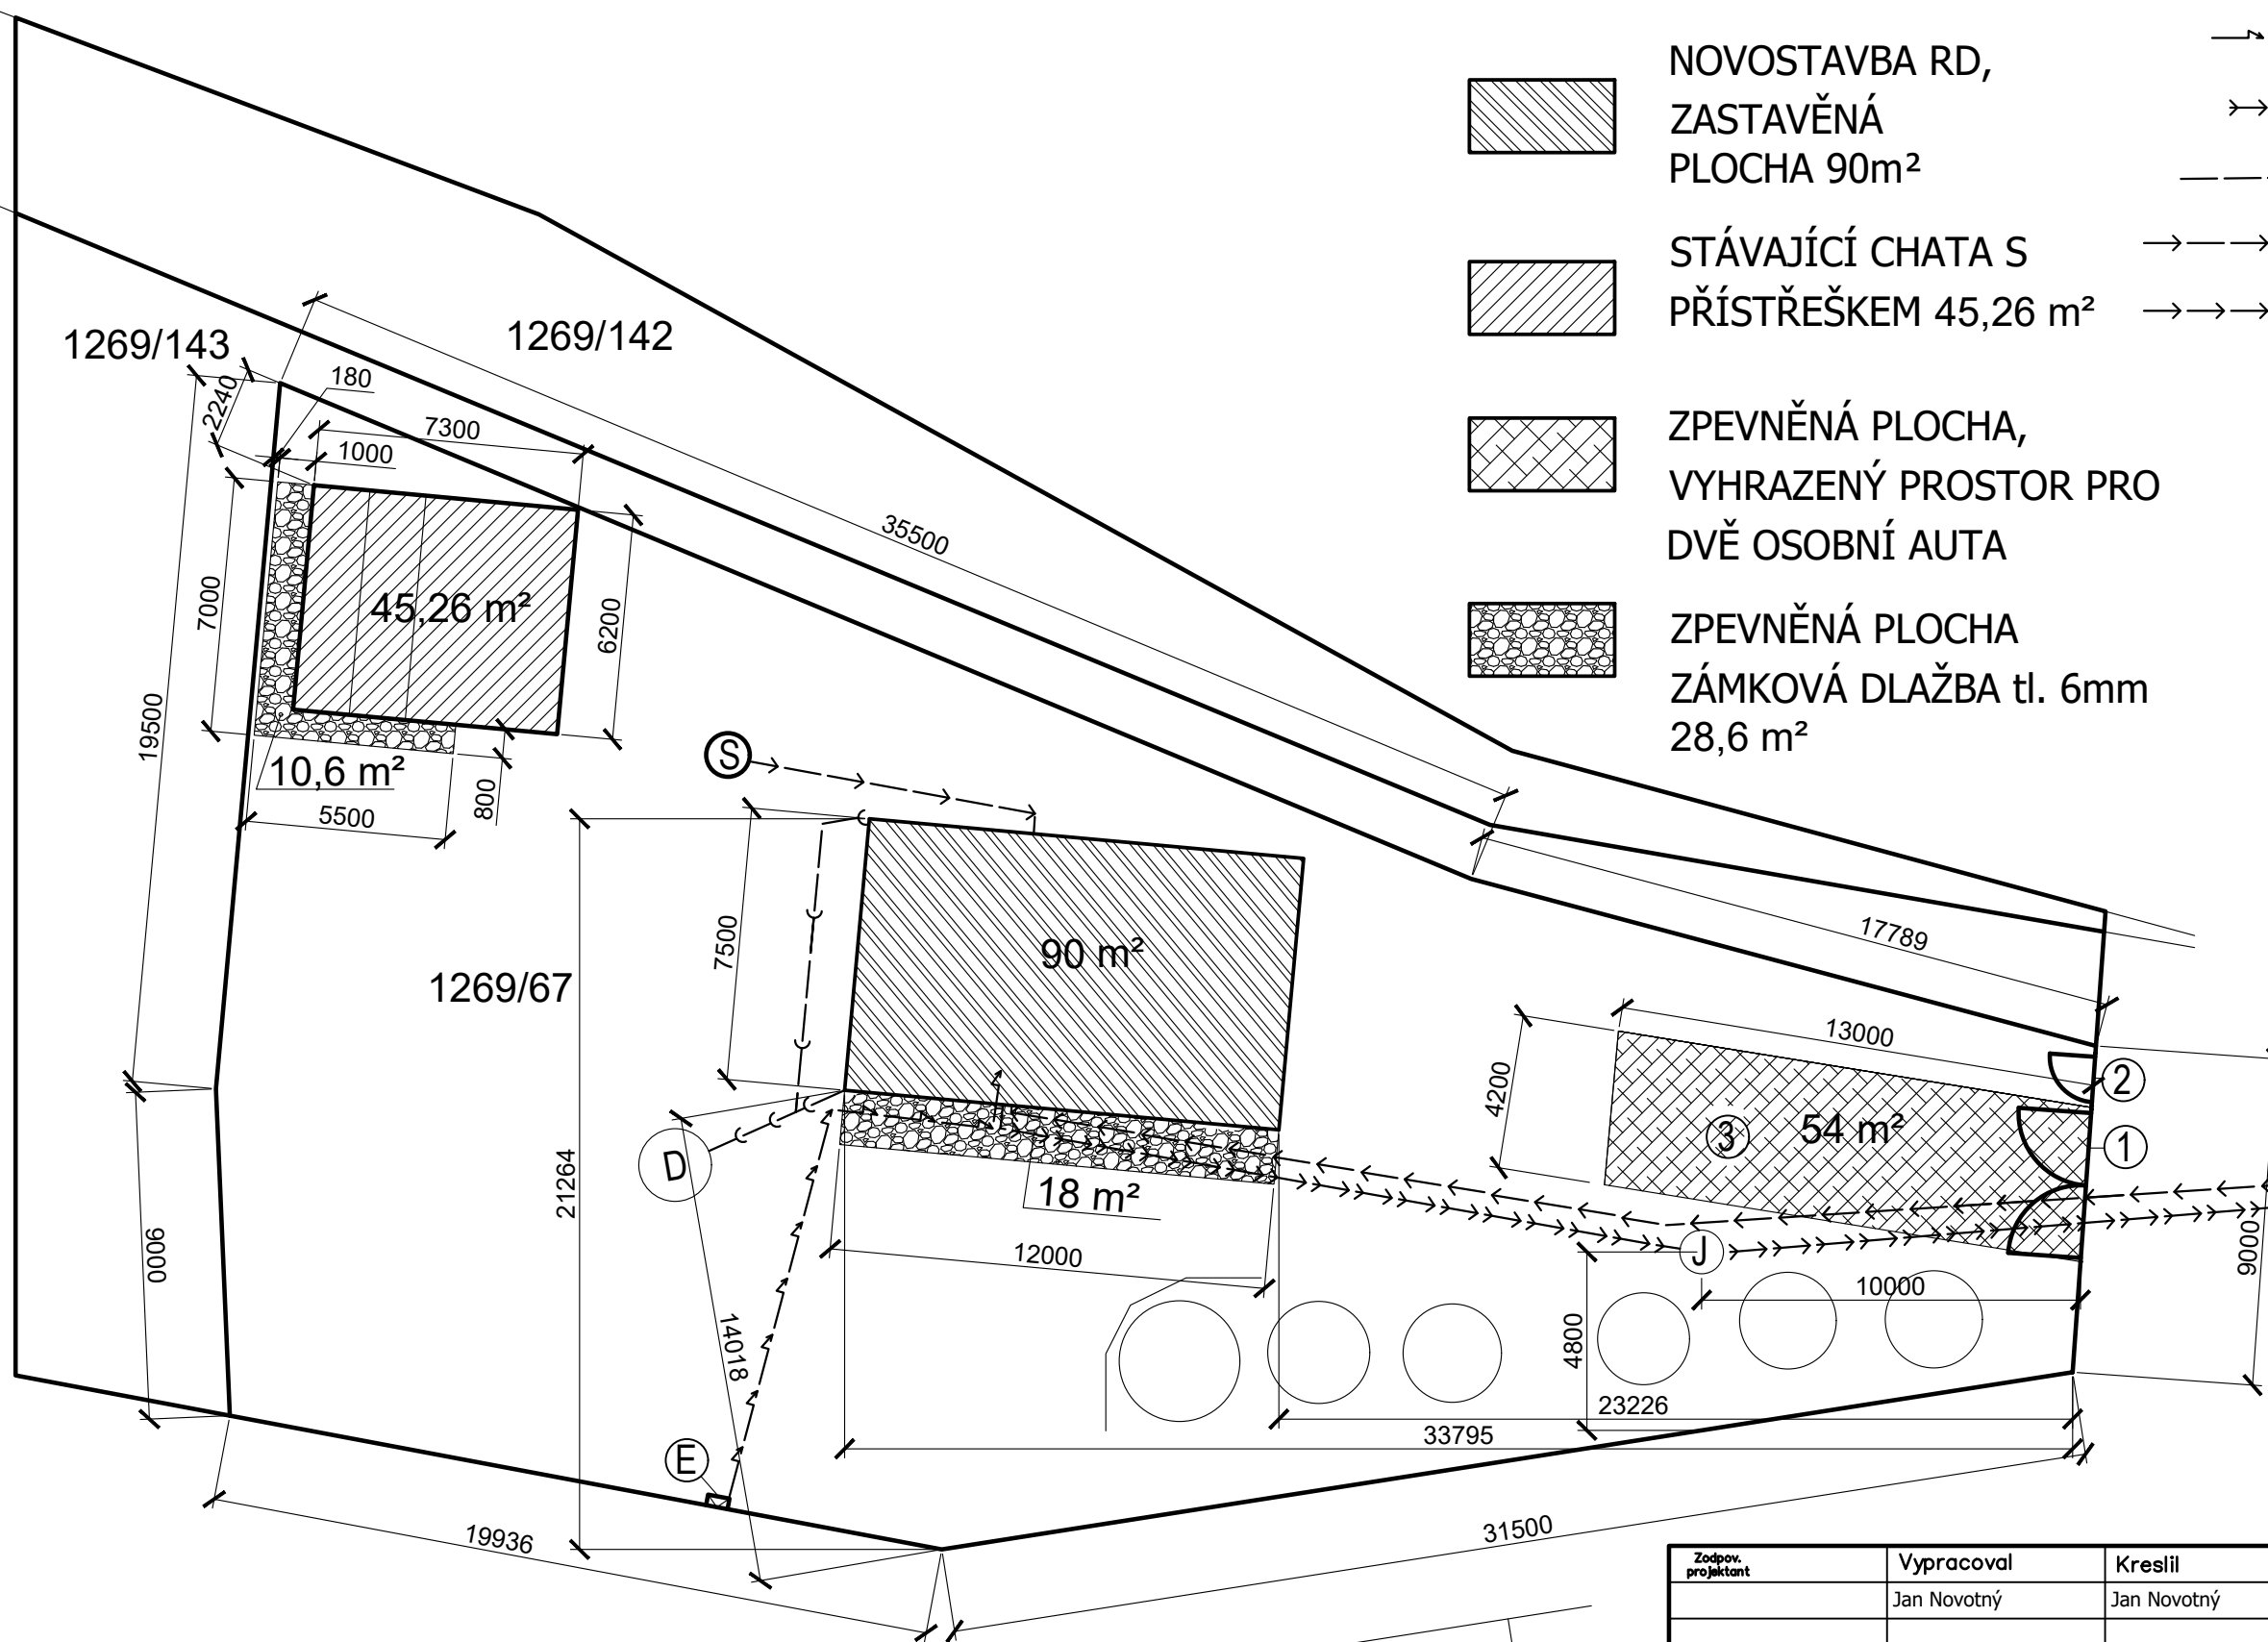

INVESTOR JAN NOVOTNÝ JE  
VLASTNÍK POZEMKŮ 1269/67,  
1269/142, 1269/143

Zodpov. projektant	Vypracoval	Kreslil	Kontroloval		
	Jan Novotný	Jan Novotný			
Kraj: Jihočeský		Stavební úřad: Strakonice		Formát	A3
Akce:				Měřítko	1:200
<b>REKREAČNÍ DŮM parcela. č.1269/67</b>				Datum	12.8.2019
				Účel	
Obsah:				Číslo zakázky	
SITUACE				Číslo výkresu:	Paré č.
				<b>1</b>	

