



ŘEZ A-A'

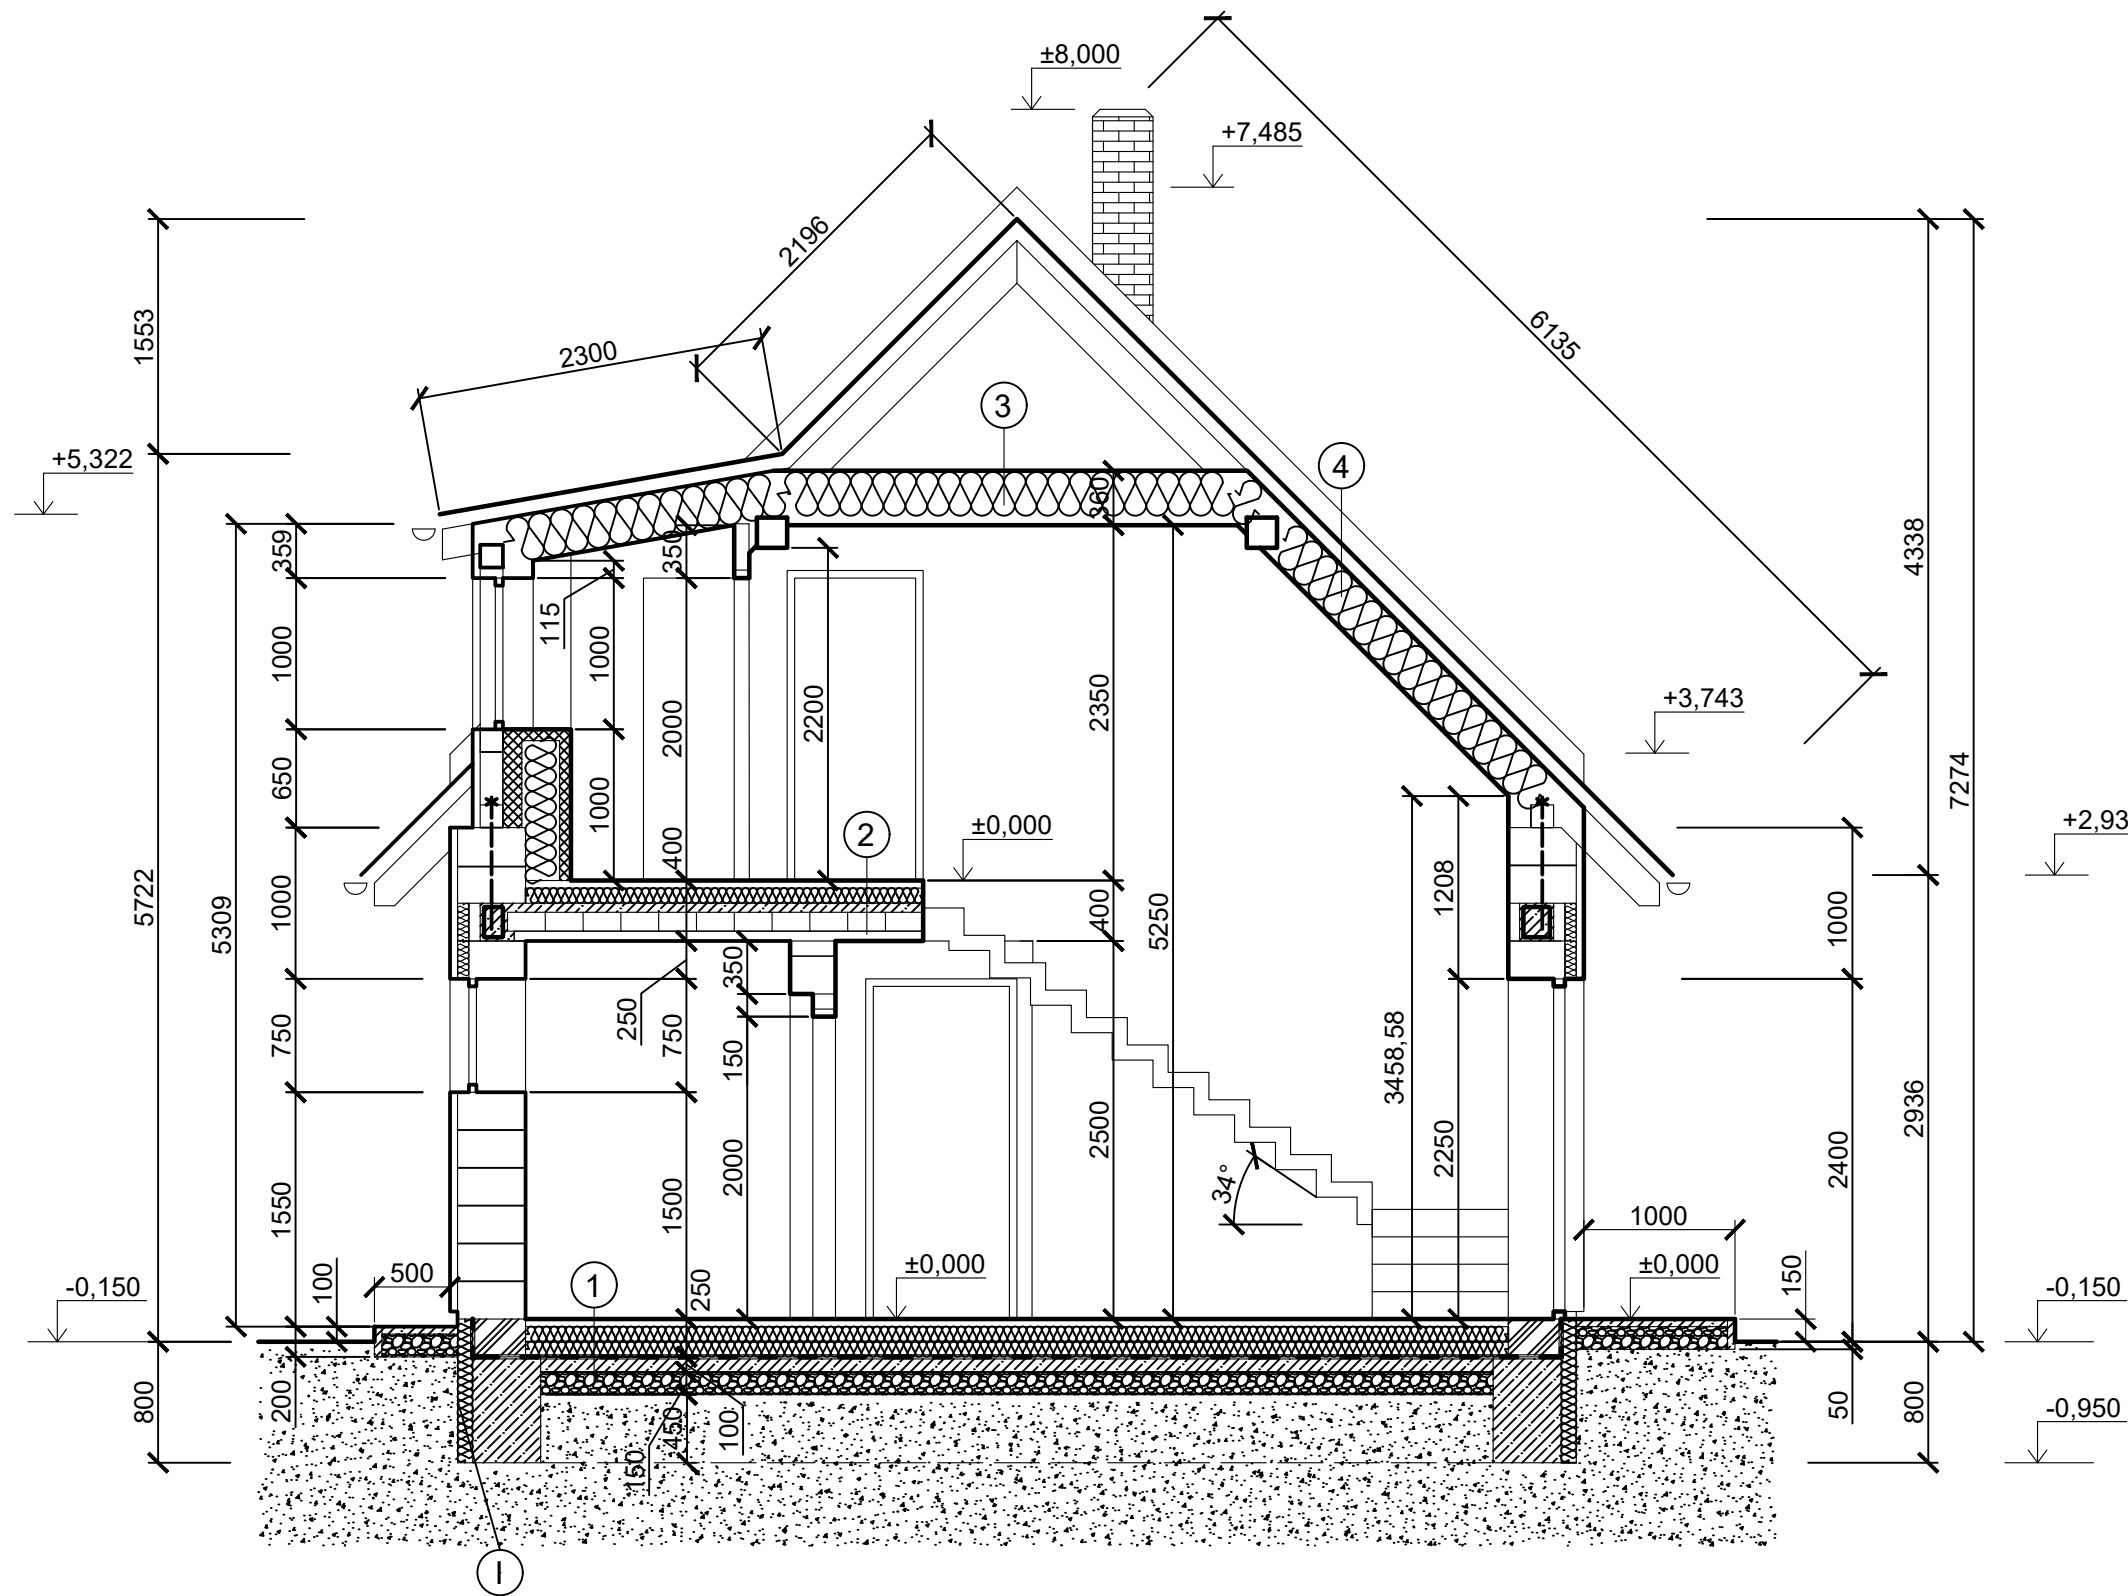

VÝPIS SKLADEB

- ① KERAMICKÁ DLAŽBA + LEPIDLO tl 15 mm (tloušťka dlažby není v projektu připočítaná)
LITÁ ANHYDRITOVÁ PODLAHA + PODLAHOVÉ VYTÁPĚNÍ tl 50 mm
SEPARAČNÍ VRSTVA tl 0 mm
TEPELNÁ IZOLACE EPS tl 200 mm
VODOROVNÁ IZOLACE PROTI VODĚ A ZEMNÍ VLHKOSTI
PODKLADNÍ BETON B 175 tl 100 mm
HUTNĚNÝ ŠTĚRK fr32-63 tl 150 mm
- ② KERAMICKÁ DLAŽBA + LEPIDLO tl 15 mm (tloušťka dlažby není v projektu připočítaná)
LITÁ ANHYDRITOVÁ PODLAHA + PODLAHOVÉ VYTÁPĚNÍ tl 50 mm
SEPARAČNÍ VRSTVA tl 0 mm
TEPELNÁ IZOLACE EPS tl 100 mm
POROTHERM STROP S VLOŽKAMI MIAKO tl 250 mm
HLADKÁ ŠTUKOVÁ OMÍTKA STROPU tl 10 mm
- ③ TEPELNÁ IZOLACE - minerální vata mezi kleštiny tl 160mm mezi kleštinou a sadrokart. kčí tl 50 mm, nad kleštinou volně ložená tl 100mm (celkem 310mm)
VZDUCHOTĚSNÁ př. PAROTĚSNÁ FOLIE
PROTIPOŽÁRNÍ SÁDROKARTONOVÉ DESKY KNAUF tl 12.5 mm na hliníkovém roštu
- ④ KERAMICKÁ KRYTINA - BARVA ČERNÁ, SKLADBA DLE AKTUÁLNÍ NABÍDKY
LATĚ 40*60 mm
KONTRAKALATĚ 30*50 mm
DIFUZNÍ FOLIE
TEPELNÁ IZOLACE minerální vata mezi krokve tl 200mm, mezi krokve a sadrokart. kčí tl 100 mm
VZDUCHOTĚSNÁ př. PAROTĚSNÁ FOLIE
PROTIPOŽÁRNÍ SÁDROKARTONOVÉ DESKY KNAUF tl 12.5 mm na hliníkovém roštu

 - Nosné zdivo YTONG YQ LAMBDA tl. 450 mm na štítech opláštění CETRIS tl. 50mm, na bocích dřevěný obklad tl. 50mm, celkem tl. 500mm

 - Nosné zdivo YTONG nenasákavá tvárnice tl. 350 mm

① - Nenasákavá tepelná izolace základové konstrukce tl 100 mm např XPS

Zodpov. projektant	Vypracoval	Kreslil	Kontroloval		
	Jan Novotný	Jan Novotný			
Kraj: Jihočeský				Formát	A3
Akce:				Měřítko	1:50
REKREAČNÍ DŮM parcela. č.1269/67				Datum	12.8.2019
				Účel	
Obsah:				Číslo zakázky	
ŘEZ A-A'				Číslo výkresu:	Paré č.
				8	