


PŮDORYS 2NP

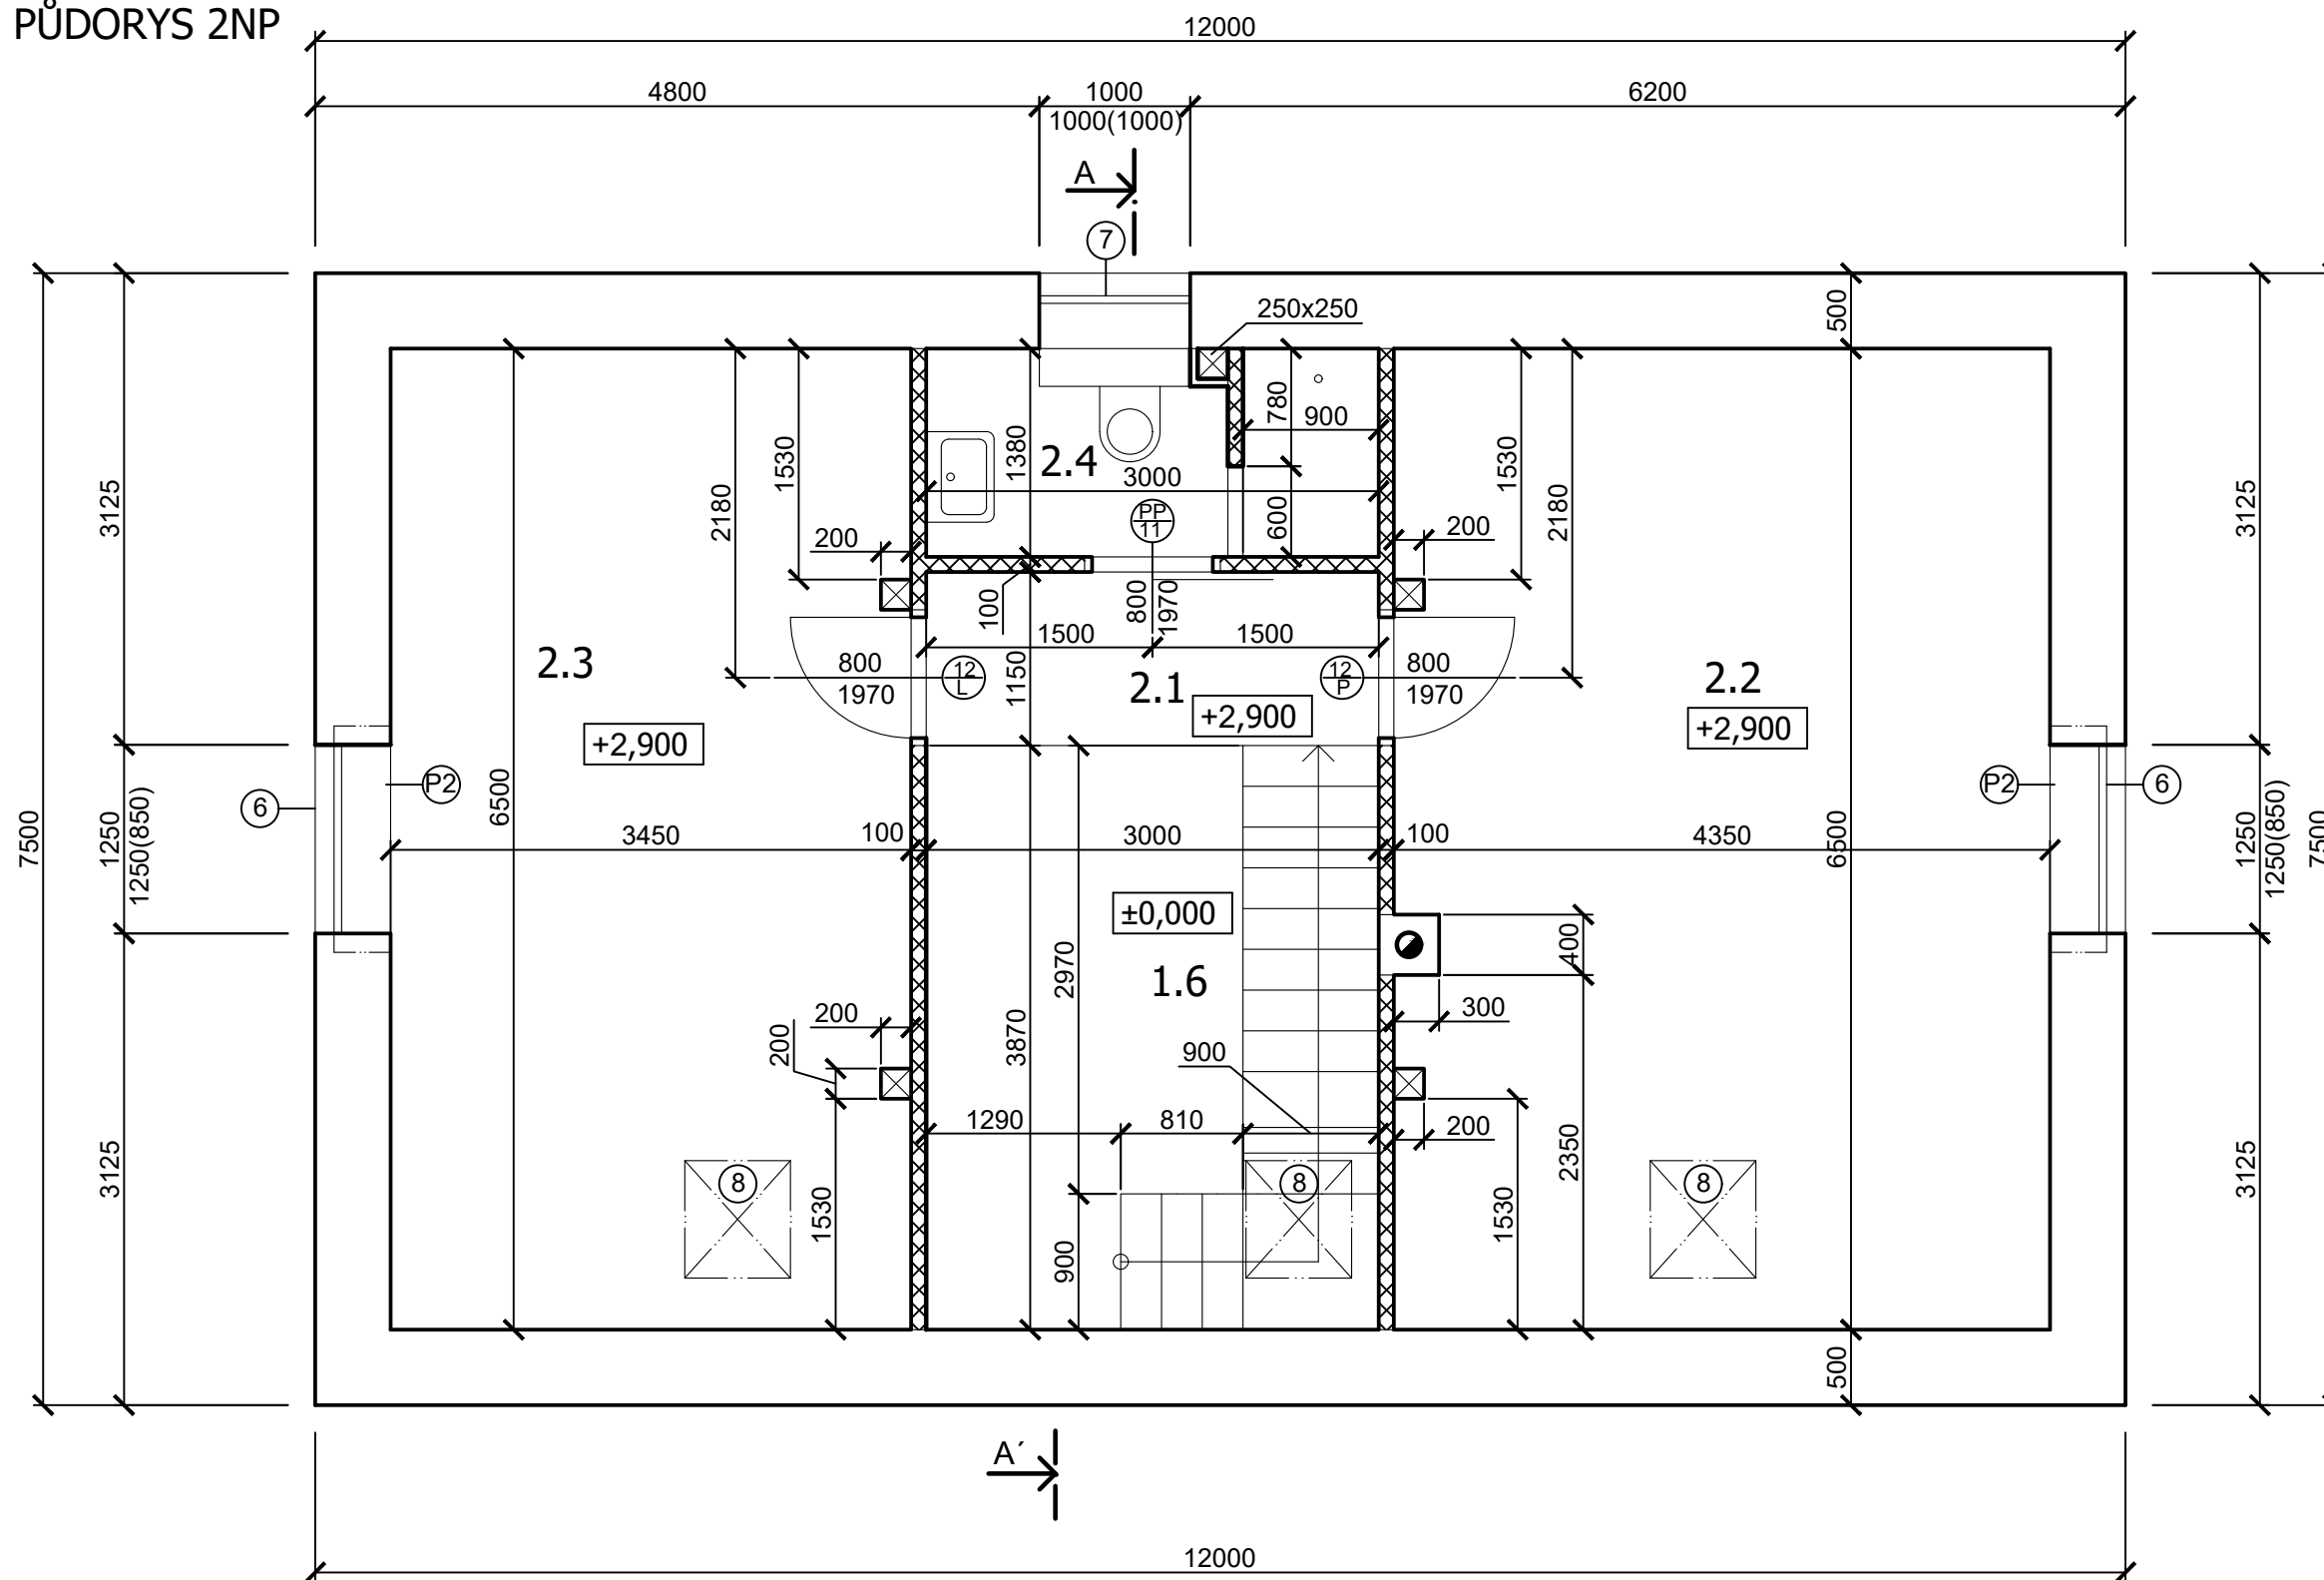



Legenda místností				
č.m.	účel místnosti	povrch stěn	podlahy	m ²
2.1	Chodba	Hladká štuková omítka Sádrokarton	Keramická dlažba	1,88
2.2	Dětský pokoj	Hladká štuková omítka Sádrokarton	Keramická dlažba	28,16
2.3	Dětský pokoj	Hladká štuková omítka Sádrokarton	Keramická dlažba	22,43
2.4	Koupelna WC	Keramický obklad	Keramická dlažba	4
Užitná plocha celkem				56,47

Ⓟ - 2xNosný překlad YTONG 375x1500mm

Překlady viz. skladba stropu

Legenda materiálů

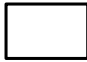-  - Nosné zdivo YTONG YQ LAMBDA tl. 450 mm na štítech opláštění CETRIS tl. 50mm, na bocích dřevěný obklad tl. 50mm, celkem tl. 500mm
-  - Tvárnice YTONG, příčka tl. 100 mm

Zodpov. projektant	Vypracoval	Kreslil	Kontroloval		
	Jan Novotný	Jan Novotný			
Kraj: Jihočeský				Formát	A3
Akce: REKREAČNÍ DŮM parcela. č.1269/67				Měřítko	1:50
				Datum	12.8.2019
				Účel	
Obsah: PŮDORYS 2NP				Číslo zakázky	
				Číslo výkresu: 4	Paré č.