


POHLED VÝCHODNÍ

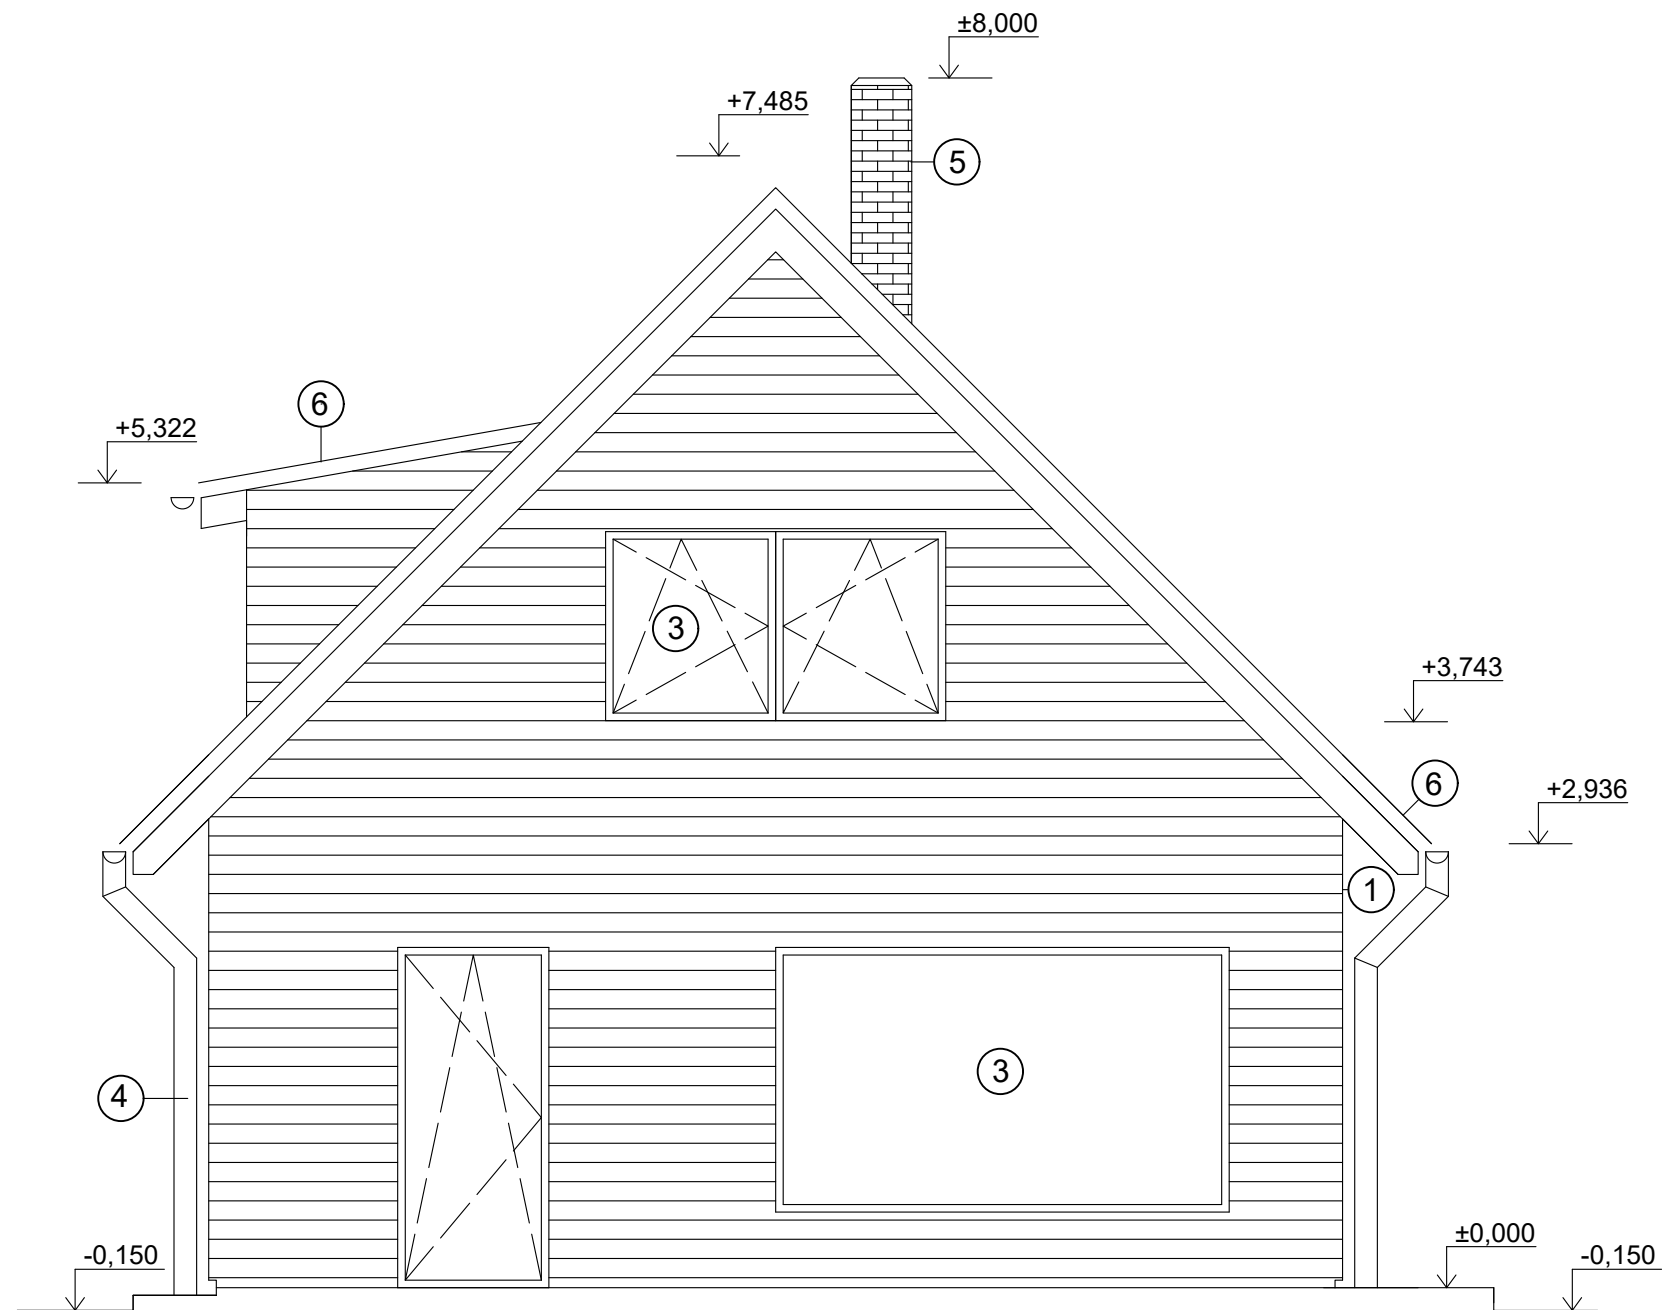

LEGENDA

- 1 - DŘEVĚNÝ OBKLAD - BARVA PŘÍRODNÍ MODŘÍN
- 2 - OBKLAD Z CEMENTOVLÁKNITÝCH DESEK - BARVA ŠEDÁ
- 3 - PLASTOVÁ OKNA A DVEŘE- EXT. BARVA ŠEDÁ, INT. BÍLÁ
- 4 - OKAPOVÝ SVOD 100mm
- 5 - KOMÍN - STAVEBNICE, SYSTÉM TVÁRNIC 400/400
- 6 - LEHKÁ KRYTINA - PLECH, BARVA A SKLADBA DLE AKTUÁLNÍ NABÍDKY

Zodpov. projektant	Vypracoval	Kreslil	Kontroloval		
	Jan Novotný	Jan Novotný			
Kraj: Buďejovický				Formát	A3
REKREAČNÍ DŮM parcela. č.1269/67				Měřítko	1:50
				Datum	12.8.2019
				Účel	
				Číslo zakázky	
Obsah:				Číslo výkresu:	Paré č.
POHLED VÝCHODNÍ				12	