


Øst (2)

1:100

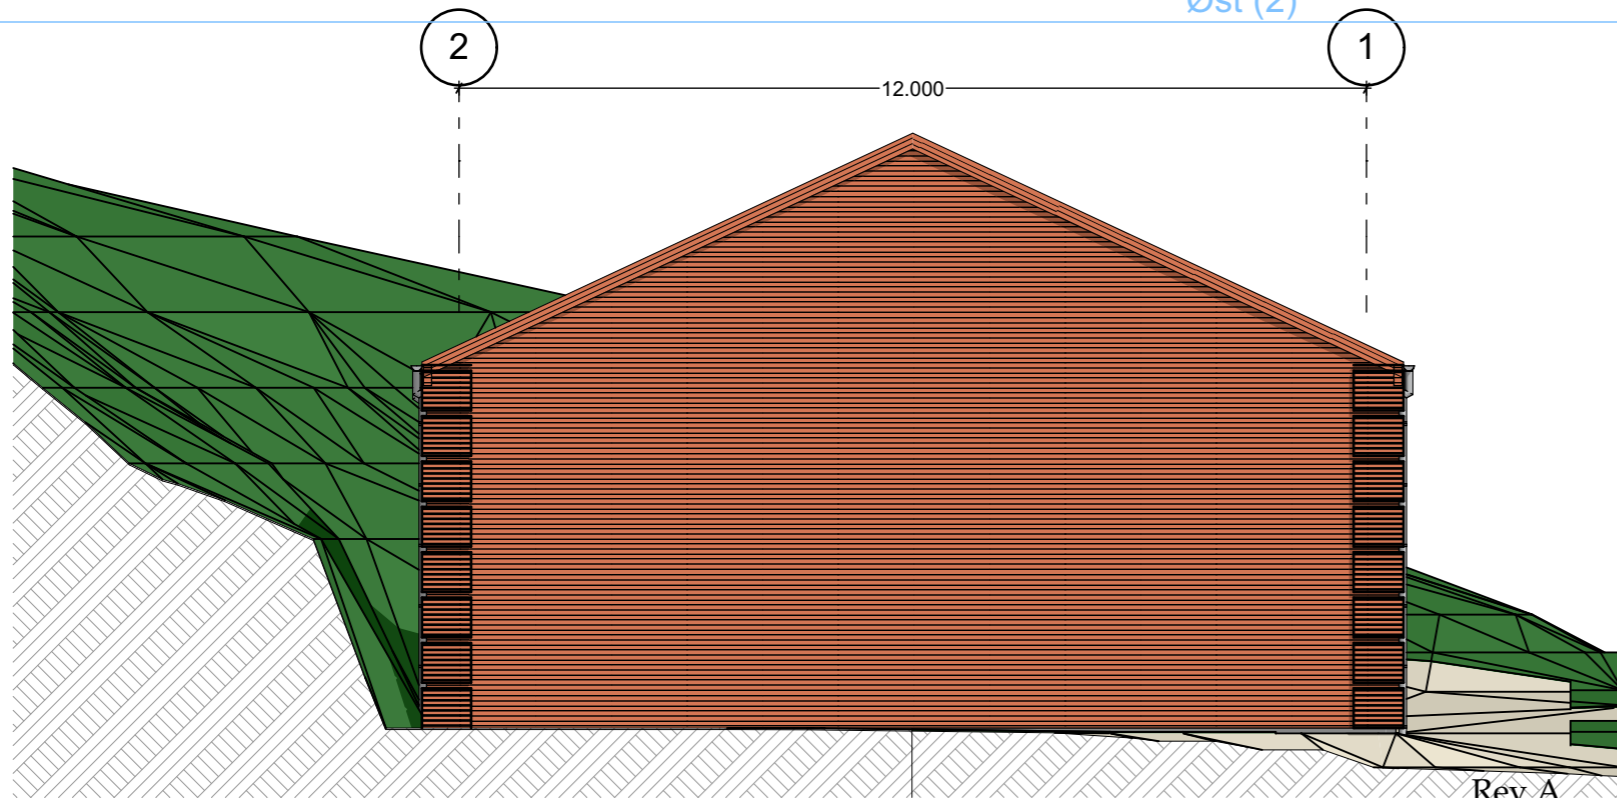

Syd (2)

Rev A Sag Terræn tilrettet forhold efter nedbrydning

01.02.2019

**Rinkenæs ny vandværk**

Bygherre

Rinkenæs Vandværk  
Nederbyvej 76  
Rinkenæs

Emne

**Facader**

Status

Forprojekt

Tegn nr

Rev nr

Mål

1:100

**A4.02**

**A**

Dato

15.01.2019

Palle Radik Tegnestue

Fruensvej 12, 8763 Rask Mølle

Telefon 23423978