


Øst (2)

1:100

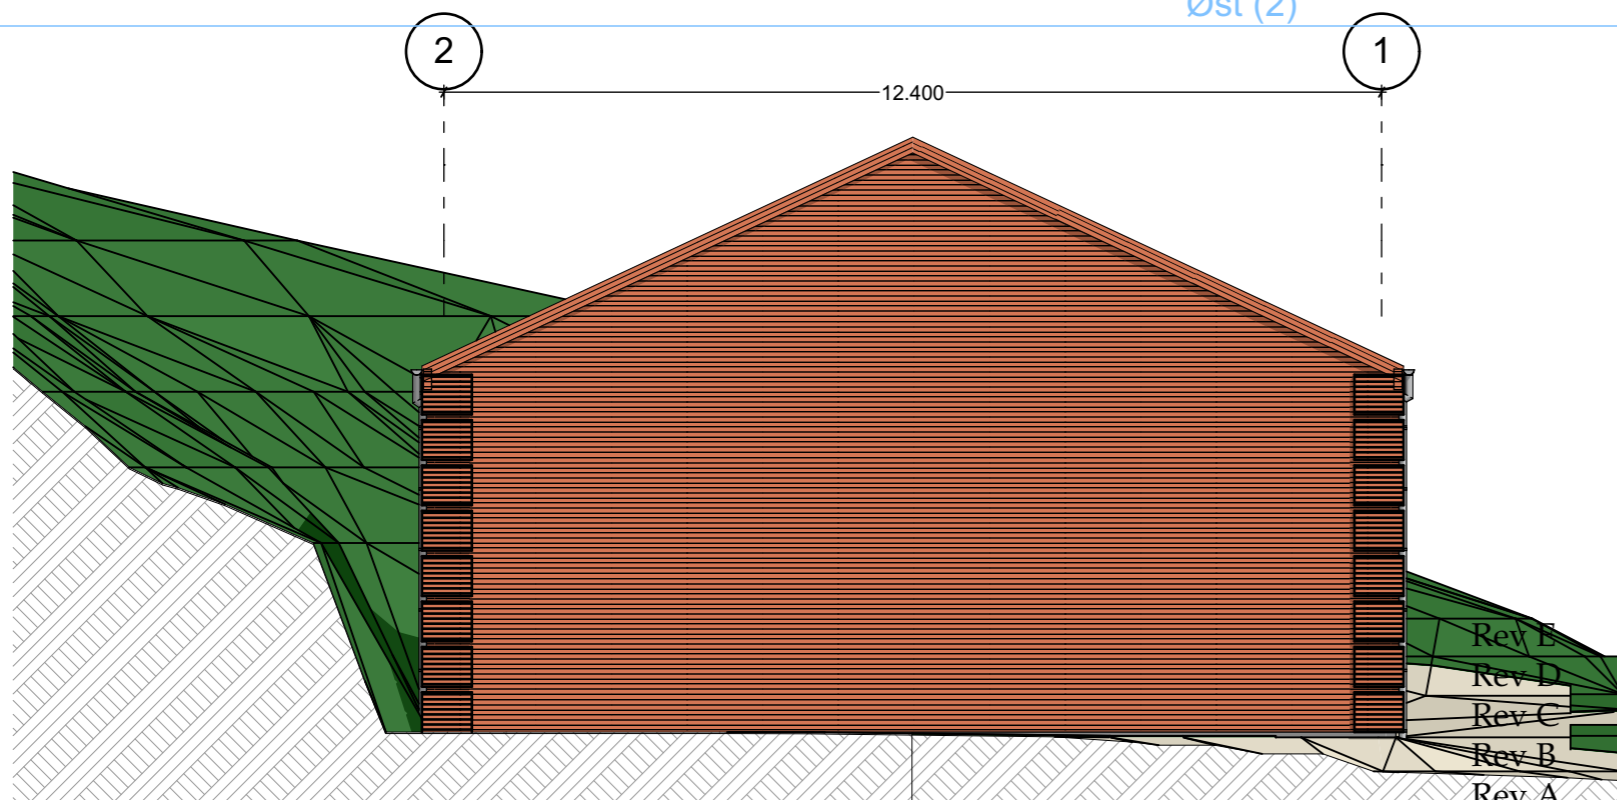

Syd (2)

Rev E	Bygningen spejlvendes	23.10.2019
Rev D	Bagvægge og indvendige vægge ændret/dæk over mødelokale	14.05.2019
Rev C	fejl i p antal, mål for ind/udkørsel, areal på p-plads	21.03.2019
Rev B	overfladevand tilsluttet off./p-pladser fjernet	21.03.2019
Rev A	Terræn tilrettet forhold efter nedbrydning	01.02.2019

Sag

**Rinkenæs ny vandværk**

Bygherre

Rinkenæs Vandværk

Nederbyvej 76, Rinkenæs

Nederbyvej 76  
Rinkenæs

Emne

**Facader**

Status

Forprojekt

Tegn nr

Rev nr

Mål

1:100

**E4.02**

**E**

Dato

15.01.2019

Palle Radik Tegnesteue

Fruensvej 12, 8763 Rask Mølle

Telefon 23423978