
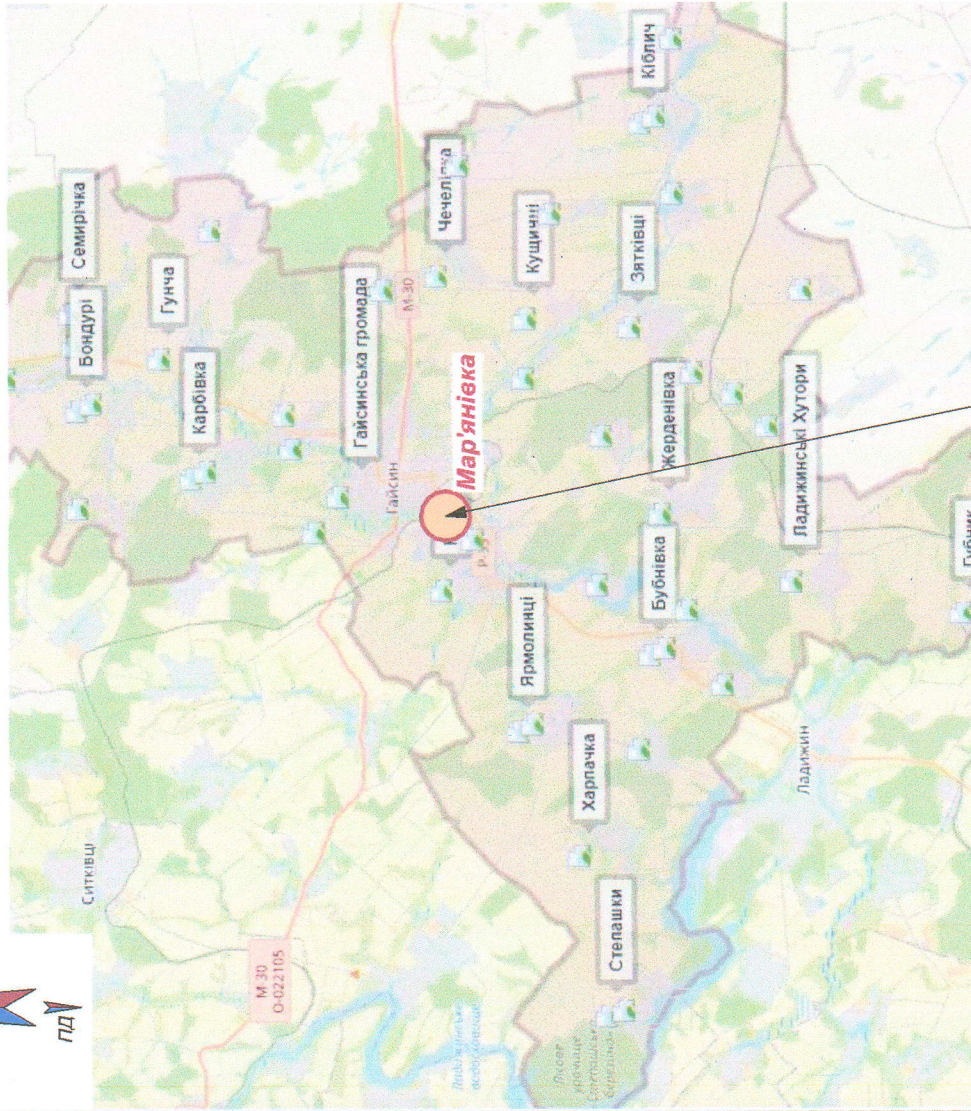


Схема розташування території детального плану території в системі планувальної структури населеного пункту

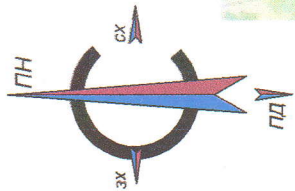

М 1:5000

29-05/24

ДПТ «Виконання містобудівних потреб для розміщення та експлуатації об'єктів (будівель і споруд) транспортних послуг та допоміжних операцій за адресою: Вінницька область, Гайсинський район, с. Мар'янівка, вулиця Героїв Майдану (кад. № 0520883600/07.006.0089)»

Стардія	Архуш	Архушів
ДПТ	2	
ФОР ТИЧИНІ.В.		

Детальний план території

Схема розташування території детального плану території в системі планувальної структури населеного пункту

місце розміщення об'єкту

місце розташування

Умовні позначення

- межі земельної ділянки на яку розробляється містобудівна документація
- межа території розробки детального плану



Ім'я, Нормат.	Підпис	Дата	Зам. Ім'я, Н.
---------------	--------	------	---------------

Основні техніко-економічні показники




№ за плані	Найменування	Примітка
1	Автомика до 10 постів	проект.
2	Зарядна станція для електромобілів	проект.
3	Адміністративна будівля	проект.
4	КТП	проект.
5	Автостанція для відвідувачів	проект.
6	Свердловина закріплого типу	проект.
7	Локальні очисні споруди	проект.
8	Контейнери для сміття (закріплого типу)	проект.
9	Пожарні резервуари (в к-ті 2-х по 100 м.куб.ожигів)	проект.
10	Медичні кабінети для проведення мед.освічі	проект.

[illegible]


29-05/24

Схема інженерного забезпечення території М 1:1000

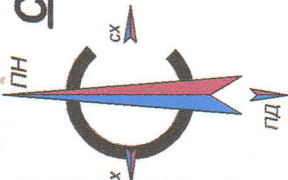

Умовні позначення

- 3/д, що пропонується до зміни цільового призначення для розміщення об'єктів транспортних послуг, площею 0,7000 га.
- межа розробки детального плану
- об'єкт, що проектується
- існуючі будівлі та споруди
- 12.04 Для розміщення та експлуатації будівель і споруд автомобільного транспорту та дорожнього господарства
- 12.06 Для розміщення та експлуатації об'єктів трубопровідного транспорту
- 11.02 Для розміщення та експлуатації основних, підсобних і допоміжних будівель та споруд підприємств переробної, машинобудівної та іншої промисловості
- 11.03 Для розміщення та експлуатації основних, підсобних і допоміжних будівель та споруд будівельних організацій та підприємств
- покриття із асфальтобетону
- покриття із асфальтобетону (тротуар)
- ЛЕП - 4кВ, охоронна зона-2м (сн.)
- ЛЕП - 10кВ, охоронна зона-10м (сн.)

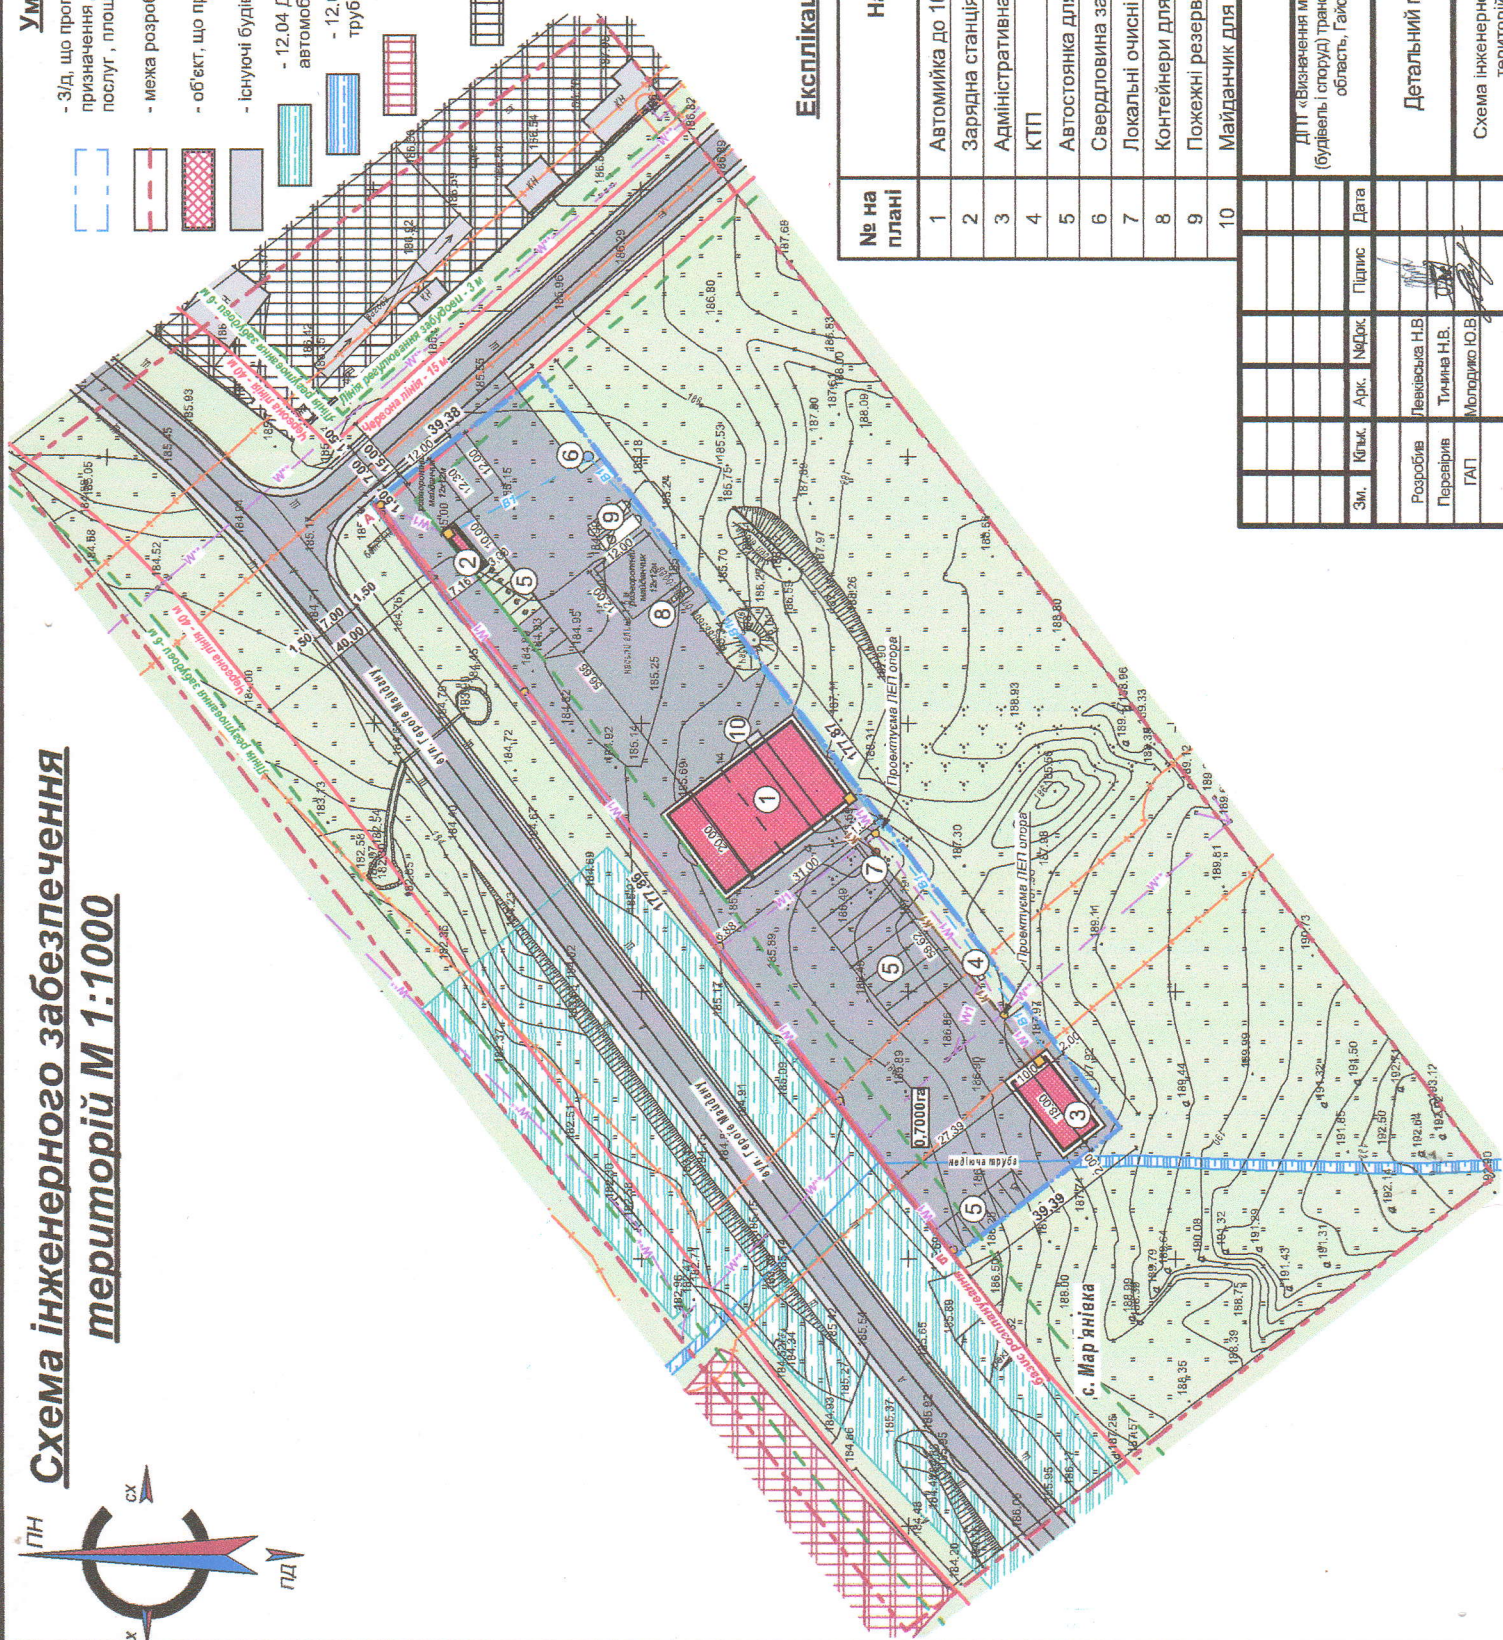

Експлікація будівель та споруд

№ на плані	Найменування	Примітка
1	Автомийка до 10 постів	проект.
2	Зарядна станція для електромобілів	проект.
3	Адміністративна будівля	проект.
4	КТП	проект.
5	Автостоянка для відвідувачів	проект.
6	Свердловина закритого типу	проект.
7	Локальні очисні споруди	проект.
8	Контейнери для сміття (закритого типу)	проект.
9	Пожешні резервуари (в к-ті 2-х по 100 м.куб. кожний)	проект.
10	Майданчик для первинних засобів пожежогашіння	проект.

29-05/24

ДПТ «Визначення місцевих потреб для розміщення та експлуатації об'єктів (будівель і споруд) транспортних послуг та допоміжних операцій за адресою: Вінницька область, Гайсинський район, с. Мар'янівка, вулиця Героїв Майдану (код. № 0520883800107.006.0089)»

Зм.	Клік.	Арх.	Нарх.	Підпис	Дата
Розробив	Левківська Н.В.				
Перевірив	Тимина Н.В.				
ГАП	Молодій Ю.В.				
Детальний план території					
Схема інженерного забезпечення території М 1:1000					
ФОП Тимина Н.В.					

- 3/д, що пропонується до зміни цільового призначення для розміщення об'єктів транспортних послуг, площею 0,7000 га.

- межа розробки детального плану

- объект, що проектується

- існуючі будівлі та споруди

- 12.04 Для розміщення та експлуатації будівель і споруд автомобільного транспорту та дорожнього господарства
- 12.06 Для розміщення та експлуатації об'єктів

– 11.02 Для розміщення та експлуатації основних, підсобних і допоміжних будівель та споруд підприємств переробної, машинобудівної та іншої промисловості

- 11.03 Для розміщення та експлуатації основних, підсобних і допоміжних будівель та споруд будівельних організацій та підприємств

- покриття із асфальтобетону

- покриття із асфальтобетону (тротуар)

- ЛЕП - 4кВ, охоронна зона-2м (існ.)

- ЛЕП - 10кВ, охоронна зона-10м (існ.)

- үхил рельефу

Експлікація будівель та споруд

№ на плані	Найменування	Примітка
1	Автомийка до 10 постів	проект.
2	Зарядна станція для електромобілів	проект.
3	Адміністративна будівля	проект.
4	КТП	проект.
5	Автостоянка для відвідувачів	проект.
6	Свердловина закритого типу	проект.
7	Локальні очисні споруди	проект.
8	Контейнери для сміття (закритого типу)	проект.
9	Пожежні резервуари (в к-ті 2-х по 100 м.куб.кожний)	проект.
10	Маякничок для первинних засобів пожежогашіння	проект.

29-05/24

ДП «Визначення містовбулених потреб для розміщення та експлуатації об'єктів будівель і споруд транспортних послуг та допоміжних операцій за адресою: Вінницька область, Гайсинський район, с. Мар'янівка, вулиця Героїв Майдану (кад. № 0520883600:07:006:0089)

Детальний план території

Стадія	Аркуш	Аркушів
ДПТ	7	

Схема інженерної підготовки, благоустрою території та вертикального планування
М 1:1000

ФОП Тичина Н.В.


M 1:1000

Примітки:

1. Креслення розроблені на топографічній основі М 1:1000, яка надана замовником.



2. Всі розміри подані в метрах.

3. Горизонтальна прив'язка виконана від бази розпланування, який проведено через дві точки винесені в натуру та закріплені на місцевості.

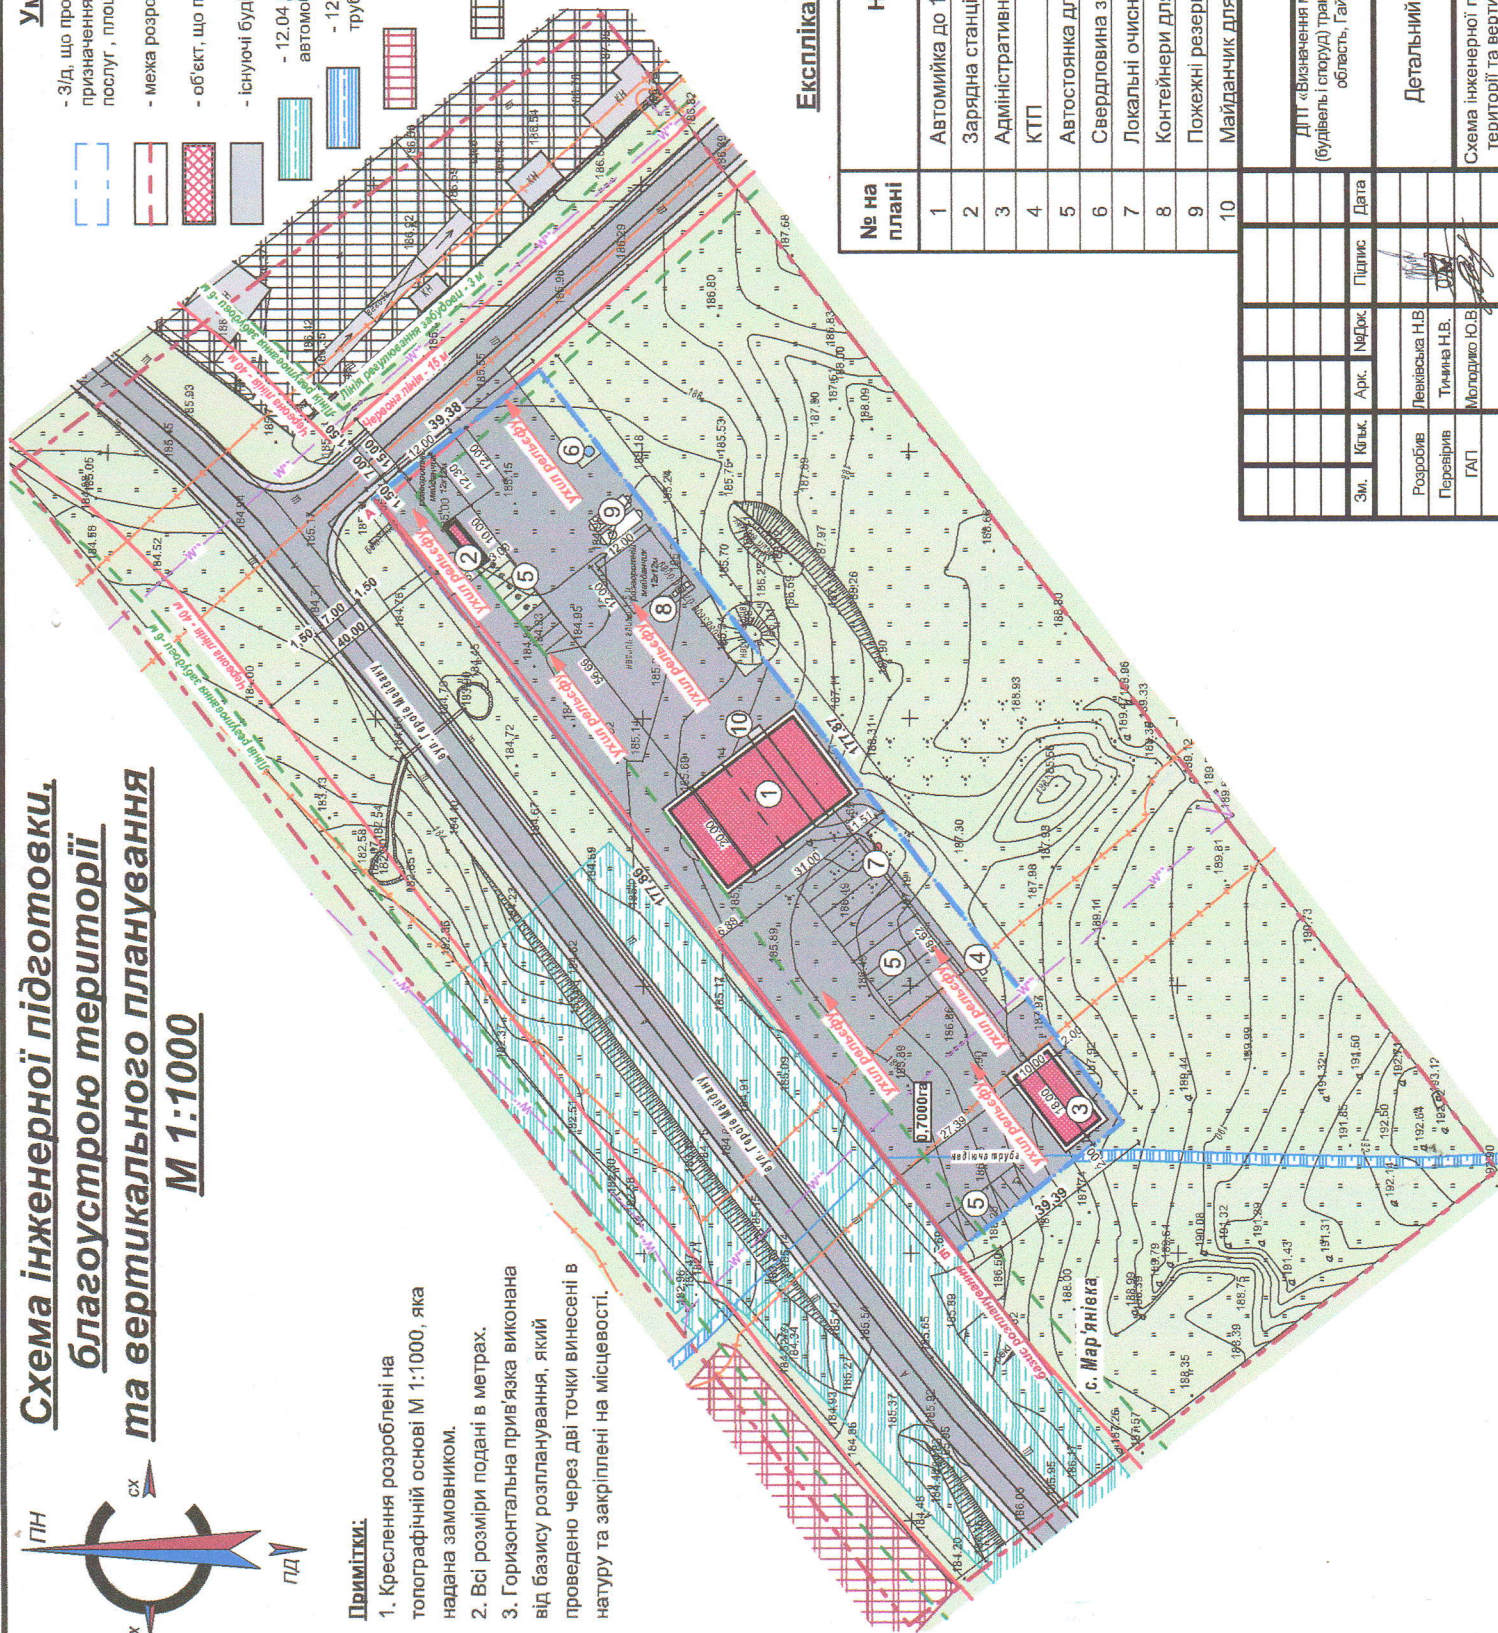

ИВ, N опит,	Питание : data	Зам. ИВ, N
-------------	----------------	------------

Схема сучасного використання території та схема існуючих обмежень у використанні земель М 1:1000

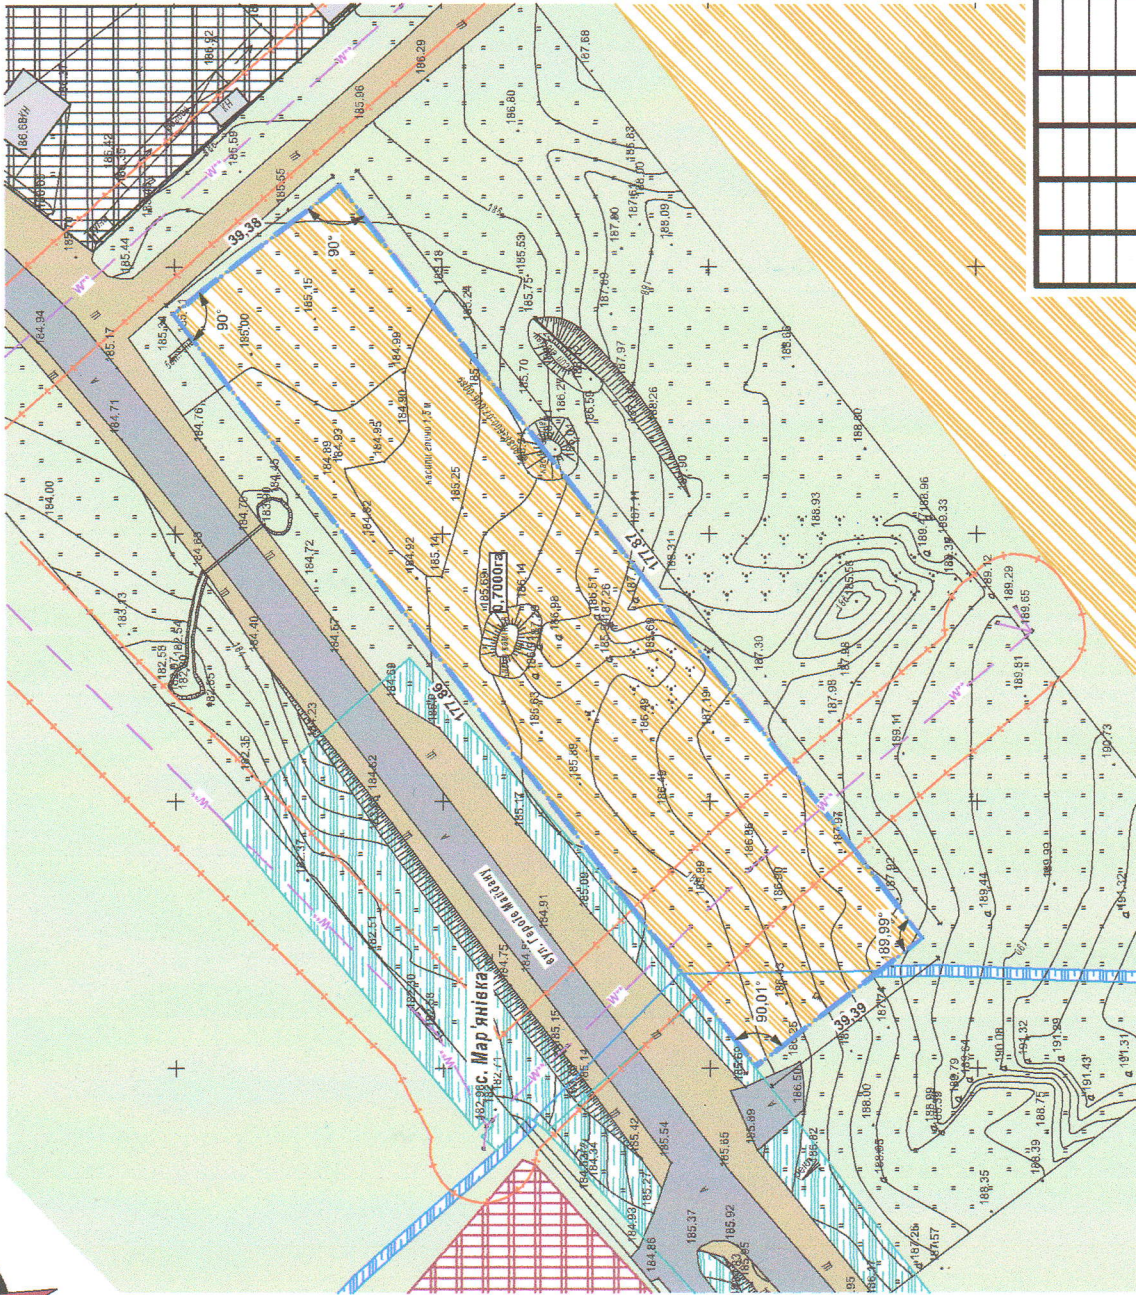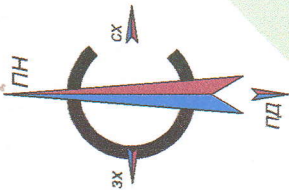

Умовні позначення

- 3/д, що пропонується до зміни цільового призначення для розміщення об'єктів транспортних послуг, площею 0,7000 га.
- існуючі будівлі та споруди
- 12.04 Для розміщення та експлуатації будівель і споруд автомобільного транспорту та дорожнього господарства
- 12.06 Для розміщення та експлуатації об'єктів трубопровідного транспорту
- 11.02 Для розміщення та експлуатації основних, підсобних і допоміжних будівель та споруд підприємств переробної, машинобудівної та іншої промисловості
- 11.03 Для розміщення та експлуатації основних, підсобних і допоміжних будівель та споруд будівельних організацій та підприємств
- покриття із асфальтобетону
- покриття із щебеню (тротуар)
- ЛЕП - 4кВ, охоронна зона-2м (сн.)
- ЛЕП - 10кВ, охоронна зона-10м (сн.)

Примітки:

1. Креслення розроблені на топографічній основі М 1:1000, яка надана замовником.
2. Всі розміри подані в метрах.


29-05/24

ДПТ «Виконання містобудівних потреб для розміщення та експлуатації об'єктів (будівель і споруд) транспортних послуг та допоміжних операцій за адресою: Вінницька область, Гайсинський район, с. Мар'янівка, вулиця Героїв Майдану (кад. № 0520883300/07/006/0089)»

Зм.	Кбл.	Арх.	НдДж.	Підпис.	Дата.	Стадія	Аркуш	ДПТ	ФОРМ
						Детальний план території	3	ДПТ	ФОРМ
						Схема сучасного використання території та схема існуючих обмежень у використанні земель М 1:1000			ФОРМ

Імв. Норм.	Підпис і дата	Зам. Імв. Н
------------	---------------	-------------

Схема транспортної мобільності та інфраструктури М 1:1000

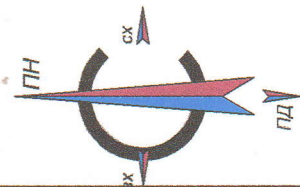

Умовні позначення

- 3/д, що пропонується до зміни цільового призначення для розміщення об'єктів транспортних послуг, площею 0,7000 га.

- межа розробки детального плану

- об'єкт, що проектується

- існуючі будівлі та споруди

- 12.04 Для розміщення та експлуатації будівель і споруд автомобільного транспорту та дорожнього господарства

- 12.06 Для розміщення та експлуатації об'єктів трубопроводного транспорту

- 11.02 Для розміщення та експлуатації основних, підсобних і допоміжних будівель та споруд підприємств переробної, машинобудівної та іншої промисловості

- 11.03 Для розміщення та експлуатації основних, підсобних і допоміжних будівель та споруд будівельних організацій та підприємств

- покриття із асфальтобетону

- покриття із асфальтобетону (тротуар)

- ЛЕП - 4кВ, охоронна зона-2м (Існ.)

- ЛЕП - 10кВ, охоронна зона-10м (Існ.)

- основні напрямки пішохідного руху

- основні напрямки руху автотранспорту

- вхід/в'їзд на ділянку

Експлікація будівель та споруд

№ на плані	Найменування	Примітка
1	Автомийка до 10 постів	проект.
2	Зарядна станція для електромобілів	проект.
3	Адміністративна будівля	проект.
4	КТП	проект.
5	Автостоянка для відвідувачів	проект.
6	Свердловина закритого типу	проект.
7	Локальні очисні споруди	проект.
8	Контейнери для сміття (закритого типу)	проект.
9	Пожезні резервуари (в к-ті 2-х по 100 м.куб.кожний)	проект.
10	Майданчик для первинних засобів пожежогашіння	проект.

29-05/24



ДПТ «Виконання містобудівних потреб для розміщення та експлуатації об'єктів (будівель і споруд) транспортних послуг та допоміжних операцій за адресою: Вінницька область, Гайсинський район, с. Мар'янівка, вулиця Героїв Майдану (кад. № 0520883600107-006-0089)»

Детальний план території				Стадія	Аркуш	Аркушів
				ДПТ	5	
Схема транспортної мобільності та інфраструктури М 1:1000				ФОР ТИЧИНА Н.В.		

Примітки:

1. Креслення розроблені на топографічній основі М 1:1000, яка надана замовником.
2. Всі розміри подані в метрах.
3. Горизонтальна прив'язка виконана від базису розпланування, який проведено через дві точки винесені в натуру та закріплені на місцевості.

Креслення поперечних профілів вулиць

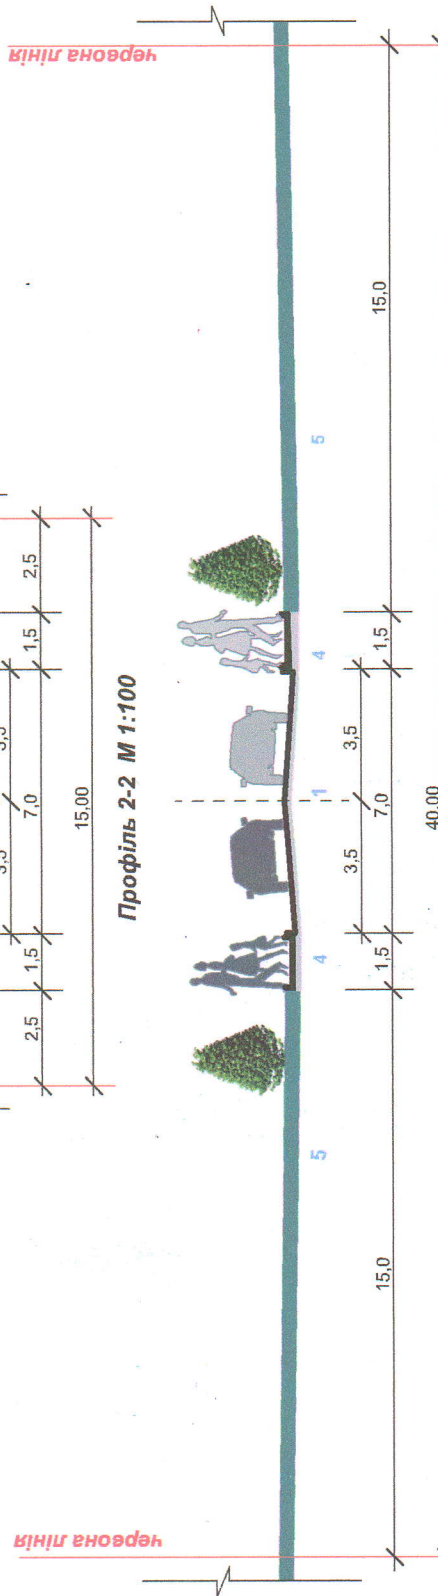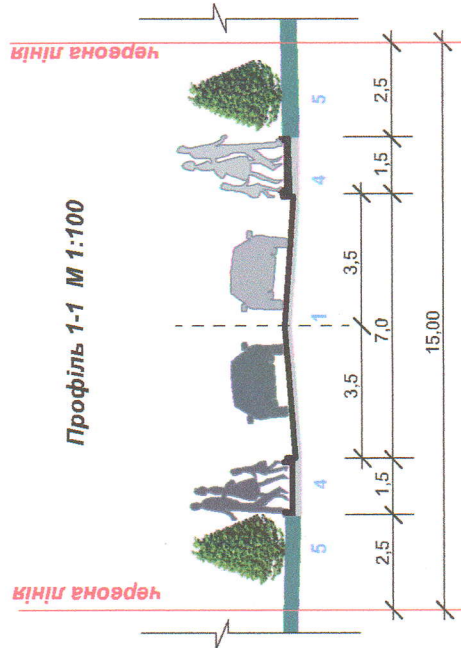

Примітки:

ДБН В.2.3-5:2018 "Вулиці та дороги населених пунктів".

- | | |
|---|---------------------------------------|
| 1 - основна робітня частина | 6 - отвори бар'єрного типу |
| 2 - міцніві (бачні) проєкти | 7 - перильна огорожа |
| 3 - смуга безпеки | 8 - велосипіння смуга |
| 4 - тротуари | 9 - велосипіння дорожка |
| 5 - розділювальні смуги та смуги озеленення | 10 - тротуари з дозволеніми велоруком |

[illegible]