


м.СТАРІЙ САМБІР

ГЕНЕРАЛЬНИЙ ПЛАН

СХЕМА ВУЛИЧНО-ДОРОЖНЬОЇ МЕРЕЖІ,
МІСЬКОГО ТА ЗОВНІШНЬОГО ТРАНСПОРТУ

1:5000

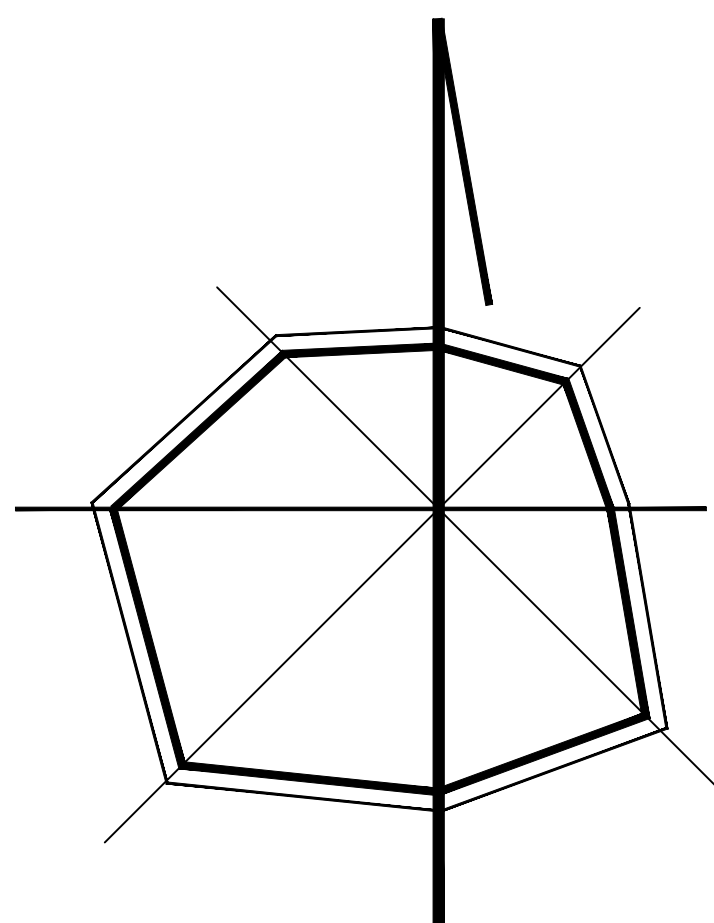



ЕКСПЛІКАЦІЯ

- Адміністрація та громадські об'єкти
- Старосамбірська міська рада
- Старосамбірська РДА. Районна рада
- Кладовище
- Старосамбірський районний суд
- Прокуратура
- Районний відділ архітектури
- Районне управління освіти
- Адмінбудівля
- Старосамбірський районний центр зайнятості
- Управління статистики
- ПАТ "Укртелеком" Пошта
- Поліція
- Фінансова інстанція
- Товариство Червоного Хреста України
- Відділення банку
- Газова служба
- Готель
- Будинки культури
- Народний дім "Прогрес"
- Місцеві служби
- Старосамбірське міжрайонне відділення УСБ України у Львівській області
- Магазин "Кафе-бар"
- Податкова
- Об'єкти культури та релігій, кладовища
- Церква (1918р.)
- Каліція
- Церква на території кладовища
- Церква Святого Миколая, 1830р. (намітка архітектури місцевого значення)
- Історико - краєзнавчий музей
- Костел Святого Миколая (XIX ст.)
- Церква
- Церква с. Завалка
- Площа Ринок. Пам'ятний хрест на честь 2000-річчя Різні Христового
- Сквер. Пам'ятник С.Бандері
- Пам'ятник Т.Г.Шевченку, 1954р.
- Сквер. Скульптура гребиряка
- Стара частина кладовища
- Кладовище (пропонується закрити)
- Кладовище дачне
- Юдейське кладовище
- Меморіальний парк (проект)
- Будинки савищенка. Плясання
- Сквер. Скульптура гребиряка
- Церква
- Меморіал (проект)
- Поклонний хрест. Савищенка
- Меморіальний парк
- Заклади освіти
- Загальноосвітня школа І-ІІІ ступеня №1
- Загальноосвітня школа І-ІІІ ступеня №2
- Дитячий дошкільний заклад №1
- Дитячий дошкільний заклад №2
- Музична школа
- Бібліотека
- Ковчез
- Дитячий садок (проект)
- Спортивні та відпочинкові об'єкти
- Міський стадіон
- Шаховий клуб
- Сквер
- Кіоск
- Відпочинкова зона
- Установи охорони здоров'я
- Старосамбірська центральна районна лікарня
- Аптека
- Поліклінічне відділення
- Аптека
- Стоматологія
- Хірургічне відділення районної лікарні на 40 місць
- Фельдшерсько-акушерський пункт с.Завалка
- Мор. Старосамбірський ЦРЛ
- Школа дитинства
- Лабораторія санітарії
- Об'єкти побутового обслуговування
- Будинки побути
- Салон краси/магазини сантехніки
- Майстерня-магазин
- Об'єкти торгівлі та харчування
- Заклади громадського харчування
- Об'єкти придорожнього сервісу
- Продуктовий магазин
- Продуктовий магазин
- Супермаркет "Рухавичка"
- Ринок. Торгові ряди
- Торгові киоски
- Об'єкти торгівлі
- Магазини промислових товарів. Аптека
- Торговий центр з офісними приміщеннями
- Торговий комплекс
- Універсальний магазин
- Магазин предмети. Аптека
- Об'єкти обслуговування та торгівлі
- Магазин будівельних матеріалів
- Магазин продуктів та промислових
- Автозаправна станція. Аптека
- Офісні приміщення. Банківський зал
- Заклад громадського харчування.Готель
- Об'єкти промисловості та комунально-свідельського господарства
- Складові частини
- Державна інспекція
- Старосамбірське лісництво
- Складові частини (скалки)
- Пожарна частина
- Старосамбірський РЕМ.
- ПС-12 35/10кВ "Старий Самбір"
- Старосамбірський райавтодор
- Ветлікарня. Санітарія
- Підприємство по виготовленню будматеріалів
- Складові частини
- Будівлі громадського призначення (проект)
- Очистні споруди
- Водозабірні споруди
- Електропостачання
- Каналізаційно-насосна станція
- Вежа мобільного зв'язу
- Пожарна частина (скалки)
- Перекрутка ступінь нафти
- Телевізійна вежа
- Території виробничих об'єктів
- СТО (ПТ "Транс-Спорт")
- Територія для переносу гаражів, під яких не дотримана нормативна відстань до житлових будинків

УМОВНІ ПОЗНАЧЕННЯ

- | | |
|---|---|
| Межа міста Старий Самбір (міська територія) | Межа села Завалка |
| Територія житлової садибної забудови | Територія житлової багатоквартирної забудови |
| Резерв території житлової та громадської забудови на повоєнний період | Житлова забудова, яка передається на внос |
| Територія житлової багатоквартирної забудови, згідно з раніше розробленою містобудівною документацією | Територія житлової садибної забудови, згідно з раніше розробленою містобудівною документацією |
| Територія громадської забудови | Територія виробничої забудови (промислові підприємства, склади, бази) |
| Територія комунального призначення | Кладовища |
| Територія рекреаційного призначення | Територія інженерної інфраструктури |
| Територія дачної забудови | Територія транспортної інфраструктури |
| Територія сільськогосподарського призначення (рілля/сінокося) | Територія зелених насаджень загального користування (парки, сквери, бульварні) |
| Територія зелених насаджень спеціального призначення (охоронні та санітарно-захисні зони, інші) | Озеленені території |
| Ліси | Житлові будинки |
| Громадські будівлі та споруди | Реконструкція/перепроєктування під будівлі з розташуванням об'єктів громадського призначення |
| Виробничі та складські будівлі | Дамба/берегоукріплення |
| Головні міські вулиці | Житлові вулиці в межах червоних ліній |
| Пройози | Грунтові дороги |
| Залізниця | Водні об'єкти |
| Політронні лінії електропередач | Охоронні зони політронних ліній електропередач |
| Нафтопровод з охоронними зонами | Санітарно-захисні зони |
| Охоронні зони інженерних мереж | Санітарно-захисна зона від автодорог |
| Шумозахисні екрани | Зупинка громадського транспорту |
| Залізничний вокзал | Автостанція |
| Головні вулиці | Основні житлові вулиці |
| Пройози | Маршрут зовнішнього пасажирського транспорту |
| Об'їзна автодорога (пропозиція) | |

ПОПЕРЕЧНІ ПРОФІЛІ ВУЛИЦЬ ТА ДОРІГ

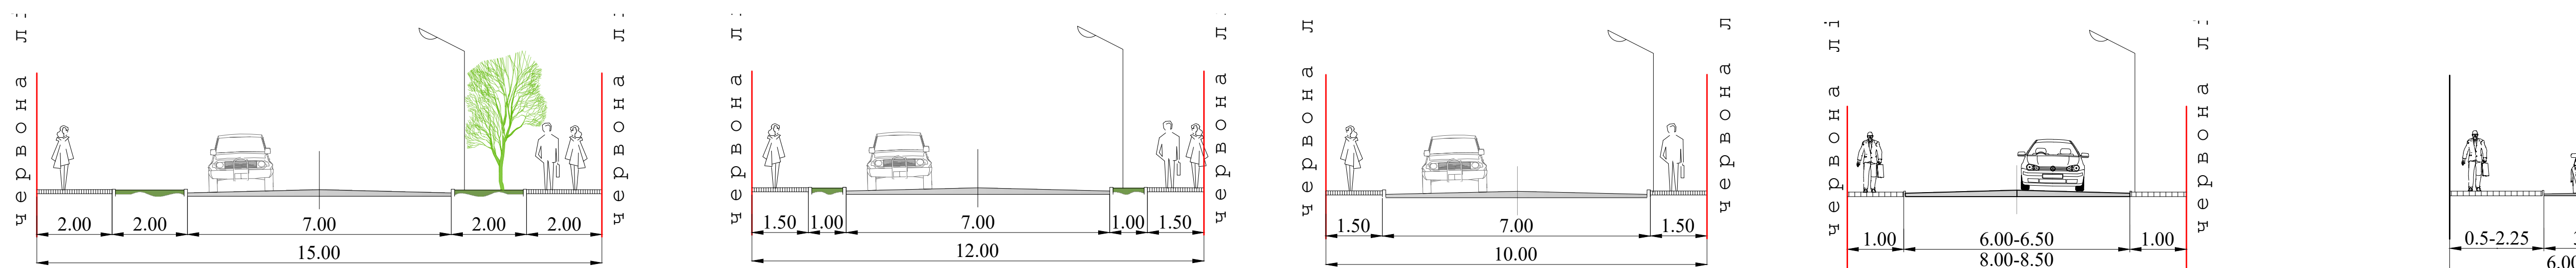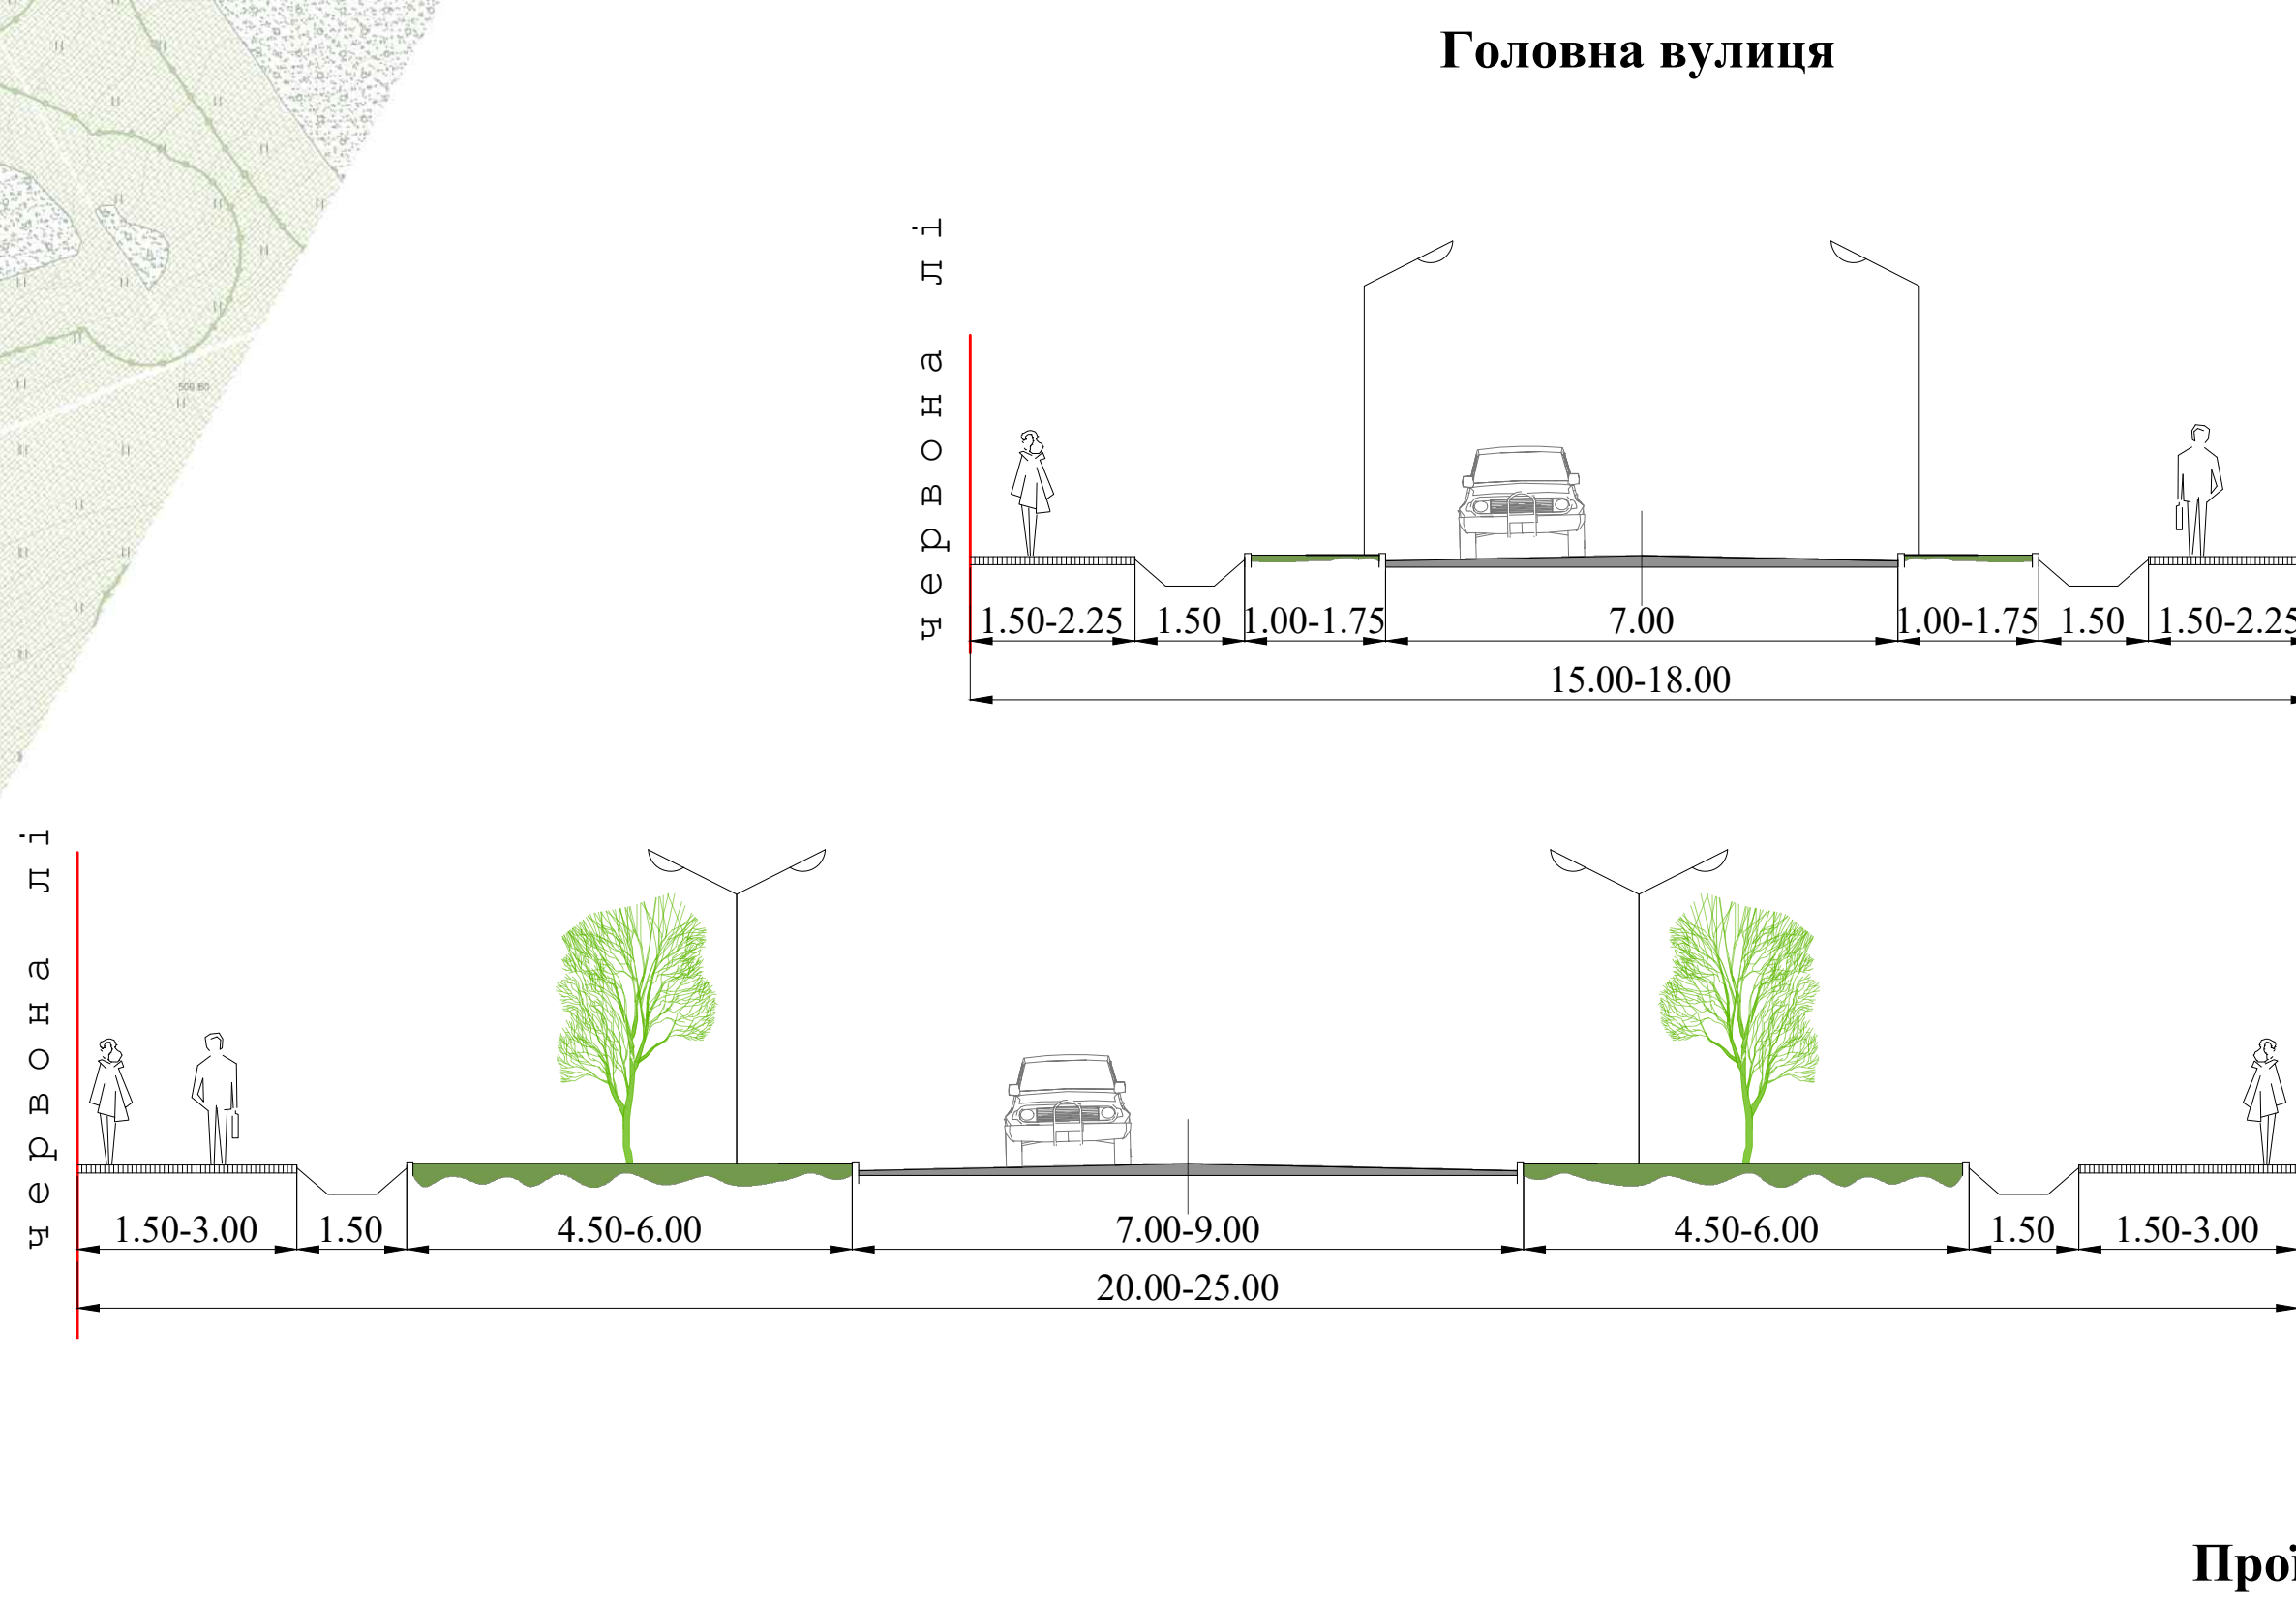

3-466-24		Завдання: Старосамбірська міська рада, Самбірський район Львівської області		Дата: 2024	Лист: 4
№	Клас	Сек	Вис	Дат	Лист
1	1	1	1	1	1
2	2	2	2	2	2
3	3	3	3	3	3
100	100	100	100	100	100