


СХЕМА ПРИБУДИНКОВИХ ТЕРИТОРІЙ
за адресою: м. Южне, вул.Новобілярська, 28

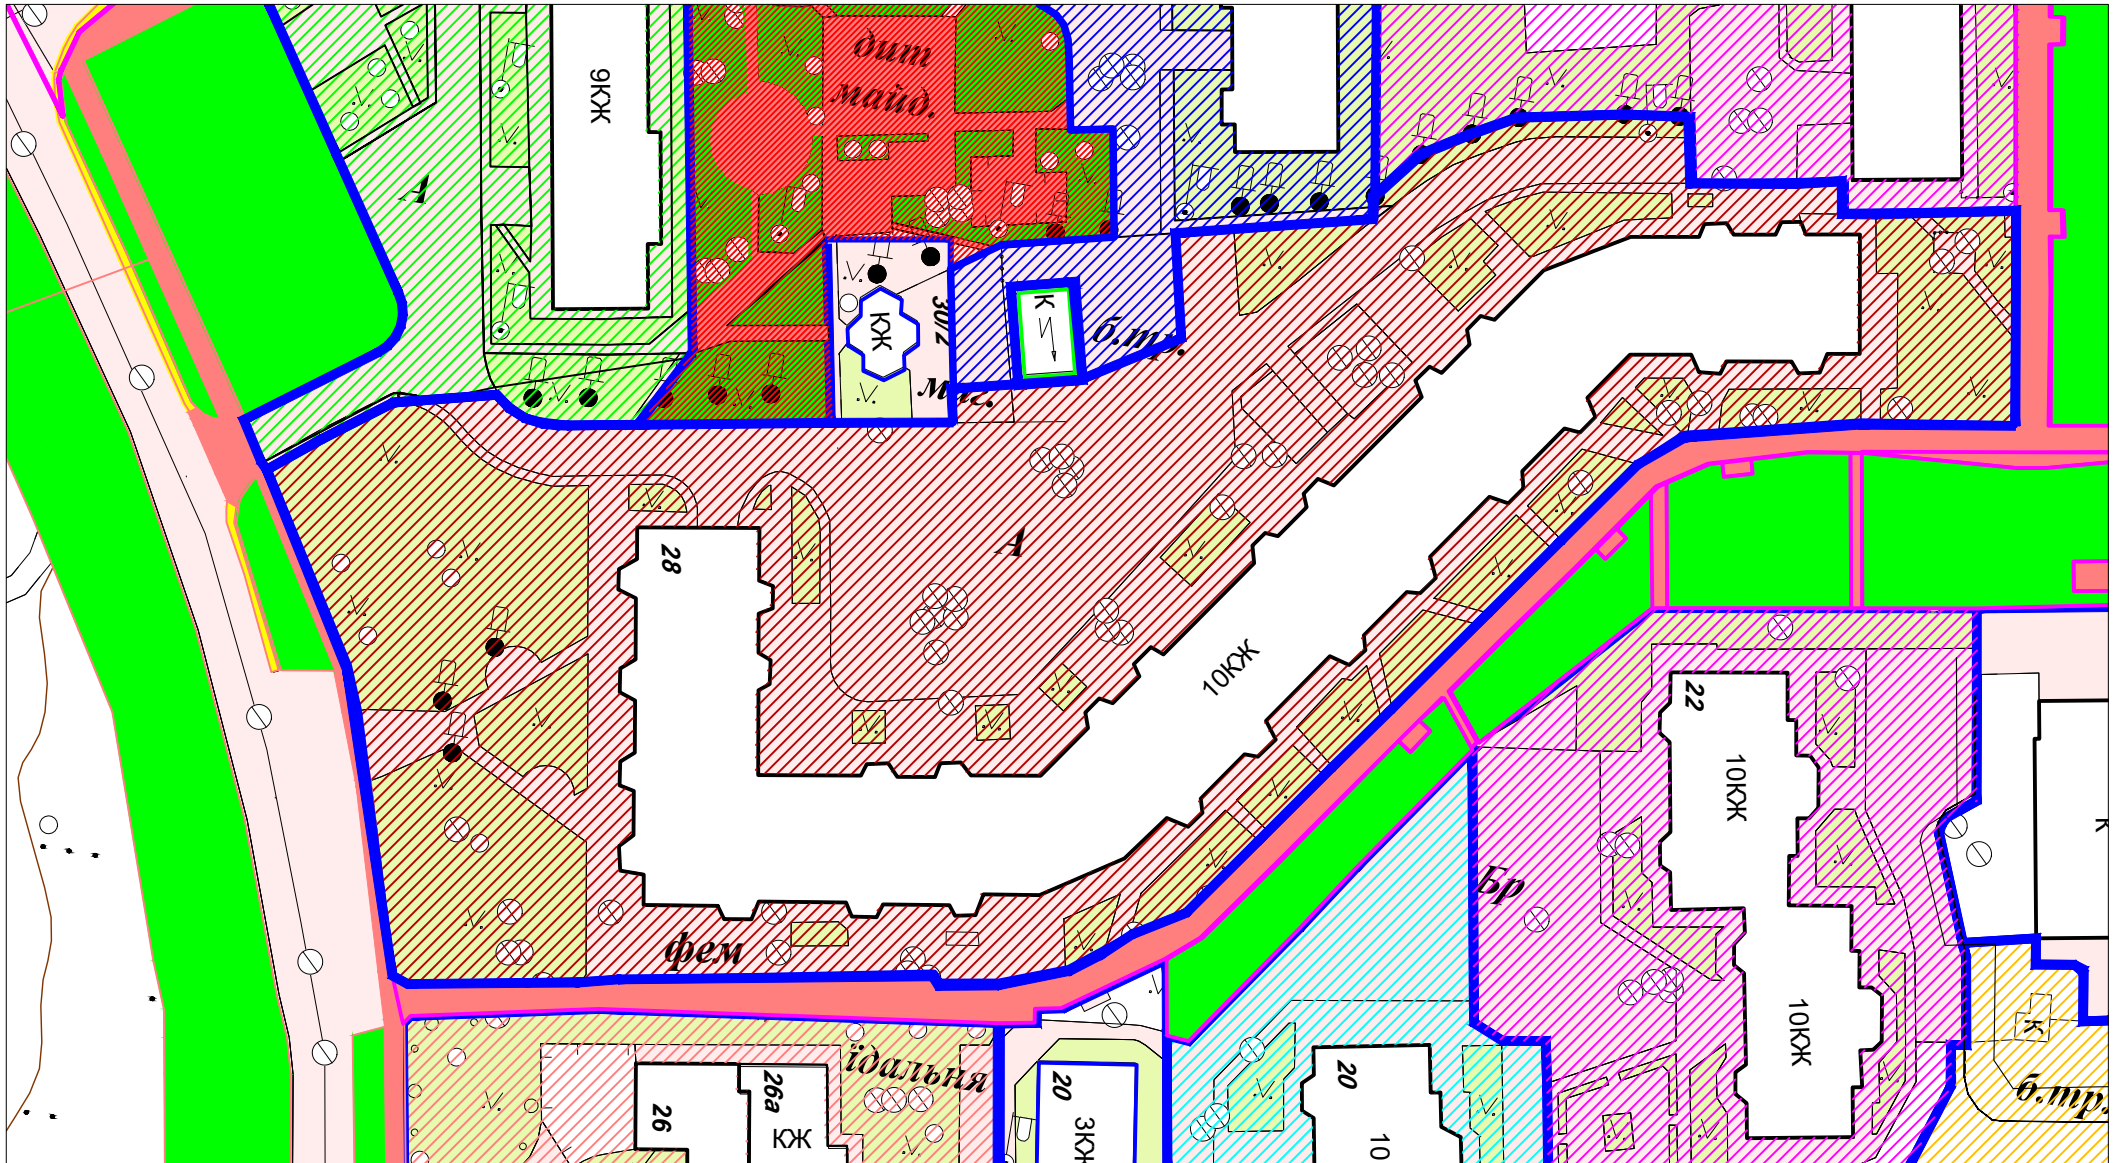

Площа прибирання, кв.м	Площа забудови, кв.м
7495	2808

Міський голова

Володимир НОВАЦЬКИЙ