


СХЕМА ПРИБУДИНКОВИХ ТЕРИТОРІЙ
за адресою: м. Южне, вул.Хіміків, 2

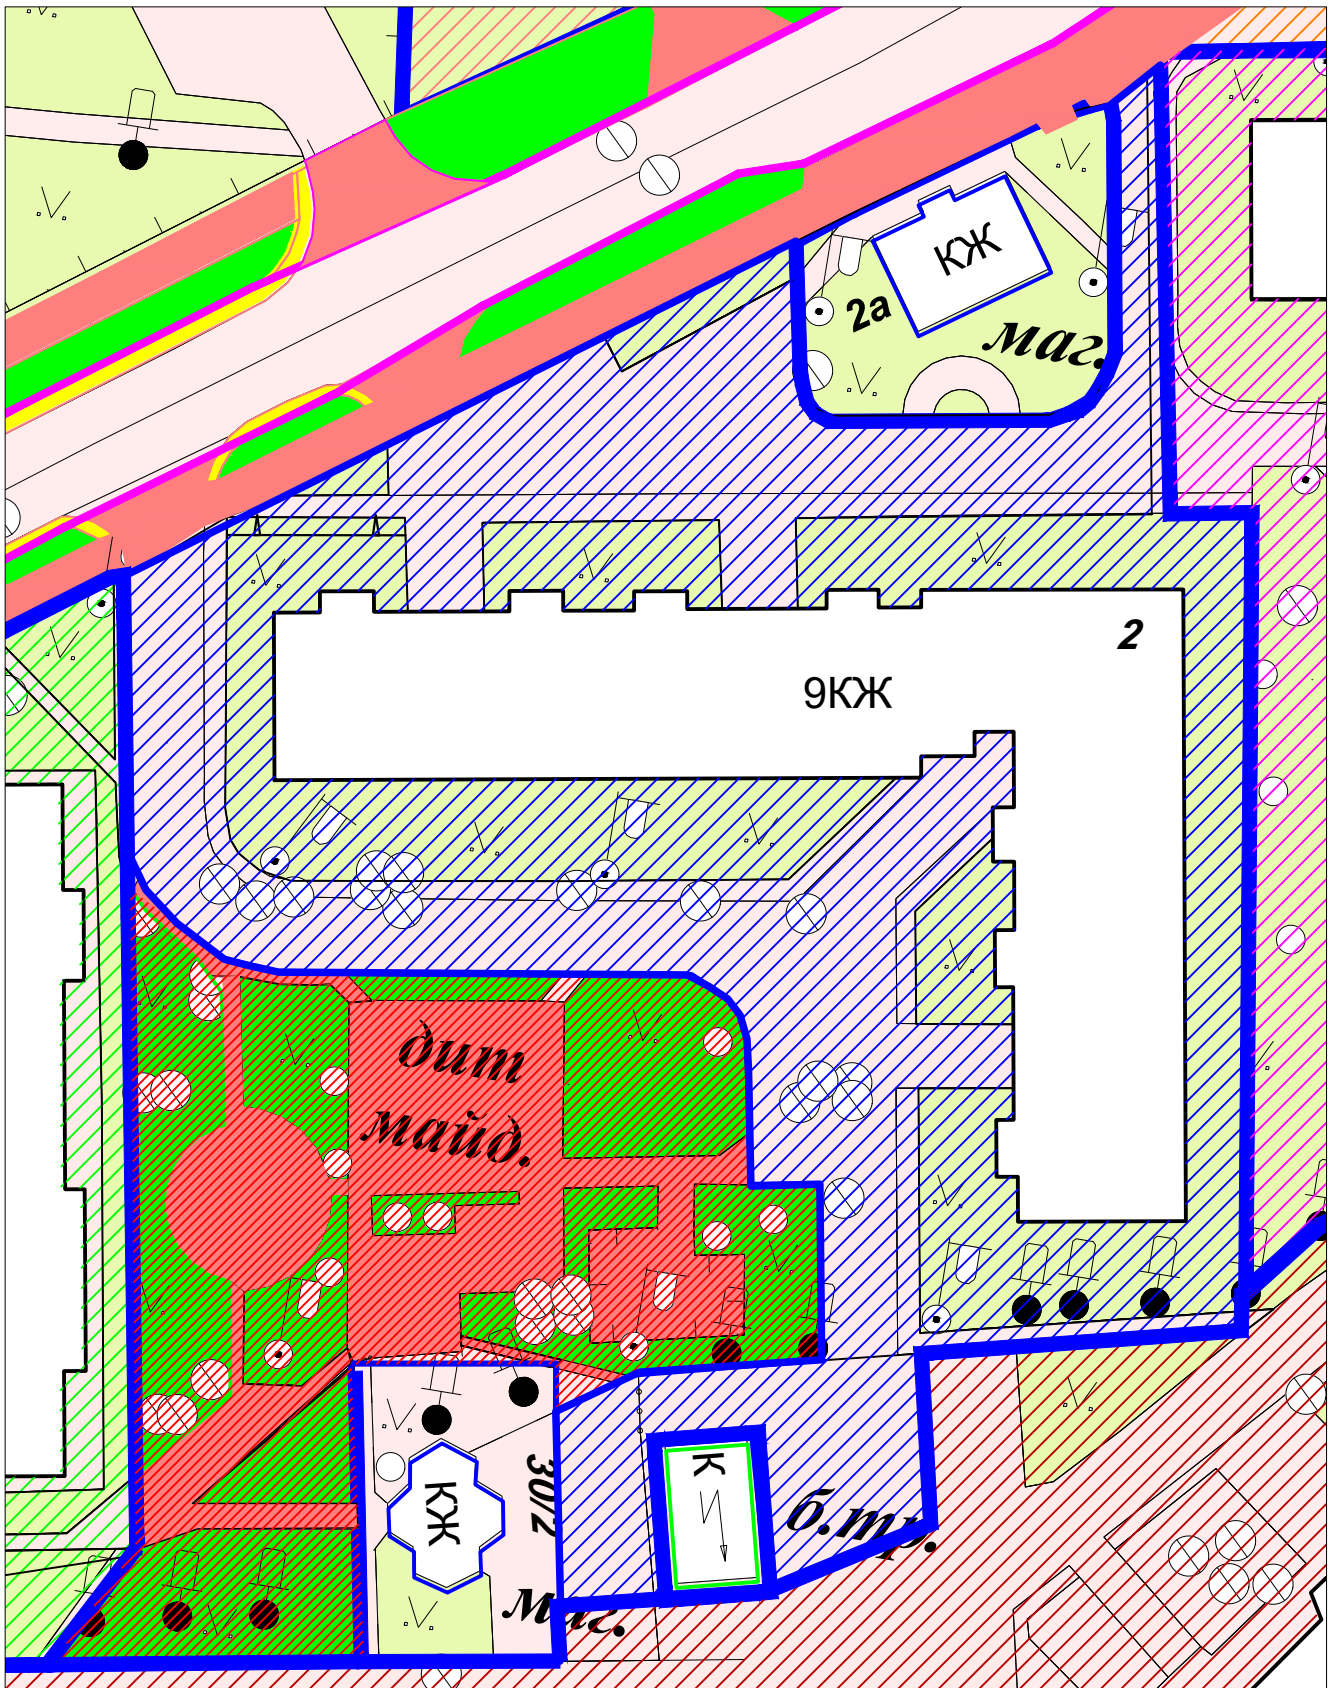

Площа прибирання, кв.м	Площа забудови, кв.м
3081	1161

Міський голова

Володимир НОВАЦЬКИЙ