


Схема розміщення тимчасових споруд для
провадження підприємницької діяльності в межах громадського центру
м.Южного Одеського району Одеської області

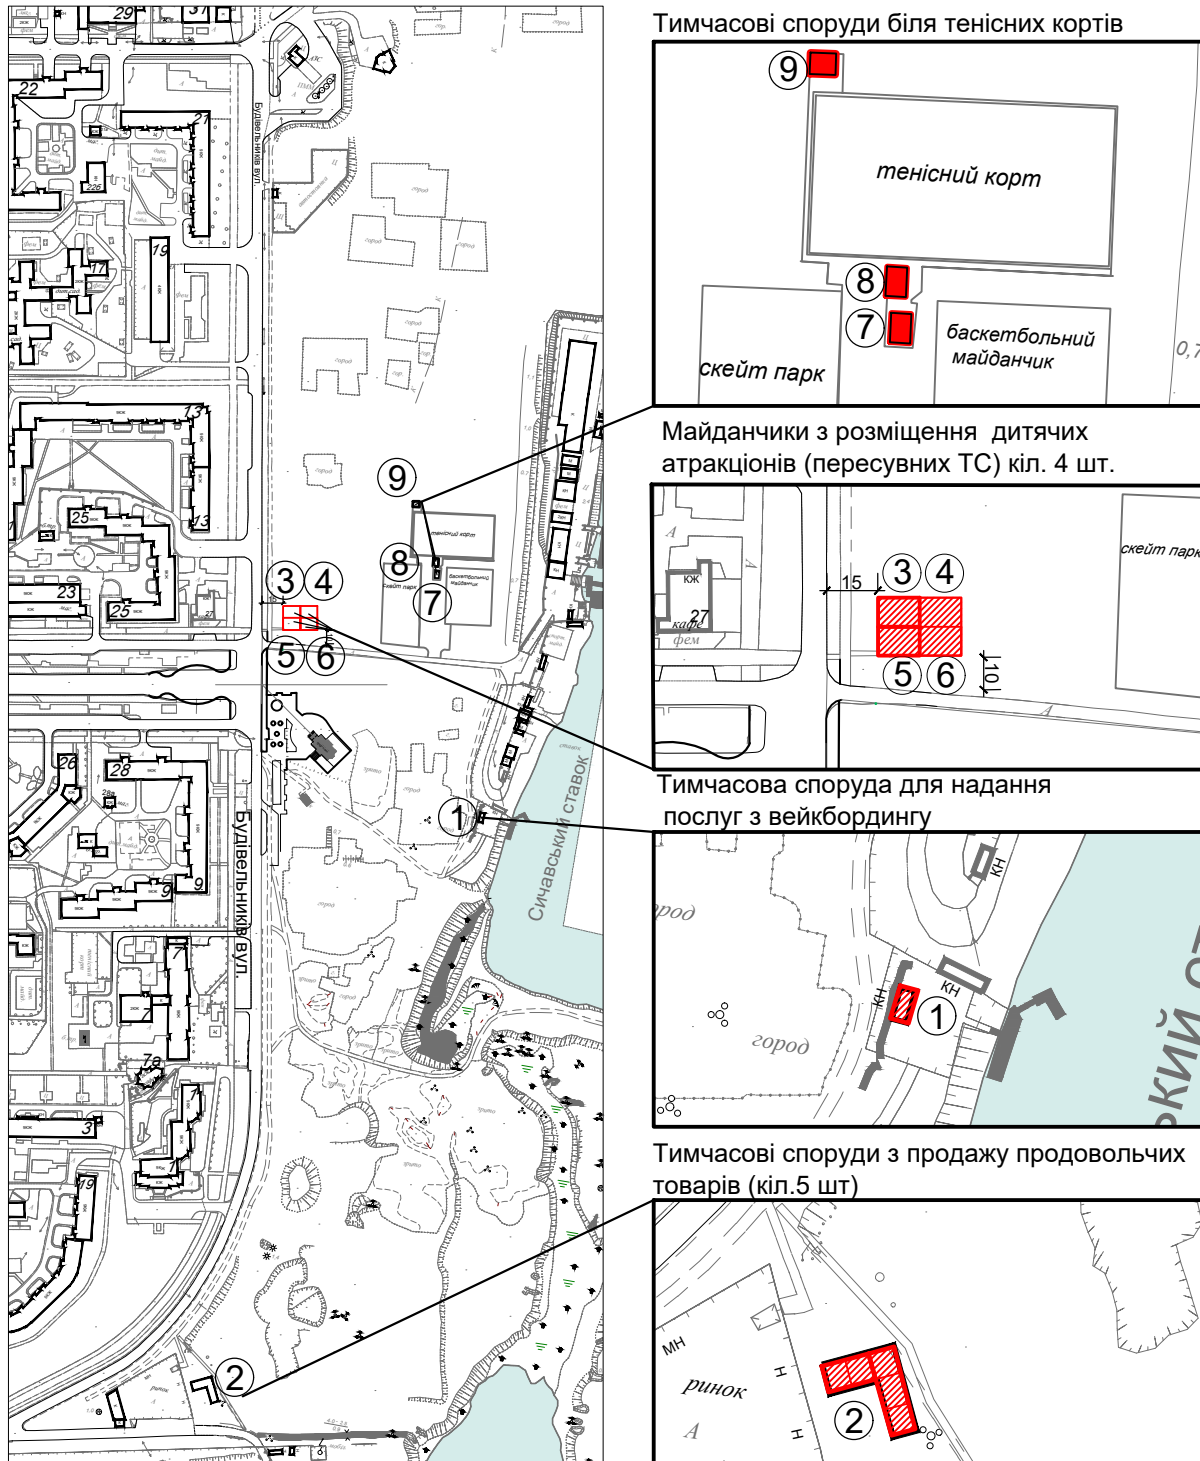

Експлікація пересувних та стаціонарних тимчасових споруд :

1. Тимчасова споруда для надання послуг з вейкбордингу
2. Тимчасові споруди з продажу продовольчих товарів (кіль.5 шт)
3. Майданчик з розміщення дитячих атракціонів (пересувних ТС)
4. Майданчик з розміщення дитячих атракціонів (пересувних ТС)
5. Майданчик з розміщення дитячих атракціонів (пересувних ТС)
6. Майданчик з розміщення дитячих атракціонів (пересувних ТС)
- 7.Тимчасова споруда біля тенісних кортів
- 8.Тимчасова споруда біля тенісних кортів
- 9.Тимчасова споруда біля тенісних кортів

Южненський міський голова

Володимир НОВАЦЬКИЙ