



Комплексна схема розміщення стаціонарних та пересувних тимчасових споруд
для провадження підприємницької діяльності в межах с. Сичавка,
Южненської ОТГ, Одеської обл.




Фрагмент 1. Тимчасові споруди по вул. Центральна



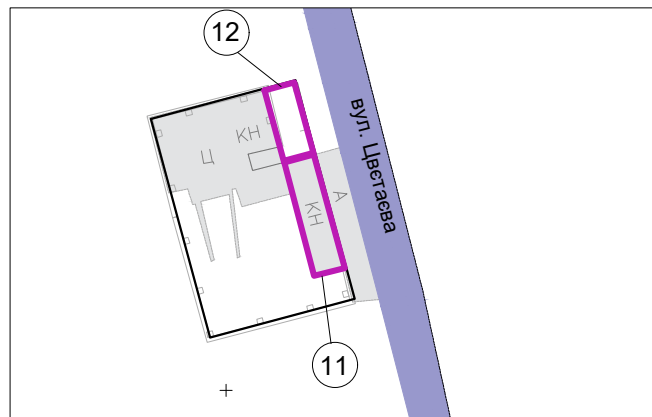

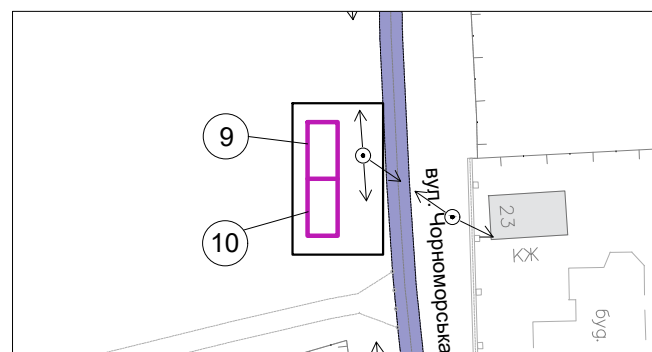

Фрагмент 2. Тимчасові споруди по вул.Цветаєва

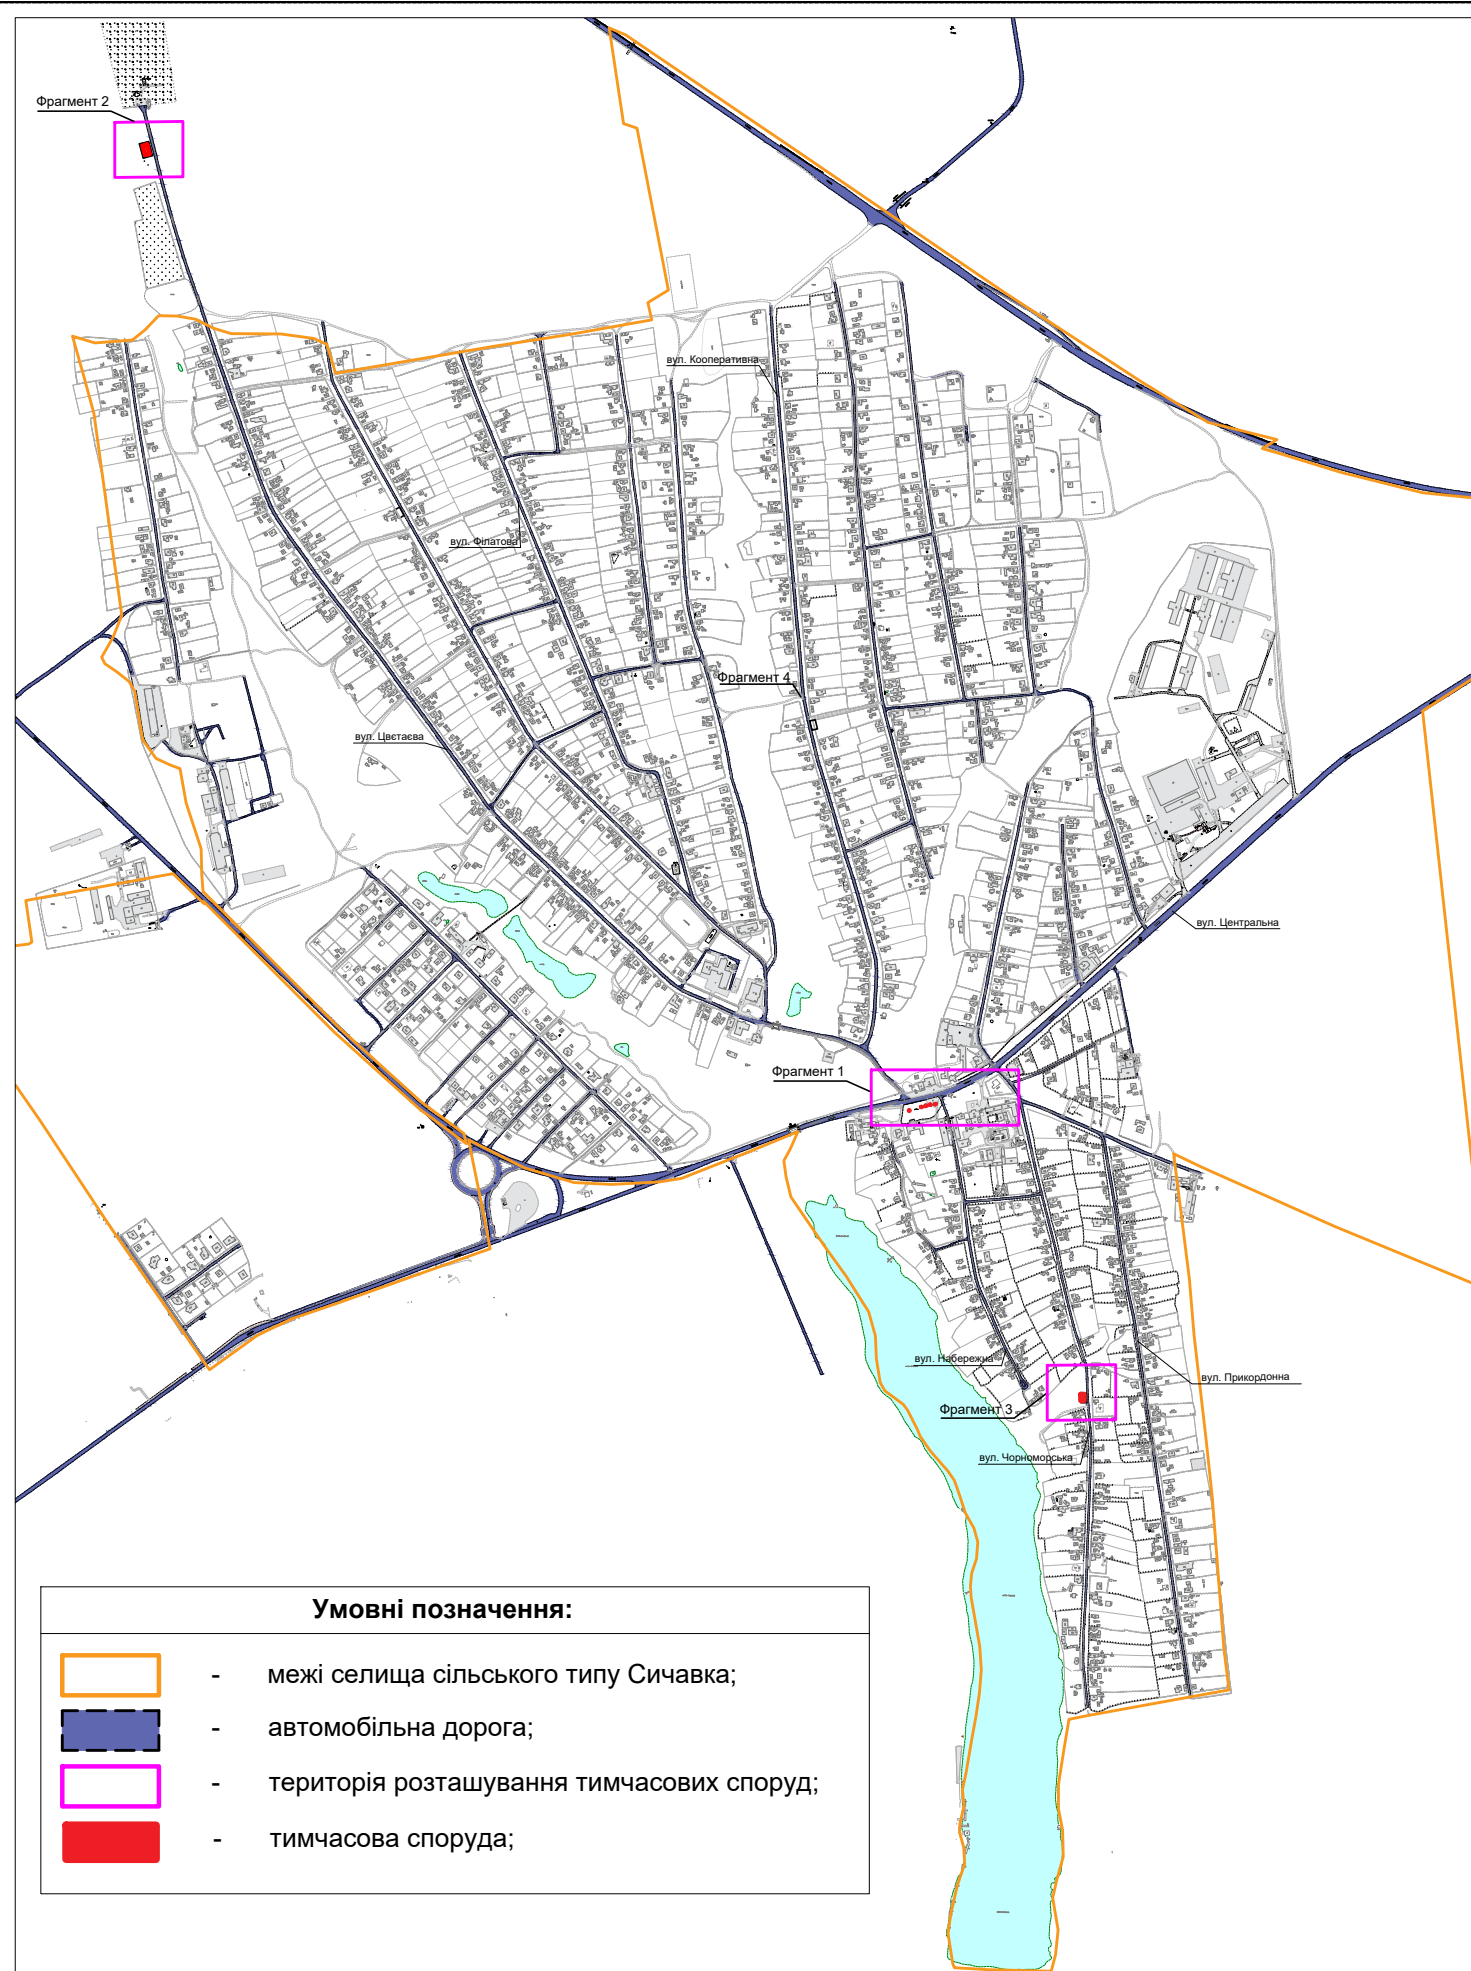

Фрагмент 3. Тимчасові споруди по вул.Чорноморська



Умовні позначення:

-  - межі селища сільського типу Сичавка;
-  - автомобільна дорога;
-  - територія розташування тимчасових споруд;
-  - тимчасова споруда;