


СХЕМА ПРИБУДИНКОВИХ ТЕРИТОРІЙ

за адресою: м. Южне, вул.Хіміків,14

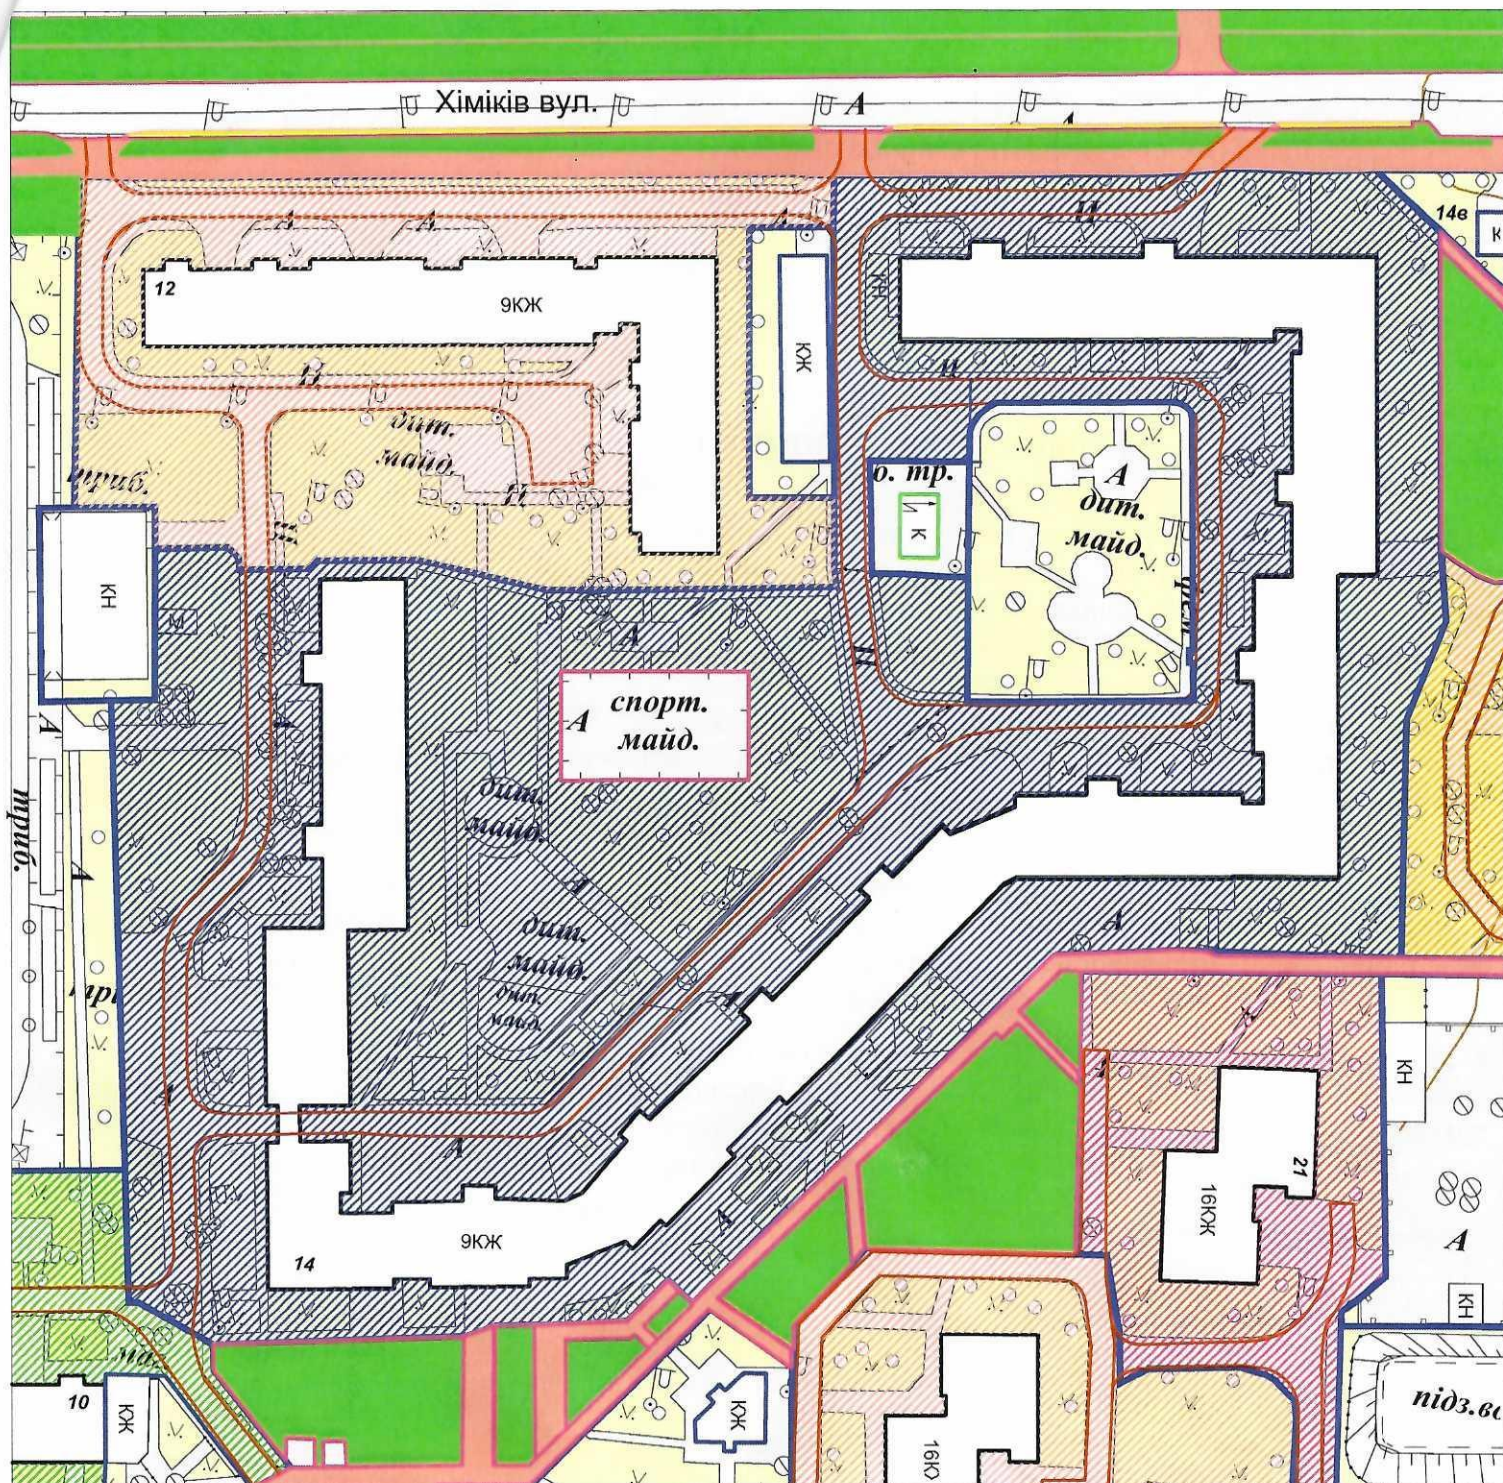

Площа прибирання, кв.м	Площа забудови, кв.м
14976	5231

Згідно з
 рішенням правління
 Об'єднання «Хіміків 14»
 Протокол № 1/2024
 від 26.08.2024р.

Начальник Управління архітектури
та містобудування ЮМР

С.М. Оришака