


**СХЕМА РОЗМІЩЕННЯ СТАЦІОНАРНИХ ТИМЧАСОВИХ СПОРУД
вздовж вул. Новобілярська, м. Южне Одеської обл.**

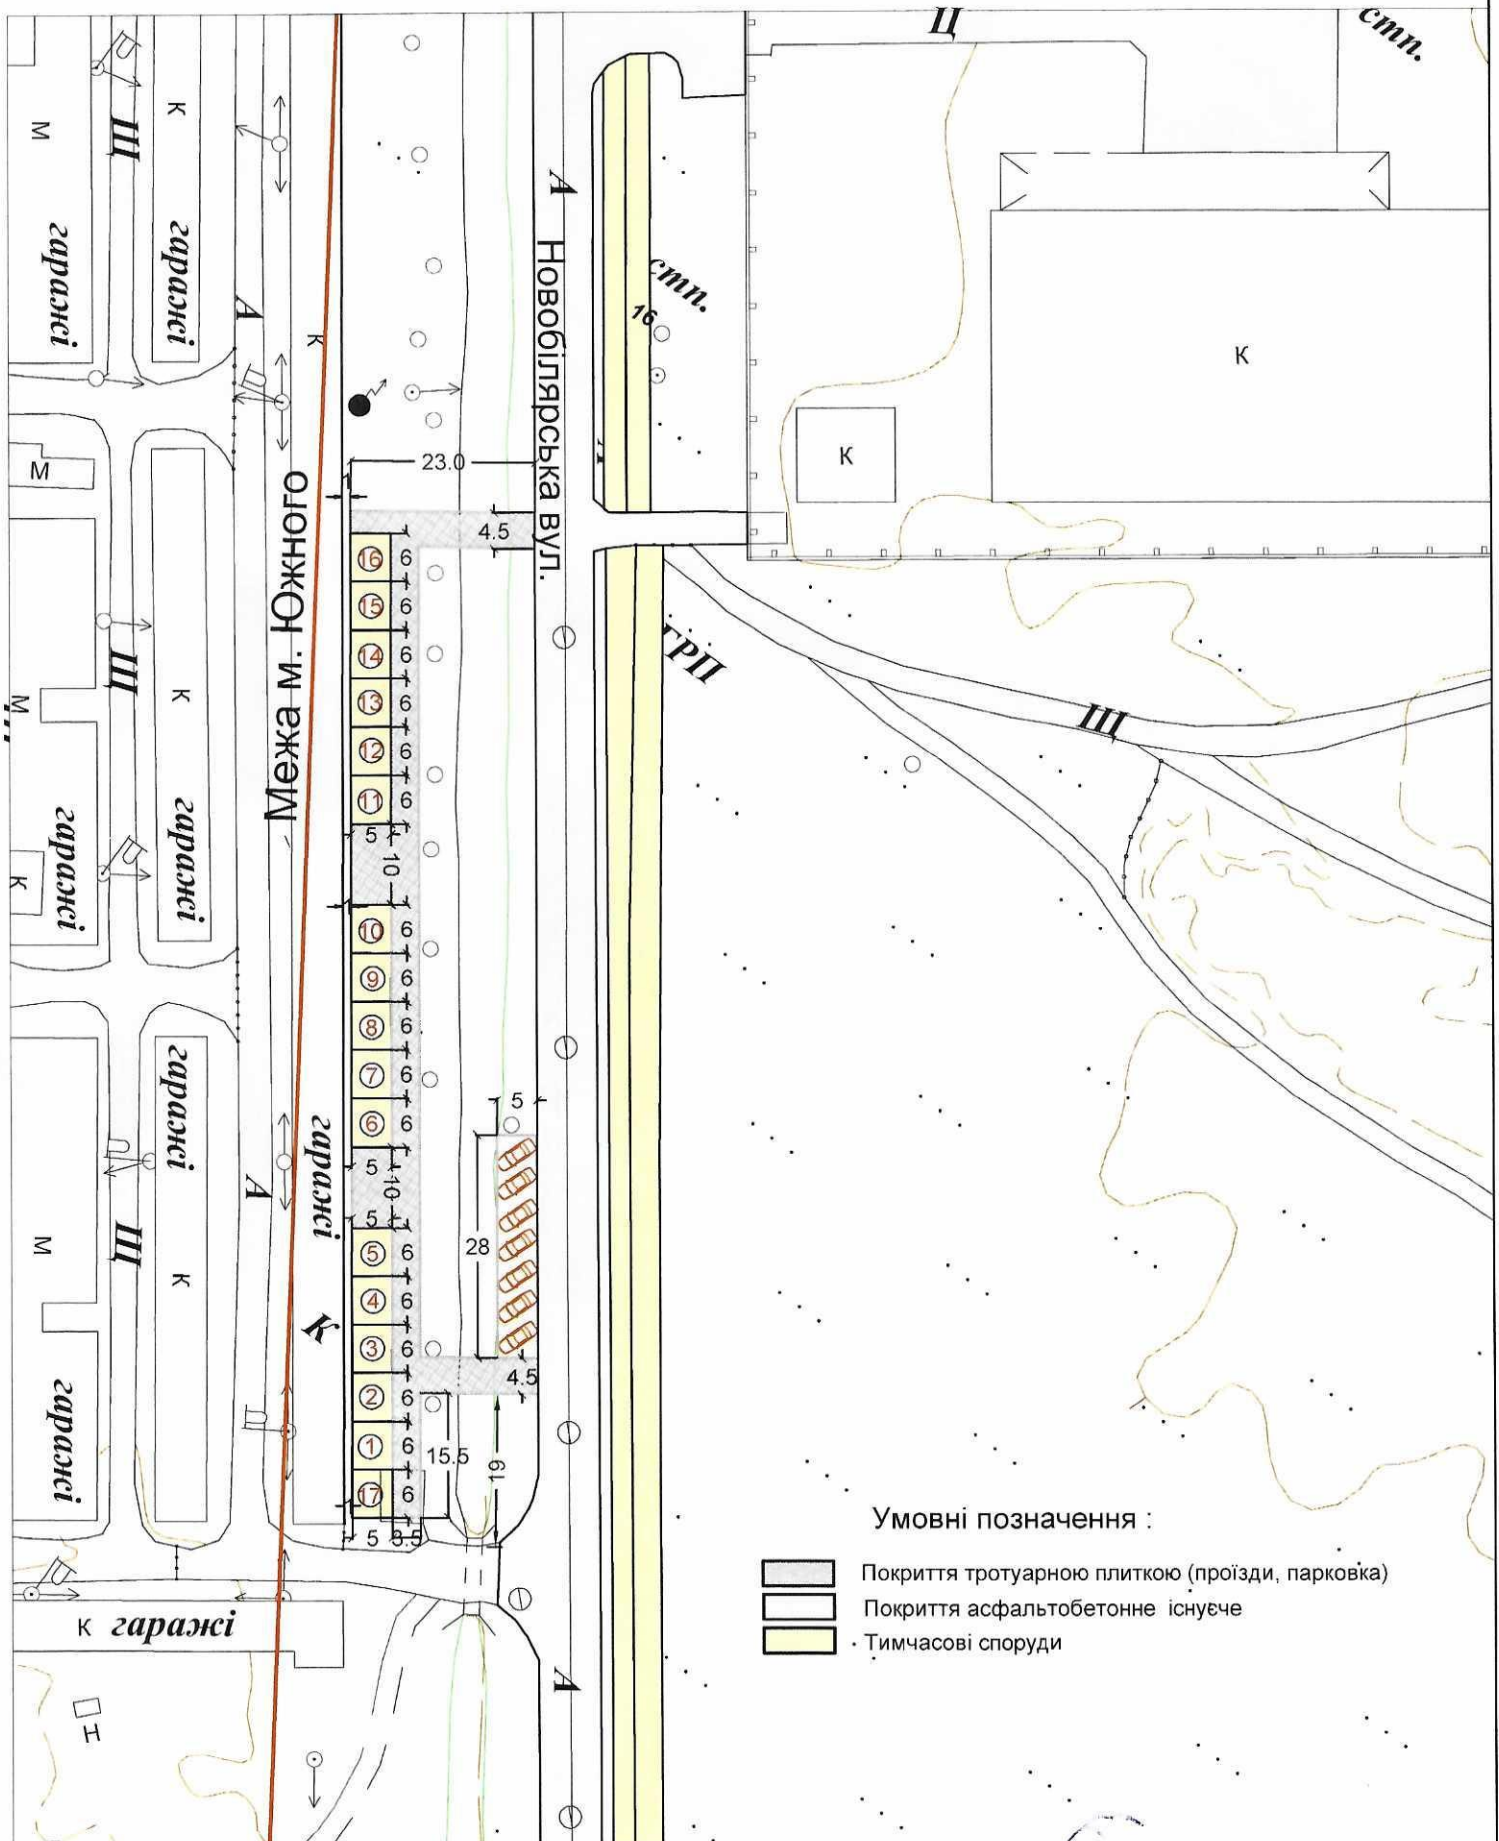

Начальник Управління архітектури
та містобудування ЮМР

С.М. Оришака