


СХЕМА
Закріпленої території Поліклініки села Сичавка

Додаток
до рішення Южненської міської ради
від 14.10.2024 №1909-VIII

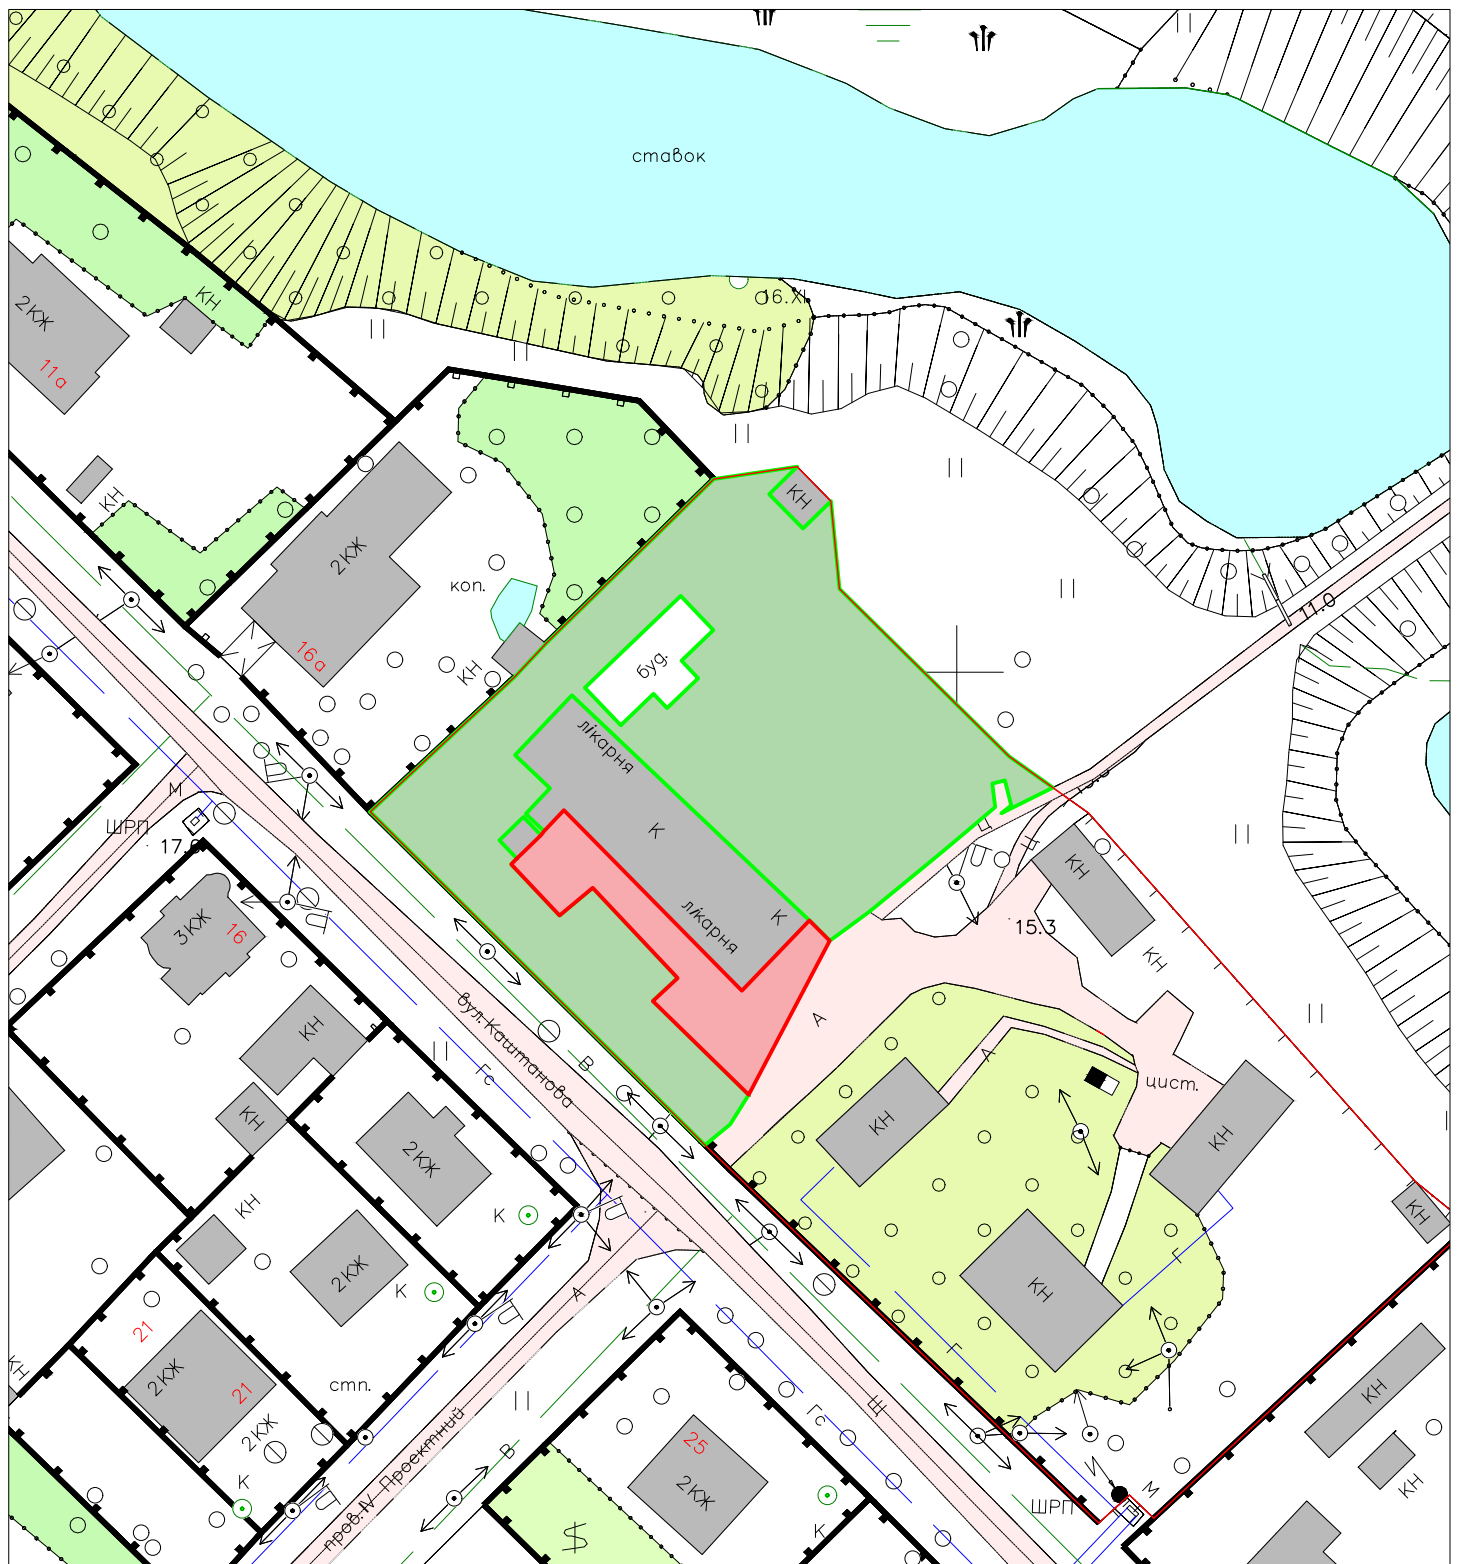

Умовне позначення до схеми

-  - Зелене покриття приблизною площею 2578 кв.м
-  - Тверде покриття приблизною площею 376 кв.м

Секретар Южненської міської ради

Ігор ЧУГУННИКОВ