



Схема розміщення тимчасових споруд для провадження підприємницької діяльності в 3 мікрорайоні м.Южне Одеської обл.

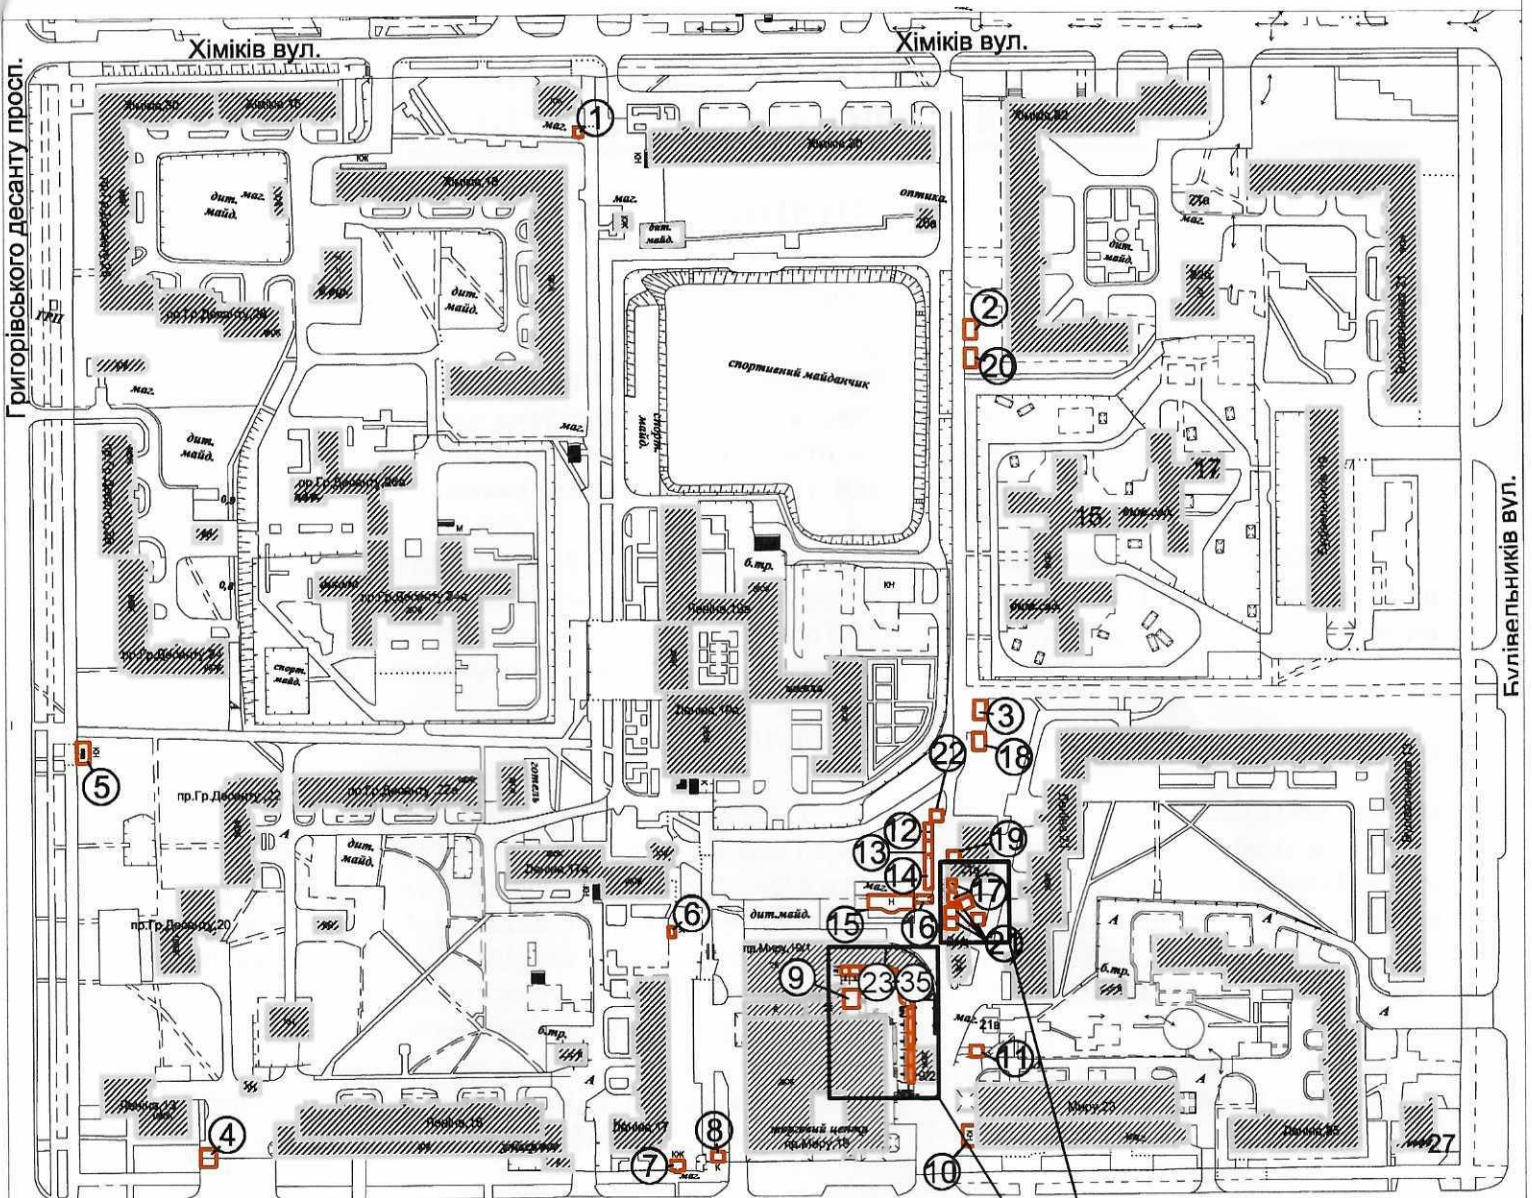


Експлікація пересувних та стаціонарних тимчасових споруд:

- | | |
|---|-----------------------|
| 1. Тимчасова споруда | 23. Тимчасова споруда |
| 2. Тимчасова споруда | 24. Тимчасова споруда |
| 3. Крамниця | 25. Тимчасова споруда |
| 4. Тимчасова споруда | 26. Тимчасова споруда |
| 5. Тимчасова споруда | 27. Тимчасова споруда |
| 6. Тимчасова споруда | 28. Тимчасова споруда |
| 7. Тимчасова споруда | 29. Тимчасова споруда |
| 8. Тимчасова споруда | 30. Тимчасова споруда |
| 9. Тимчасова споруда | 31. Тимчасова споруда |
| 10. Тимчасова споруда | 32. Тимчасова споруда |
| 11. Тимчасова споруда | 33. Тимчасова споруда |
| 12. Тимчасові споруди (у кількості 2 ТС) | 34. Тимчасова споруда |
| 13. Тимчасова споруда | 35. Тимчасова споруда |
| 14. Тимчасові споруди (у кількості 5 ТС) | |
| 15. Тимчасові споруди у кількості (2 ТС) | |
| 16. Тимчасові споруди у кількості (3 ТС) | |
| 17. Тимчасові споруди (відкриті лотки 2 ТС) | |
| 18. Тимчасова споруда | |
| 19. Тимчасова споруда | |
| 20. Тимчасова споруда | |
| 21. Тимчасові споруди у кількості (4 ТС) | |
| 22. Тимчасова споруда | |

Фрагмент -1 (торгівельна площадка за торговельним центром по пр-т Миру, 19)

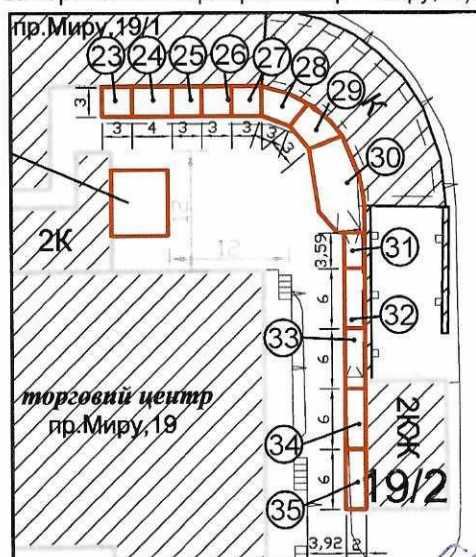

Фрагмент - 2 по пр-т Миру, 21а

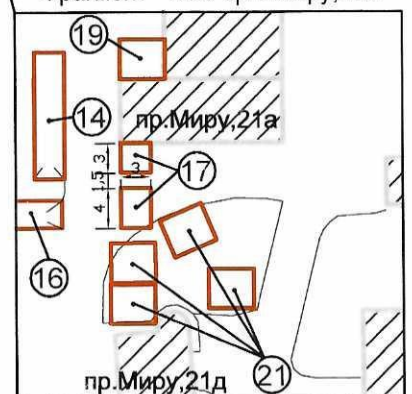

Начальник УАМ ЮОМР

С.М. Оришака