


**СХЕМА МІСЦЬ РОЗТАШУВАННЯ ЕЛЕКТРОСАМОКАТІВ НА ОБ'ЄКТАХ БЛАГОУСТРОЮ
МІСТА ПІВДЕННЕ ОДЕСЬКОГО РАЙОНУ ОДЕСЬКОЇ ОБЛАСТІ**

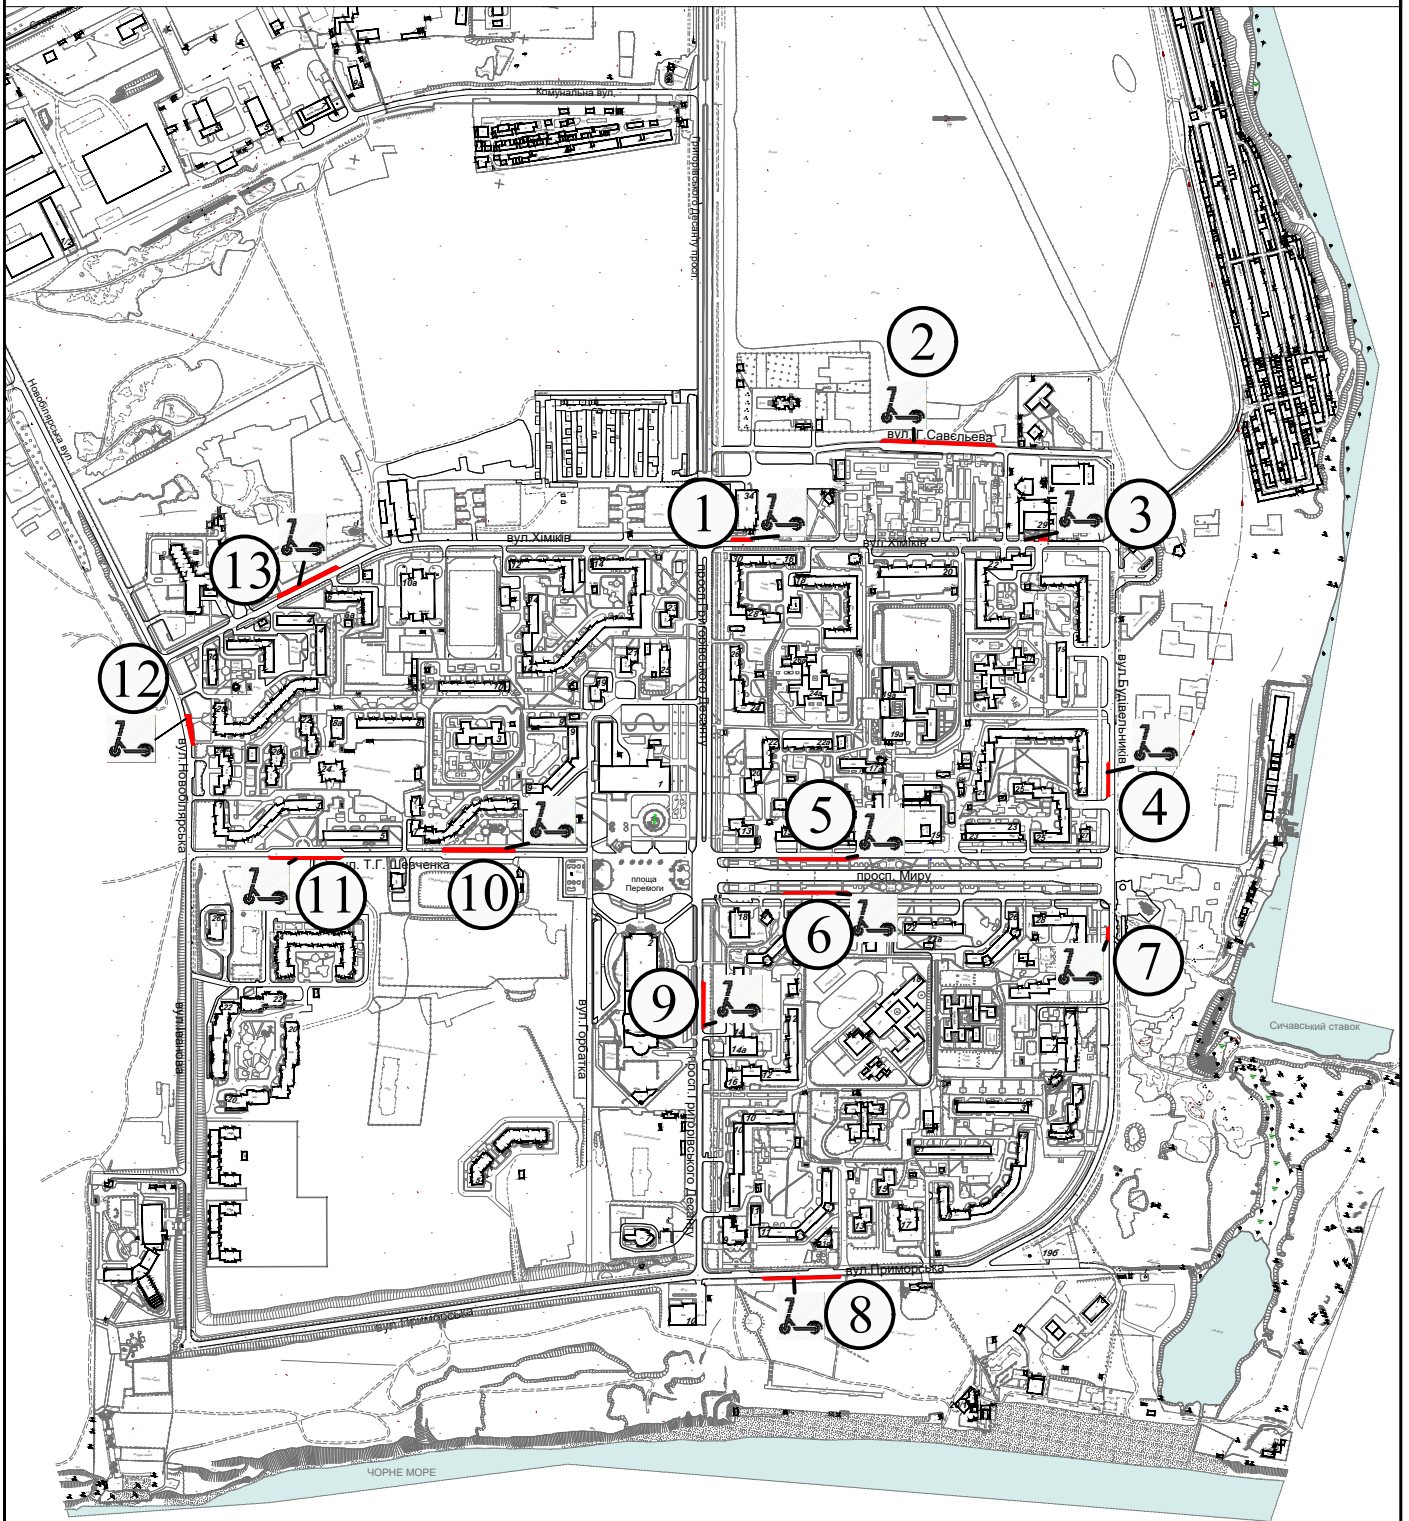

Місця розташування електросамокатів на території міста Південне:

- 1 - вул. Хіміків (паркування біля універсаму "Копійка")
- 2 - вул. Г.Савельєва (паркування навпроти ринку)
- 3 - вул. Хіміків (паркування біля універсаму "Копійка")
- 4 - вул. Будівельників (паркування навпроти ж/б Будівельників, 13)
- 5 - пр. Миру (паркування навпроти ж/б Миру, 15)
- 6 - пр. Миру (паркування навпроти ж/б Миру, 20)
- 7 - вул. Будівельників (паркування навпроти ж/б Будівельників, 9)
- 8 - вул. Приморська (паркування навпроти ж/б Приморська, 11)
- 9 - пр. Григорівського десанту (паркування навпроти ж/б Григорівського десанту, 14)
- 10 - вул. Т.Г.Шевченка (паркування навпроти ж/б Шевченка, 7)
- 11 - вул. Т.Г.Шевченка (паркування навпроти ж/б Шевченка, 4)
- 12 - вул. Новобілярська (паркування навпроти ж/б Новобілярська, 28)
- 13 - вул. Хіміків (паркування навпроти ж/б Хіміків, 6)

Розташування електросамокатів на об'єктах благоустрою міста Південне виключно на визначених місцях їх розташування, з розрахунком не більше 5 одиниць на кожному такому облаштованому місці та необхідно місця паркування позначити розміткою .

Начальник управління
архітектури та містобудування ЮМР

Сергій ОРИШАКА