



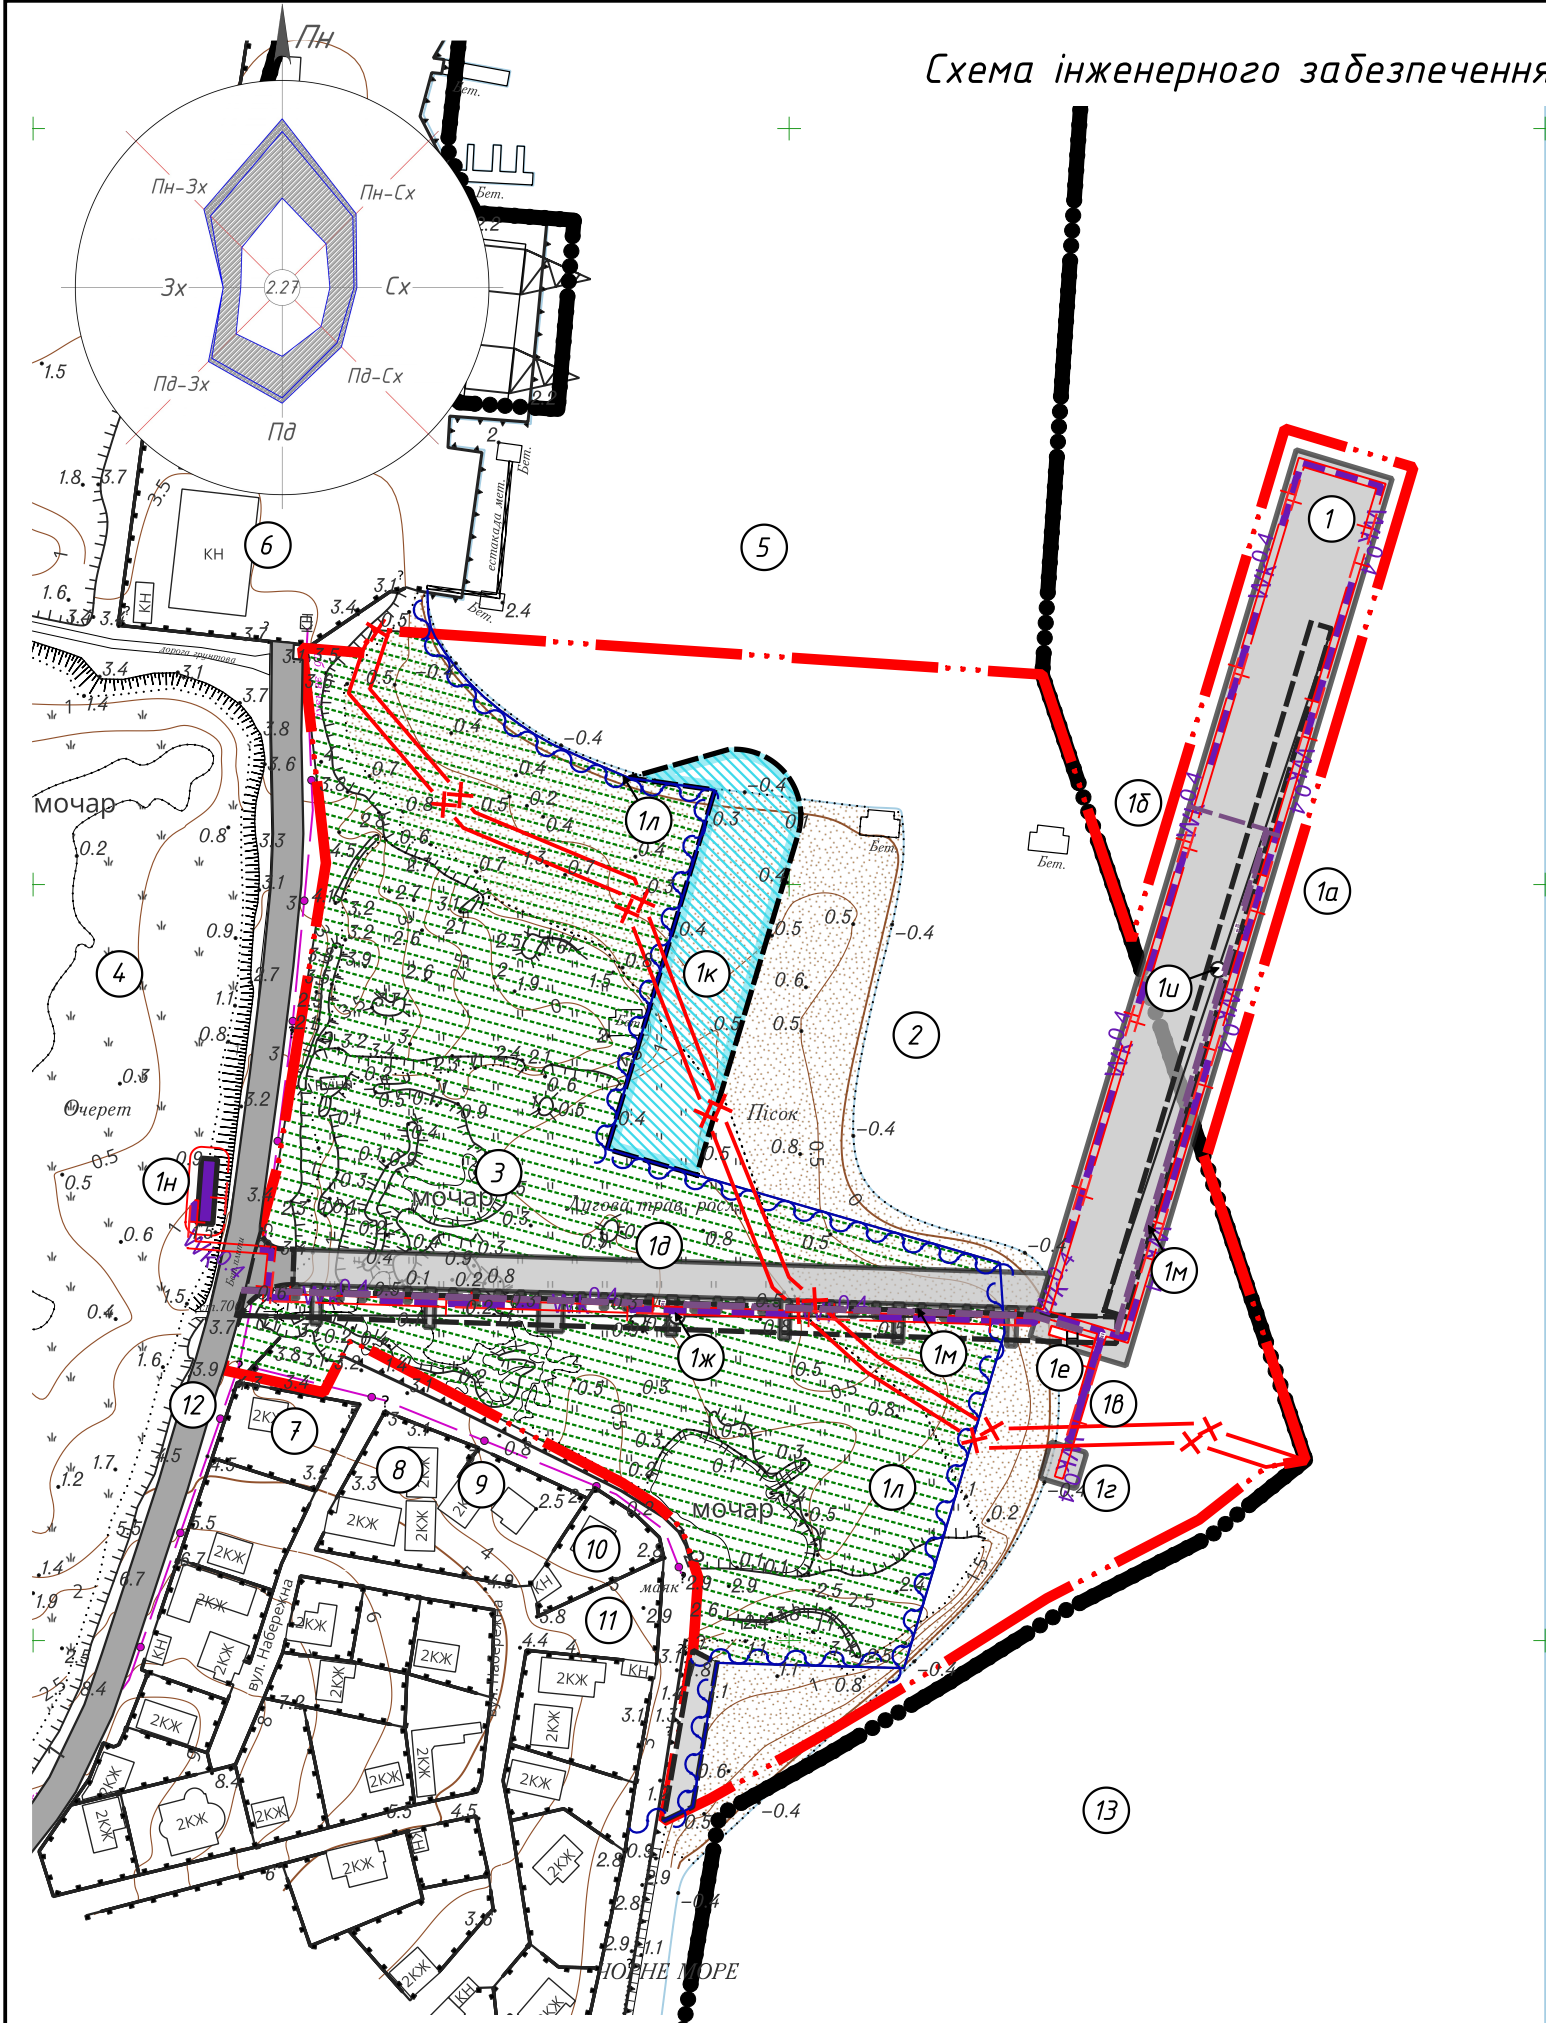

Фрагмент карти загального сейсмічного районування ЗСР-2004-В. Одеська область

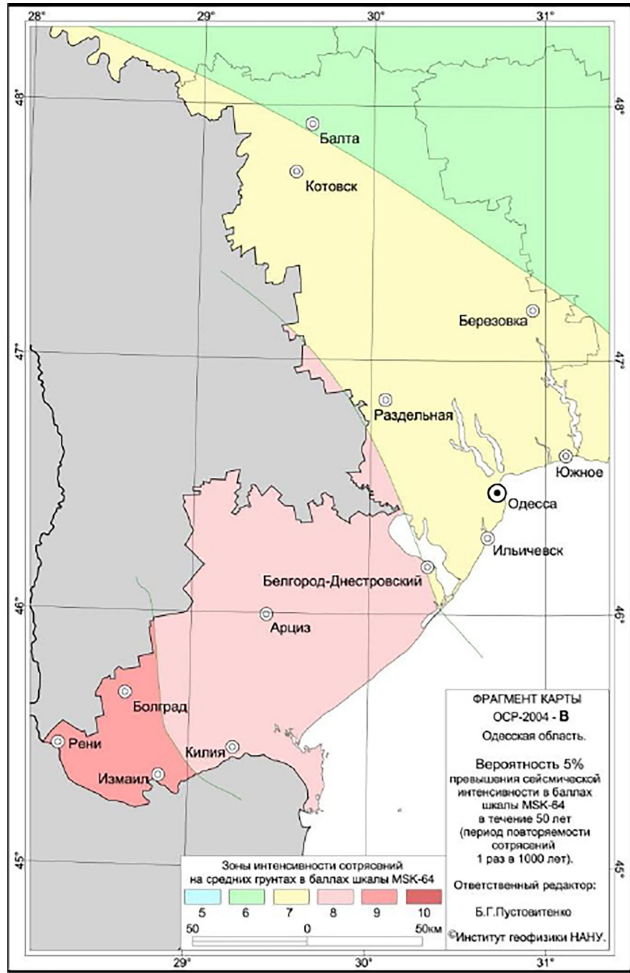

- Території територіальних громад
- території територіальних громад
- Територія, на яку розроблено ДПТ
- Населені пункти
- населені пункти існуючі
- Об'єкти водного транспорту
- морський порт існуючий
- Будівлі та споруди транспорту
- тверде покриття для проїзду автотранспорту існуюча
- тверде покриття для проїзду автотранспорту проєктна
- портова споруда проєктна
- пішохідні майдани, тротуари, пішохідні зони проєктні
- Виробничі будівлі та споруди
- виробничі будівлі та споруди проєктні
- Будівлі та споруди інженерного забезпечення
- споруда електрозабезпечення проєктна
- Трубопроводи для перевантаження рослинних олій
- проєктні

Умовні позначення

- Гідроінженерні споруди
- берегоукріплювальна споруда проєктна
- Гідроінженерні споруди
- берегоукріплювальна споруда проєктна
- Інші будівлі та споруди
- некапітальна споруда проєктна
- Лінії місцевих електромереж
- кабельна проєктна
- Озеленення
- обмеженого призначення проєктні
- Охоронні зони
- охоронна зона навколо (вздовж) об'єкта енергетичної системи проєктна
- охоронна зона навколо інженерних комунікацій проєктна
- Прибережні захисні смуги
- прибережна захисна смуга існуюча

Експлікація територій

№ за ГП	Найменування	Примітка
1	Земельна ділянка, кадастровий номер: частина земельної ділянки к.н.: 5122755400-01-002-0375 Тип власності: Кошунська власність Категорія земель: Землі промисловості, транспорту, зв'язку, енергетики, оборони та іншого призначення Цільове призначення: 12.02 Для розміщення та експлуатації будівель і споруд морського транспорту Площа: 0.5907 га	
2	Земельна ділянка, кадастровий номер: 5122755400-01-002-0113 Тип власності: Кошунська власність Категорія земель: Землі промисловості, транспорту, зв'язку, енергетики, оборони та іншого призначення Цільове призначення: 12.02 Для розміщення та експлуатації будівель і споруд морського транспорту Площа: 2.8792 га	Земельна ділянка знаходиться в оренді ТОВ "ТЕХАГРО"
3	Земельна ділянка, кадастровий номер: 5122755400-01-002-0162 Тип власності: Приватна власність Категорія земель: Землі промисловості, транспорту, зв'язку, енергетики, оборони та іншого призначення Цільове призначення: 12.02 Для розміщення та експлуатації будівель і споруд морського транспорту Площа: 2.7403 га	Земельна ділянка належить на праві власності ТОВ "ТЕХАГРО"
4	Земельна ділянка, кадастровий номер: 5122755400-01-002-0164 Тип власності: Приватна власність Категорія земель: Землі промисловості, транспорту, зв'язку, енергетики, оборони та іншого призначення Цільове призначення: 12.02 Для розміщення та експлуатації будівель і споруд морського транспорту Площа: 26.6707 га	Земельна ділянка належить на праві власності ТОВ "ТЕХАГРО"
5	Земельна ділянка, кадастровий номер: 5122755400-01-002-0289 Тип власності: Кошунська власність Категорія земель: Землі промисловості, транспорту, зв'язку, енергетики, оборони та іншого призначення Цільове призначення: 12.02 Для розміщення та експлуатації будівель і споруд морського транспорту Площа: 2.5119 га	Територія морського торговельного порту "ПІВДЕННИЙ"
6	Земельна ділянка, кадастровий номер: 5122755400-01-002-0075 Тип власності: Державна власність Категорія земель: Землі промисловості, транспорту, зв'язку, енергетики, оборони та іншого призначення Цільове призначення: 12.02 Для розміщення та експлуатації будівель і споруд морського транспорту Площа: 2.0000 га	Територія морського торговельного порту "ПІВДЕННИЙ"
7	Земельна ділянка, кадастровий номер: 5122755400-01-002-0336 Тип власності: Приватна власність Категорія земель: Землі сільськогосподарського призначення Цільове призначення: 01.05 Для індивідуального садівництва Площа: 0.0449 га	Резервні території виробничих підприємств перспективного розвитку, передані затвердженням Генеральним планом смт.Нові Біляри, поєднаним з планом зонуввання території смт.Нові Біляри Лиманського району Одеської області.
8	Земельна ділянка, кадастровий номер: 5122755400-01-002-0228 Тип власності: Приватна власність Категорія земель: Землі сільськогосподарського призначення Цільове призначення: 01.05 Для індивідуального садівництва Площа: 0.0583 га	
9	Земельна ділянка, кадастровий номер: не визначено Тип власності: Приватна власність Категорія земель: Землі сільськогосподарського призначення Цільове призначення: 01.05 Для індивідуального садівництва Площа: 0.0273 га	
10	Земельна ділянка, кадастровий номер: 5122755400-01-002-0151 Тип власності: Приватна власність Категорія земель: Землі сільськогосподарського призначення Цільове призначення: 01.05 Для індивідуального садівництва Площа: 0.059 га	
11	Земельна ділянка, кадастровий номер: 5122755400-01-002-0152 Тип власності: Приватна власність Категорія земель: Землі сільськогосподарського призначення Цільове призначення: 01.05 Для індивідуального садівництва Площа: 0.059 га	
12	Земельна ділянка, кадастровий номер: 5122755400-01-002-0284 Тип власності: Кошунська власність Категорія земель: Землі промисловості, транспорту, зв'язку, енергетики, оборони та іншого призначення Цільове призначення: 12.04 Для розміщення та експлуатації будівель і споруд автомобільного транспорту та дорожнього господарства Площа: 0.2688 га	
13	Земельна ділянка, кадастровий номер: частина земельної ділянки к.н.: 5122755400-01-002-0375 Тип власності: Кошунська власність Категорія земель: Землі водного фонду Цільове призначення: Цільове призначення: 10.04 Для експлуатації та догляду за гідротехнічними, іншими водогосподарськими спорудами і каналами Площа: 534.3481 га	

Експлікація будівель та споруд

№ за ГП	Найменування	Примітка
1а	Причал № 38/2 естакадного типу, L=254м	Проектований
1б	Причал № 38/3 естакадного типу, L=227м	Проектований
1в	Пішохідний місток ПМ	Проектований
1г	Пал головний швартовний ПГШ-1	Проектований
1д	З'єднувальна естакада	Проектована
1е	Побутовий корпус	Проектований
1ж	Конвеєрна галерея	Проектована
1и	Конвеєрна галерея	Проектована
1к	Берегоукріплююча стінка з металевих шпунтів РУ32	Проектована
1л	Берегоукріплююча споруда укісного типу з тетраподів масою 3.0 тонн	Проектована
1м	Трубопровід для транспортування рослинних олій	Проектований
1н	Розподільний пристрій РП 10/0,4кВ	Проектований (розробляється окремим проектом)

					2024	30-07/24-ДПТ		
						Детальний план території розміщення гідротехнічної споруди у вигляді пірсу з двома причалами №38/2 та 38/3 та інших будівель та споруд морського транспорту в селищі Нові Біляри Одеського району Одеської області.		
Зм.	Кільк.	Арк.	№ док.	Підп.	Дата		Стадія	Аркуш
ГАП	Кравченко					Причали №38/2, 38/3 та інші будівлі та споруди морського транспорту	ДПТ	6
						Схема інженерного забезпечення території. М 1:2000	ТОВ "Архітектурно-планувальне бюро "Мегаполіс"	