



Фрагмент карти загального сейсмічного районування ЗСР-2004-В. Одеська область

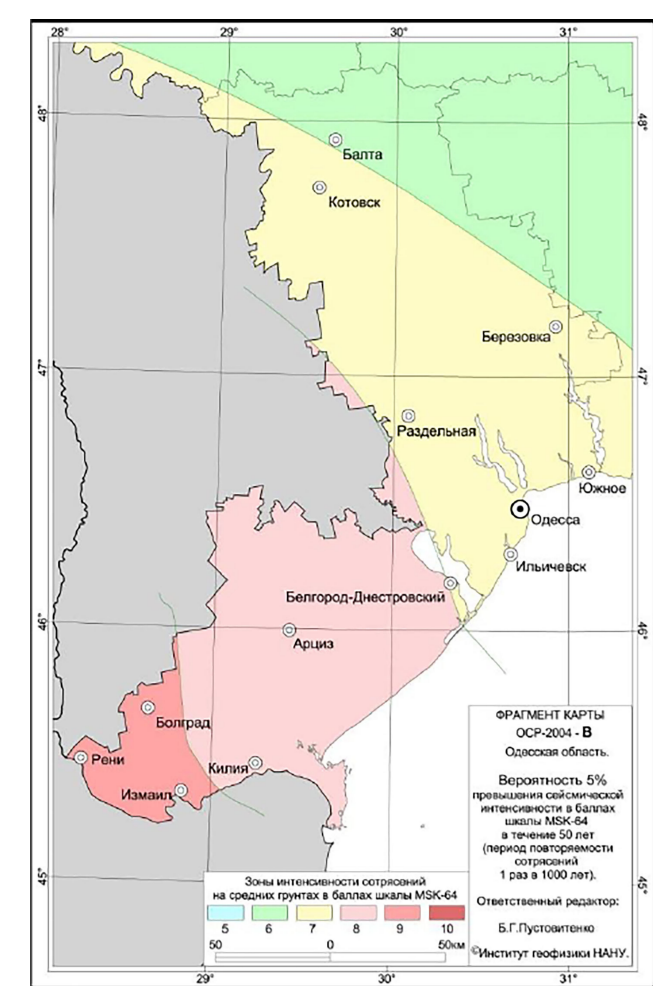


Умовні позначення

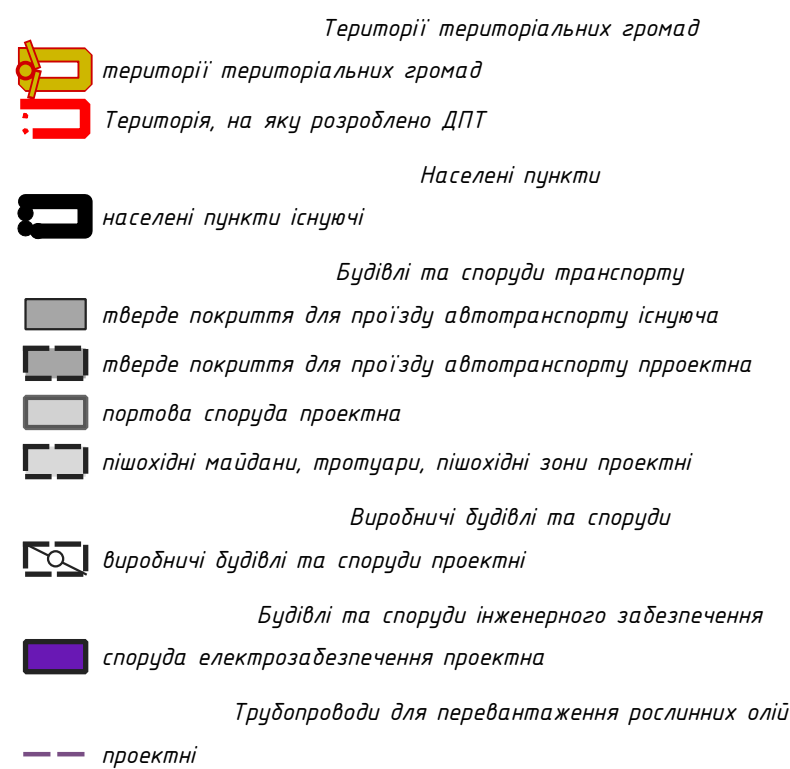

Інженерно-технічні заходи цивільного захисту



Схема евакуації М 1:10000

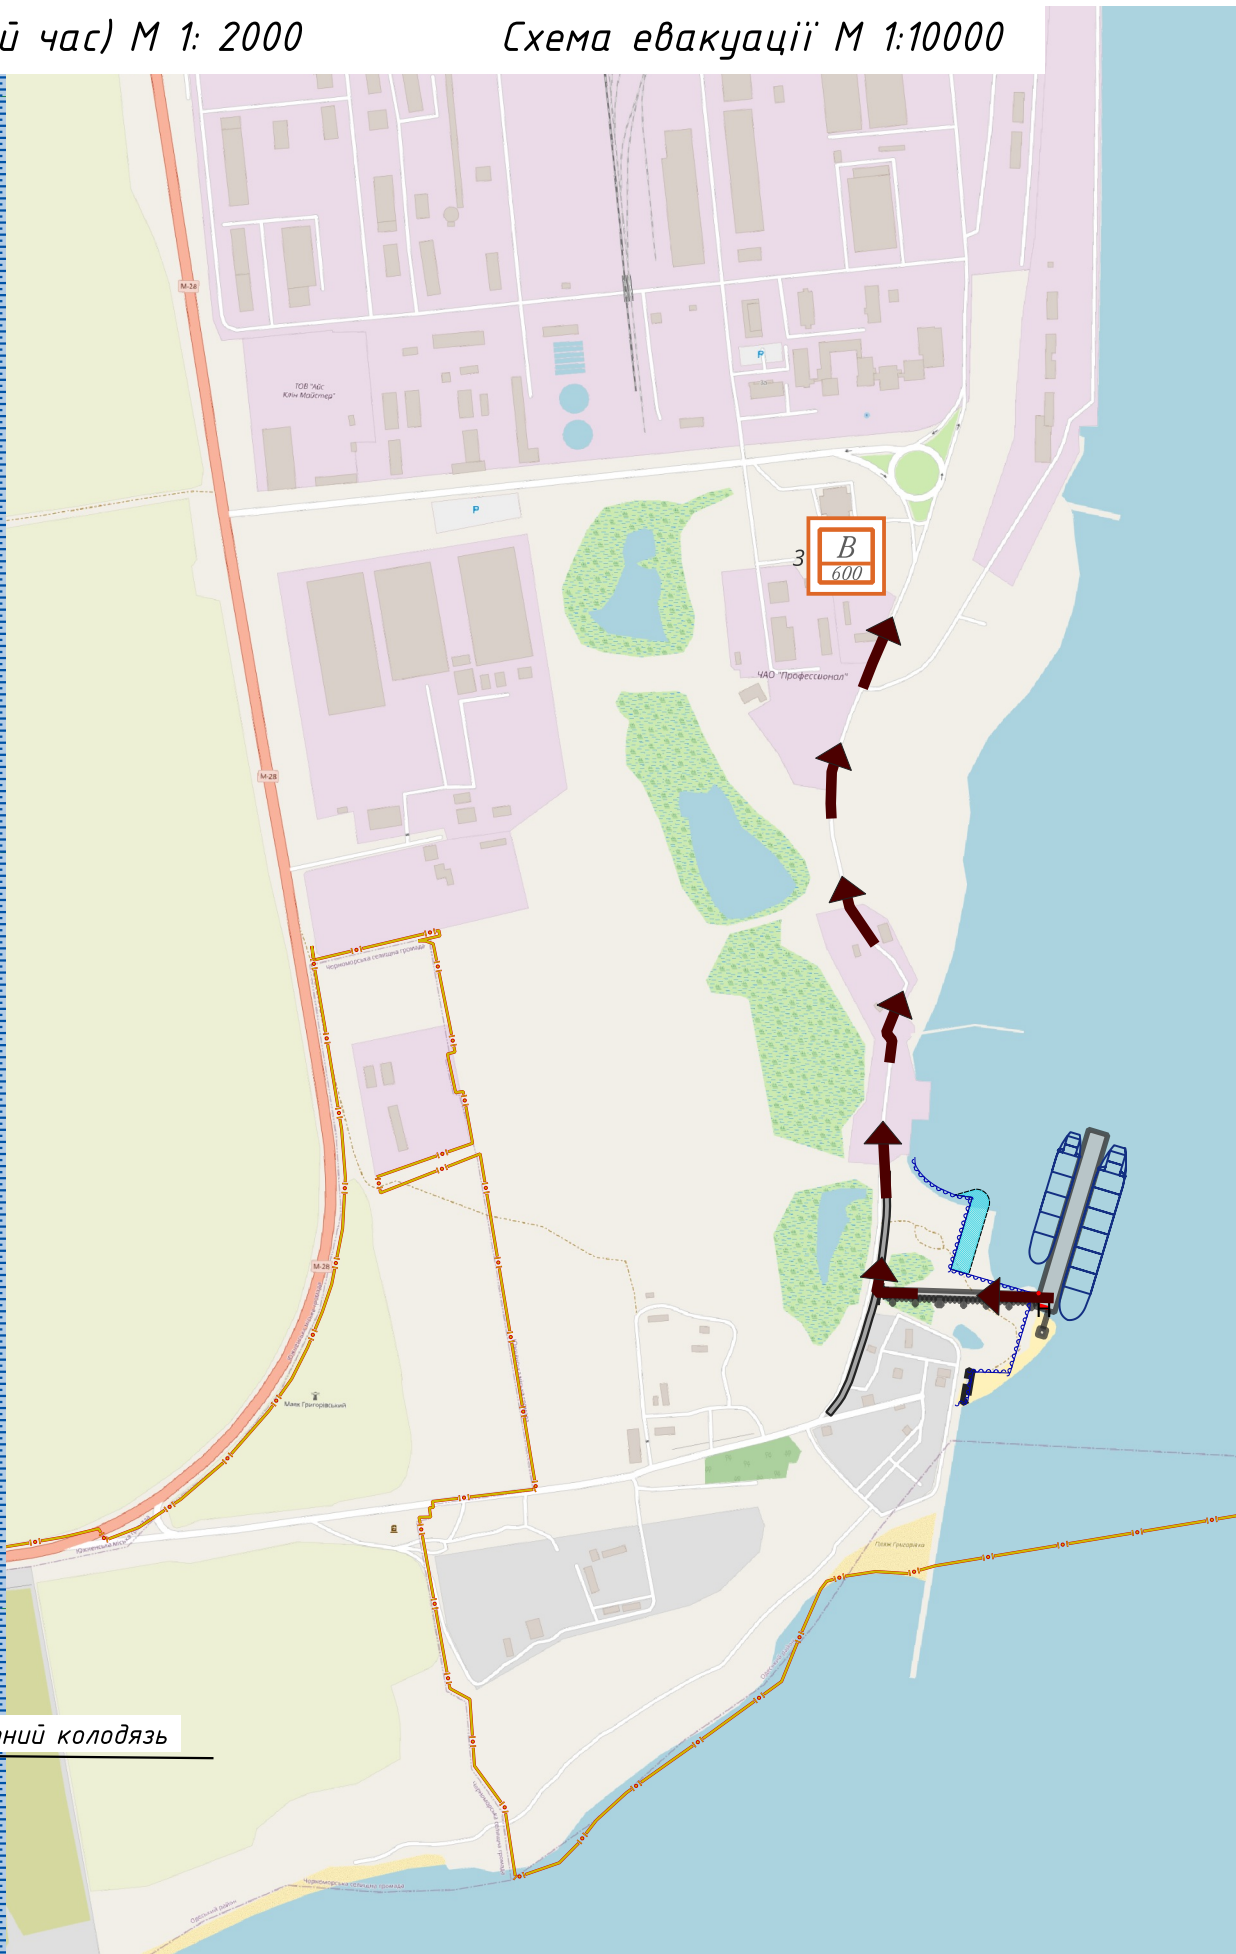

Експликація територій

№ за ГП	Найменування	Примітка
1	Земельна ділянка, кадастровий номер: частина земельної ділянки к.н.: 5122755400:01:002:0375 Тип власності: Кошпальна власність Категорія земель: Землі промисловості, транспорту, зв'язку, енергетики, оборони та іншого призначення Проектне цільове призначення: 12.02 Для розміщення та експлуатації будівель і споруд морського транспорту Площа: 0.5907 га	
2	Земельна ділянка, кадастровий номер: 5122755400:01:002:0113 Тип власності: Кошпальна власність Категорія земель: Землі промисловості, транспорту, зв'язку, енергетики, оборони та іншого призначення Цільове призначення: 12.02 Для розміщення та експлуатації будівель і споруд морського транспорту Площа: 2.8792 га	Земельна ділянка знаходиться в оренді ТОВ "ТЕХАГРО"
3	Земельна ділянка, кадастровий номер: 5122755400:01:002:0162 Тип власності: Приватна власність Категорія земель: Землі промисловості, транспорту, зв'язку, енергетики, оборони та іншого призначення Цільове призначення: 12.02 Для розміщення та експлуатації будівель і споруд морського транспорту Площа: 2.7403 га	Земельна ділянка належить на праві власності ТОВ "ТЕХАГРО"
4	Земельна ділянка, кадастровий номер: 5122755400:01:002:0164 Тип власності: Приватна власність Категорія земель: Землі промисловості, транспорту, зв'язку, енергетики, оборони та іншого призначення Цільове призначення: 12.02 Для розміщення та експлуатації будівель і споруд морського транспорту Площа: 26.6707 га	Земельна ділянка належить на праві власності ТОВ "ТЕХАГРО"
5	Земельна ділянка, кадастровий номер: 5122755400:01:002:0289 Тип власності: Кошпальна власність Категорія земель: Землі промисловості, транспорту, зв'язку, енергетики, оборони та іншого призначення Цільове призначення: 12.02 Для розміщення та експлуатації будівель і споруд морського транспорту Площа: 2.5119 га	Територія морського торговельного порту "ПІВДЕННИЙ"
6	Земельна ділянка, кадастровий номер: 5122755400:01:002:0075 Тип власності: Державна власність Категорія земель: Землі промисловості, транспорту, зв'язку, енергетики, оборони та іншого призначення Цільове призначення: 12.02 Для розміщення та експлуатації будівель і споруд морського транспорту Площа: 2.0000 га	Територія морського торговельного порту "ПІВДЕННИЙ"
7	Земельна ділянка, кадастровий номер: 5122755400:01:002:0336 Тип власності: Приватна власність Категорія земель: Землі сільськогосподарського призначення Цільове призначення: 01.05 Для індивідуального садівництва Площа: 0.049 га	
8	Земельна ділянка, кадастровий номер: 5122755400:01:002:0228 Тип власності: Приватна власність Категорія земель: Землі сільськогосподарського призначення Цільове призначення: 01.05 Для індивідуального садівництва Площа: 0.0583 га	Резервні території виробничих підприємств перспективного розвитку, передбачені затвердженням Генерального плану смт.Нові Біляри, позначені з планом зонування території смт.Нові Біляри /Лиманського району Одеської області.
9	Земельна ділянка, кадастровий номер: не визначено Тип власності: Приватна власність Категорія земель: Землі сільськогосподарського призначення Цільове призначення: 01.05 Для індивідуального садівництва Площа: 0.0273 га	
10	Земельна ділянка, кадастровий номер: 5122755400:01:002:0151 Тип власності: Приватна власність Категорія земель: Землі сільськогосподарського призначення Цільове призначення: 01.05 Для індивідуального садівництва Площа: 0.059 га	
11	Земельна ділянка, кадастровий номер: 5122755400:01:002:0152 Тип власності: Приватна власність Категорія земель: Землі сільськогосподарського призначення Цільове призначення: 01.05 Для індивідуального садівництва Площа: 0.059 га	
12	Земельна ділянка, кадастровий номер: 5122755400:01:002:0284 Тип власності: Кошпальна власність Категорія земель: Землі промисловості, транспорту, зв'язку, енергетики, оборони та іншого призначення Цільове призначення: 12.04 Для розміщення та експлуатації будівель і споруд автомобільного транспорту та дорожнього господарства Площа: 0.2688 га	
13	Земельна ділянка, кадастровий номер: частина земельної ділянки к.н.: 5122755400:01:002:0375 Тип власності: Кошпальна власність Категорія земель: Землі водного фонду Цільове призначення: Цільове призначення: 10.04 Для експлуатації та догляду за гідротехнічними, іншими водогосподарськими спорудами і каналами Площа: 534.3481 га	

Експлікація будівель та споруд

№ за ГП	Найменування	Примітка
1а	Причал № 3В/2 естакадного типу, L=254м	Проектований
1б	Причал № 3В/3 естакадного типу, L=227м	Проектований
1в	Пішохідний місток ПМ	Проектований
1г	Пал головний швартовний ПГШ-1	Проектований
1д	З'єднувальна естакада	Проектована
1е	Подутовий корпус	Проектований
1ж	Конвеєрна галерея	Проектована
1и	Конвеєрна галерея	Проектована
1к	Берегоукріплююча стінка з металевого шпунту РУ32	Проектована
1л	Берегоукріплююча споруда укісного типу з тетраподів масою 3,0 тонн	Проектована
1м	Трубопровід для транспортування рослинних олій	Проектований
1н	Розподільний пристрій РП 10/0,4кВ	Проектований (розробляється окремим проектом)

					2024	30-07/24-ДПТ			
						Детальний план території розміщення гідротехнічної споруди у вигляді пірсу з двома причалами №38/2 та 38/3 та інших будівель та споруд морського транспорту в селищі Нові Білярі Одеського району Одеської області.			
Зм.	Кільк.	Арк.	№док.	Підп.	Дата				
						Причали №38/2, 38/3 та інші будівлі та споруди морського транспорту		Стадія	Аркуш
ГАП	Кравченко							ДПТ	8
						Інженерно-технічні заходи цивільного захисту (на мирний час) М 1: 2000		ТОВ “Архітектурно-планувальне бюро “Мегаліс”	