


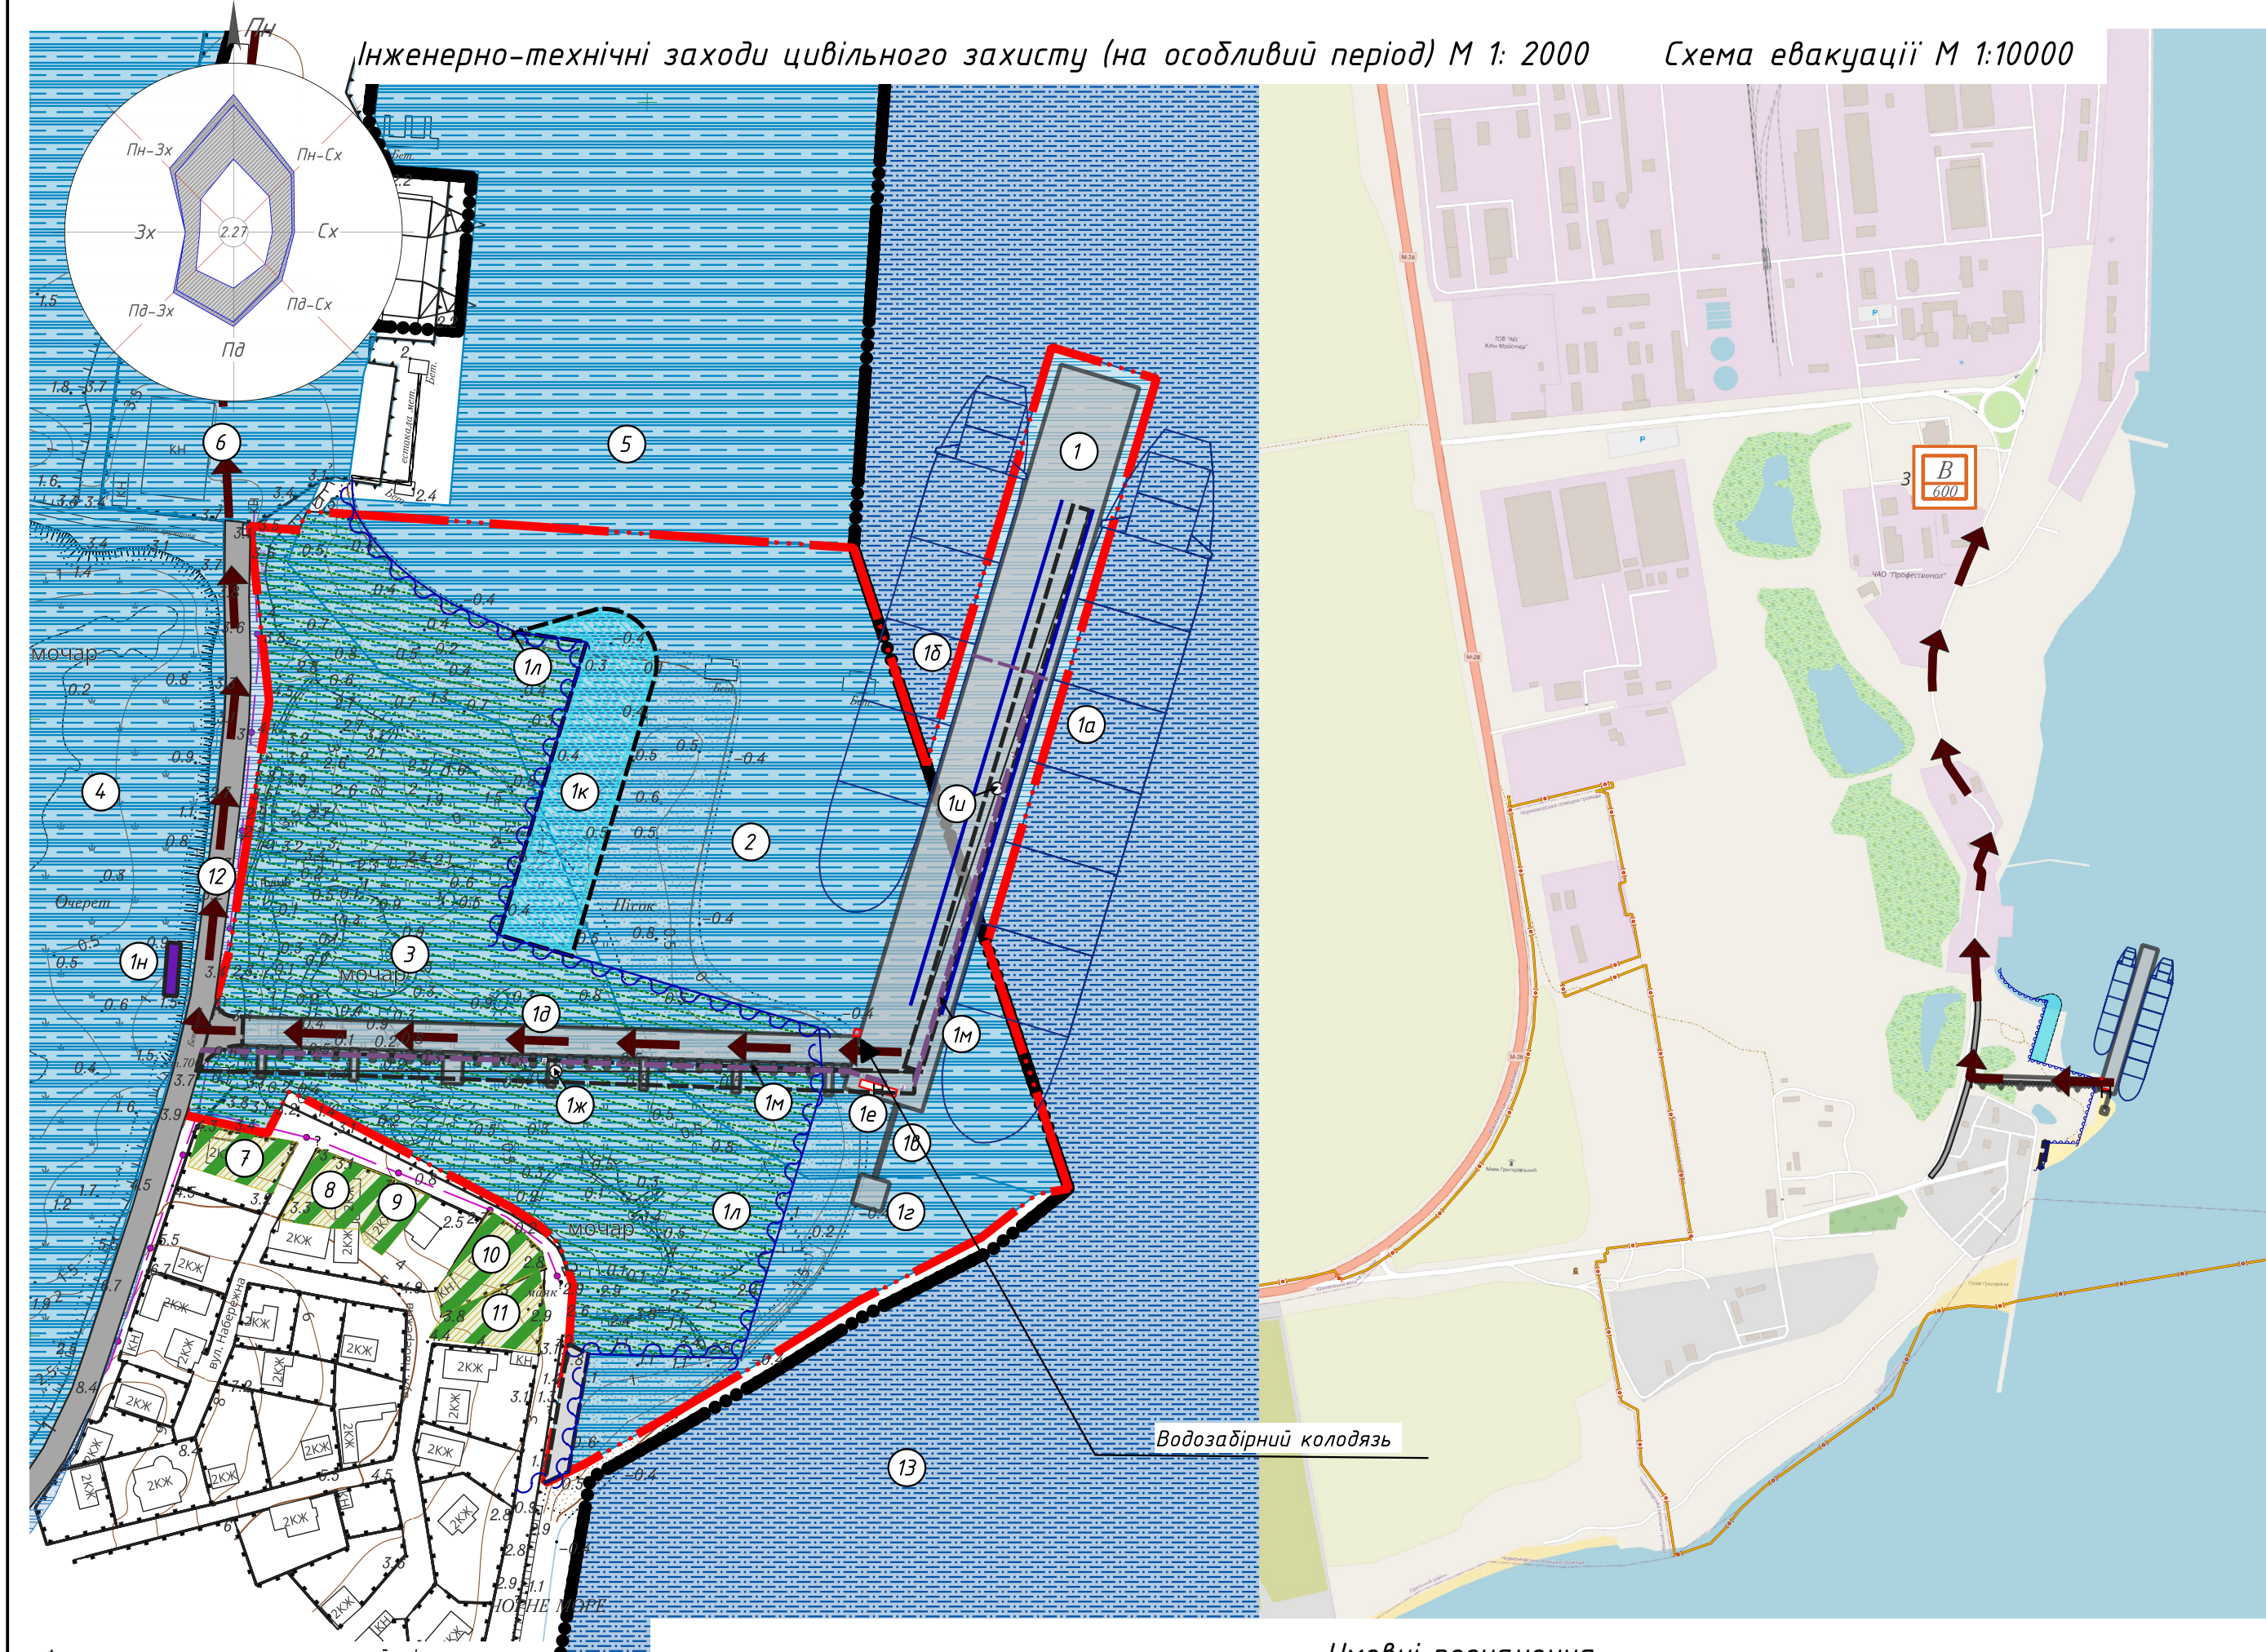

Фрагмент карти загального сейсмічного районування ЗСР-2004-В. Одеська область

Умовні позначення

Території територіальних громад

Територія, на яку розроблено ДПТ

Населені пункти

Будівлі та споруди транспорту

Виробничі будівлі та споруди

Будівлі та споруди інженерного забезпечення

Трубопроводи для перевантаження рослинних олій

проектні

Інженерно-технічні заходи цивільного захисту

Облаштовані місця забору води для потреб пожежогасіння

проектні

Маршрути евакуації населення

Розташування захисних споруд цивільного захисту

сховище існуюче

Експлікація територій

№ за ГП	Найменування	Примітка
1	Земельна ділянка, кадастровий номер: частина земельної ділянки к.н.: 5122755400.01.002.0375 Тип власності: Кошумальна власність Категорія земель: Землі промисловості, транспорту, зв'язку, енергетики, оборони та іншого призначення Проектне цільове призначення: 12.02 Для розміщення та експлуатації будівель і споруд морського транспорту Площа: 0.5907 га	
2	Земельна ділянка, кадастровий номер: 5122755400.01.002.0113 Тип власності: Кошумальна власність Категорія земель: Землі промисловості, транспорту, зв'язку, енергетики, оборони та іншого призначення Цільове призначення: 12.02 Для розміщення та експлуатації будівель і споруд морського транспорту Площа: 2.8792 га	Земельна ділянка знаходиться в оренді ТОВ "ТЕХАГРО"
3	Земельна ділянка, кадастровий номер: 5122755400.01.002.0162 Тип власності: Приватна власність Категорія земель: Землі промисловості, транспорту, зв'язку, енергетики, оборони та іншого призначення Цільове призначення: 12.02 Для розміщення та експлуатації будівель і споруд морського транспорту Площа: 2.2432 га	Земельна ділянка належить на праві власності ТОВ "ТЕХАГРО"
4	Земельна ділянка, кадастровий номер: 5122755400.01.002.0164 Тип власності: Приватна власність Категорія земель: Землі промисловості, транспорту, зв'язку, енергетики, оборони та іншого призначення Цільове призначення: 12.02 Для розміщення та експлуатації будівель і споруд морського транспорту Площа: 26.6707 га	Земельна ділянка належить на праві власності ТОВ "ТЕХАГРО"
5	Земельна ділянка, кадастровий номер: 5122755400.01.002.0289 Тип власності: Кошумальна власність Категорія земель: Землі промисловості, транспорту, зв'язку, енергетики, оборони та іншого призначення Цільове призначення: 12.02 Для розміщення та експлуатації будівель і споруд морського транспорту Площа: 2.5119 га	Територія морського торговельного порту "ПІВДЕННИЙ"
6	Земельна ділянка, кадастровий номер: 5122755400.01.002.0075 Тип власності: Державна власність Категорія земель: Землі промисловості, транспорту, зв'язку, енергетики, оборони та іншого призначення Цільове призначення: 12.02 Для розміщення та експлуатації будівель і споруд морського транспорту Площа: 2.0000 га	Територія морського торговельного порту "ПІВДЕННИЙ"
7	Земельна ділянка, кадастровий номер: 5122755400.01.002.0336 Тип власності: Приватна власність Категорія земель: Землі сільськогосподарського призначення Цільове призначення: 01.05 Для індивідуального садівництва Площа: 0.049 га	
8	Земельна ділянка, кадастровий номер: 5122755400.01.002.0228 Тип власності: Приватна власність Категорія земель: Землі сільськогосподарського призначення Цільове призначення: 01.05 Для індивідуального садівництва Площа: 0.0583 га	Резервні території виробничих підприємств перспективного розвитку, передбачені затвердженням Генеральним планом смт.Нові Біляри, поєднаним з планом зонування території смт.Нові Біляри /Лиманського району Одеської області.
9	Земельна ділянка, кадастровий номер: не визначено Тип власності: Приватна власність Категорія земель: Землі сільськогосподарського призначення Цільове призначення: 01.05 Для індивідуального садівництва Площа: 0.0273 га	
10	Земельна ділянка, кадастровий номер: 5122755400.01.002.0151 Тип власності: Приватна власність Категорія земель: Землі сільськогосподарського призначення Цільове призначення: 01.05 Для індивідуального садівництва Площа: 0.059 га	
11	Земельна ділянка, кадастровий номер: 5122755400.01.002.0152 Тип власності: Приватна власність Категорія земель: Землі сільськогосподарського призначення Цільове призначення: 01.05 Для індивідуального садівництва Площа: 0.059 га	
12	Земельна ділянка, кадастровий номер: 5122755400.01.002.0284 Тип власності: Кошумальна власність Категорія земель: Землі промисловості, транспорту, зв'язку, енергетики, оборони та іншого призначення Цільове призначення: 12.04 Для розміщення та експлуатації будівель і споруд автомобільного транспорту та дорожнього господарства Площа: 0.2688 га	
13	Земельна ділянка, кадастровий номер: частина земельної ділянки к.н.: 5122755400.01.002.0375 Тип власності: Кошумальна власність Категорія земель: Землі водного фонду Цільове призначення: Цільове призначення: 10.04 Для експлуатації та догляду за гідротехнічними, іншими водогосподарськими спорудами і каналами Площа: 534.3481 га	

Експлікація будівель та споруд

№ за ГП	Найменування	Примітка
1а	Причал № 38/2 естакадного типу, L=254м	Проектований
1б	Причал № 38/3 естакадного типу, L=227м	Проектований
1в	Пішохідний місток ПМ	Проектований
1г	Пал головний швартовний ПГШ-1	Проектований
1д	З'єднувальна естакада	Проектована
1е	Подувотвий корпус	Проектований
1ж	Конвеєрна галерея	Проектована
1и	Конвеєрна галерея	Проектована
1к	Берегоукріплююча стінка з металевого шпунту РУ32	Проектована
1л	Берегоукріплююча споруда укїсного типу з тетраподів масою 3.0 тонн	Проектована
1м	Трубопровід для транспортування рослинних олій	Проектований
1н	Розподільний пристрій РП 10/0,4кВ	Проектований (розробляється окремим проектом)

				2024	30-07/24-ДПТ			
					Детальний план території розміщення гідротехнічної споруди у вигляді пірсу з двома причалами №38/2 та 38/3 та інших будівель та споруд морського транспорту в селісці Нові Біляри Одеського району Одеської області.			
Зм.	Кільк.	Арк.	№рек.	Підп.	Дата			
ГАП	Кравченко					Причали №38/2, 38/3 та інші будівлі та споруди морського транспорту	Стадія	Аркуш
							ДПТ	9
						Інженерно-технічні заходи цивільного захисту (на особливий період) М 1: 2000	ТОВ "Архітектурно-планувальне бюро "Мегаполіс"	