


Схема розміщення тимчасових споруд для провадження підприємницької діяльності в межах комунально-складської зони м. Південного Одеської обл.

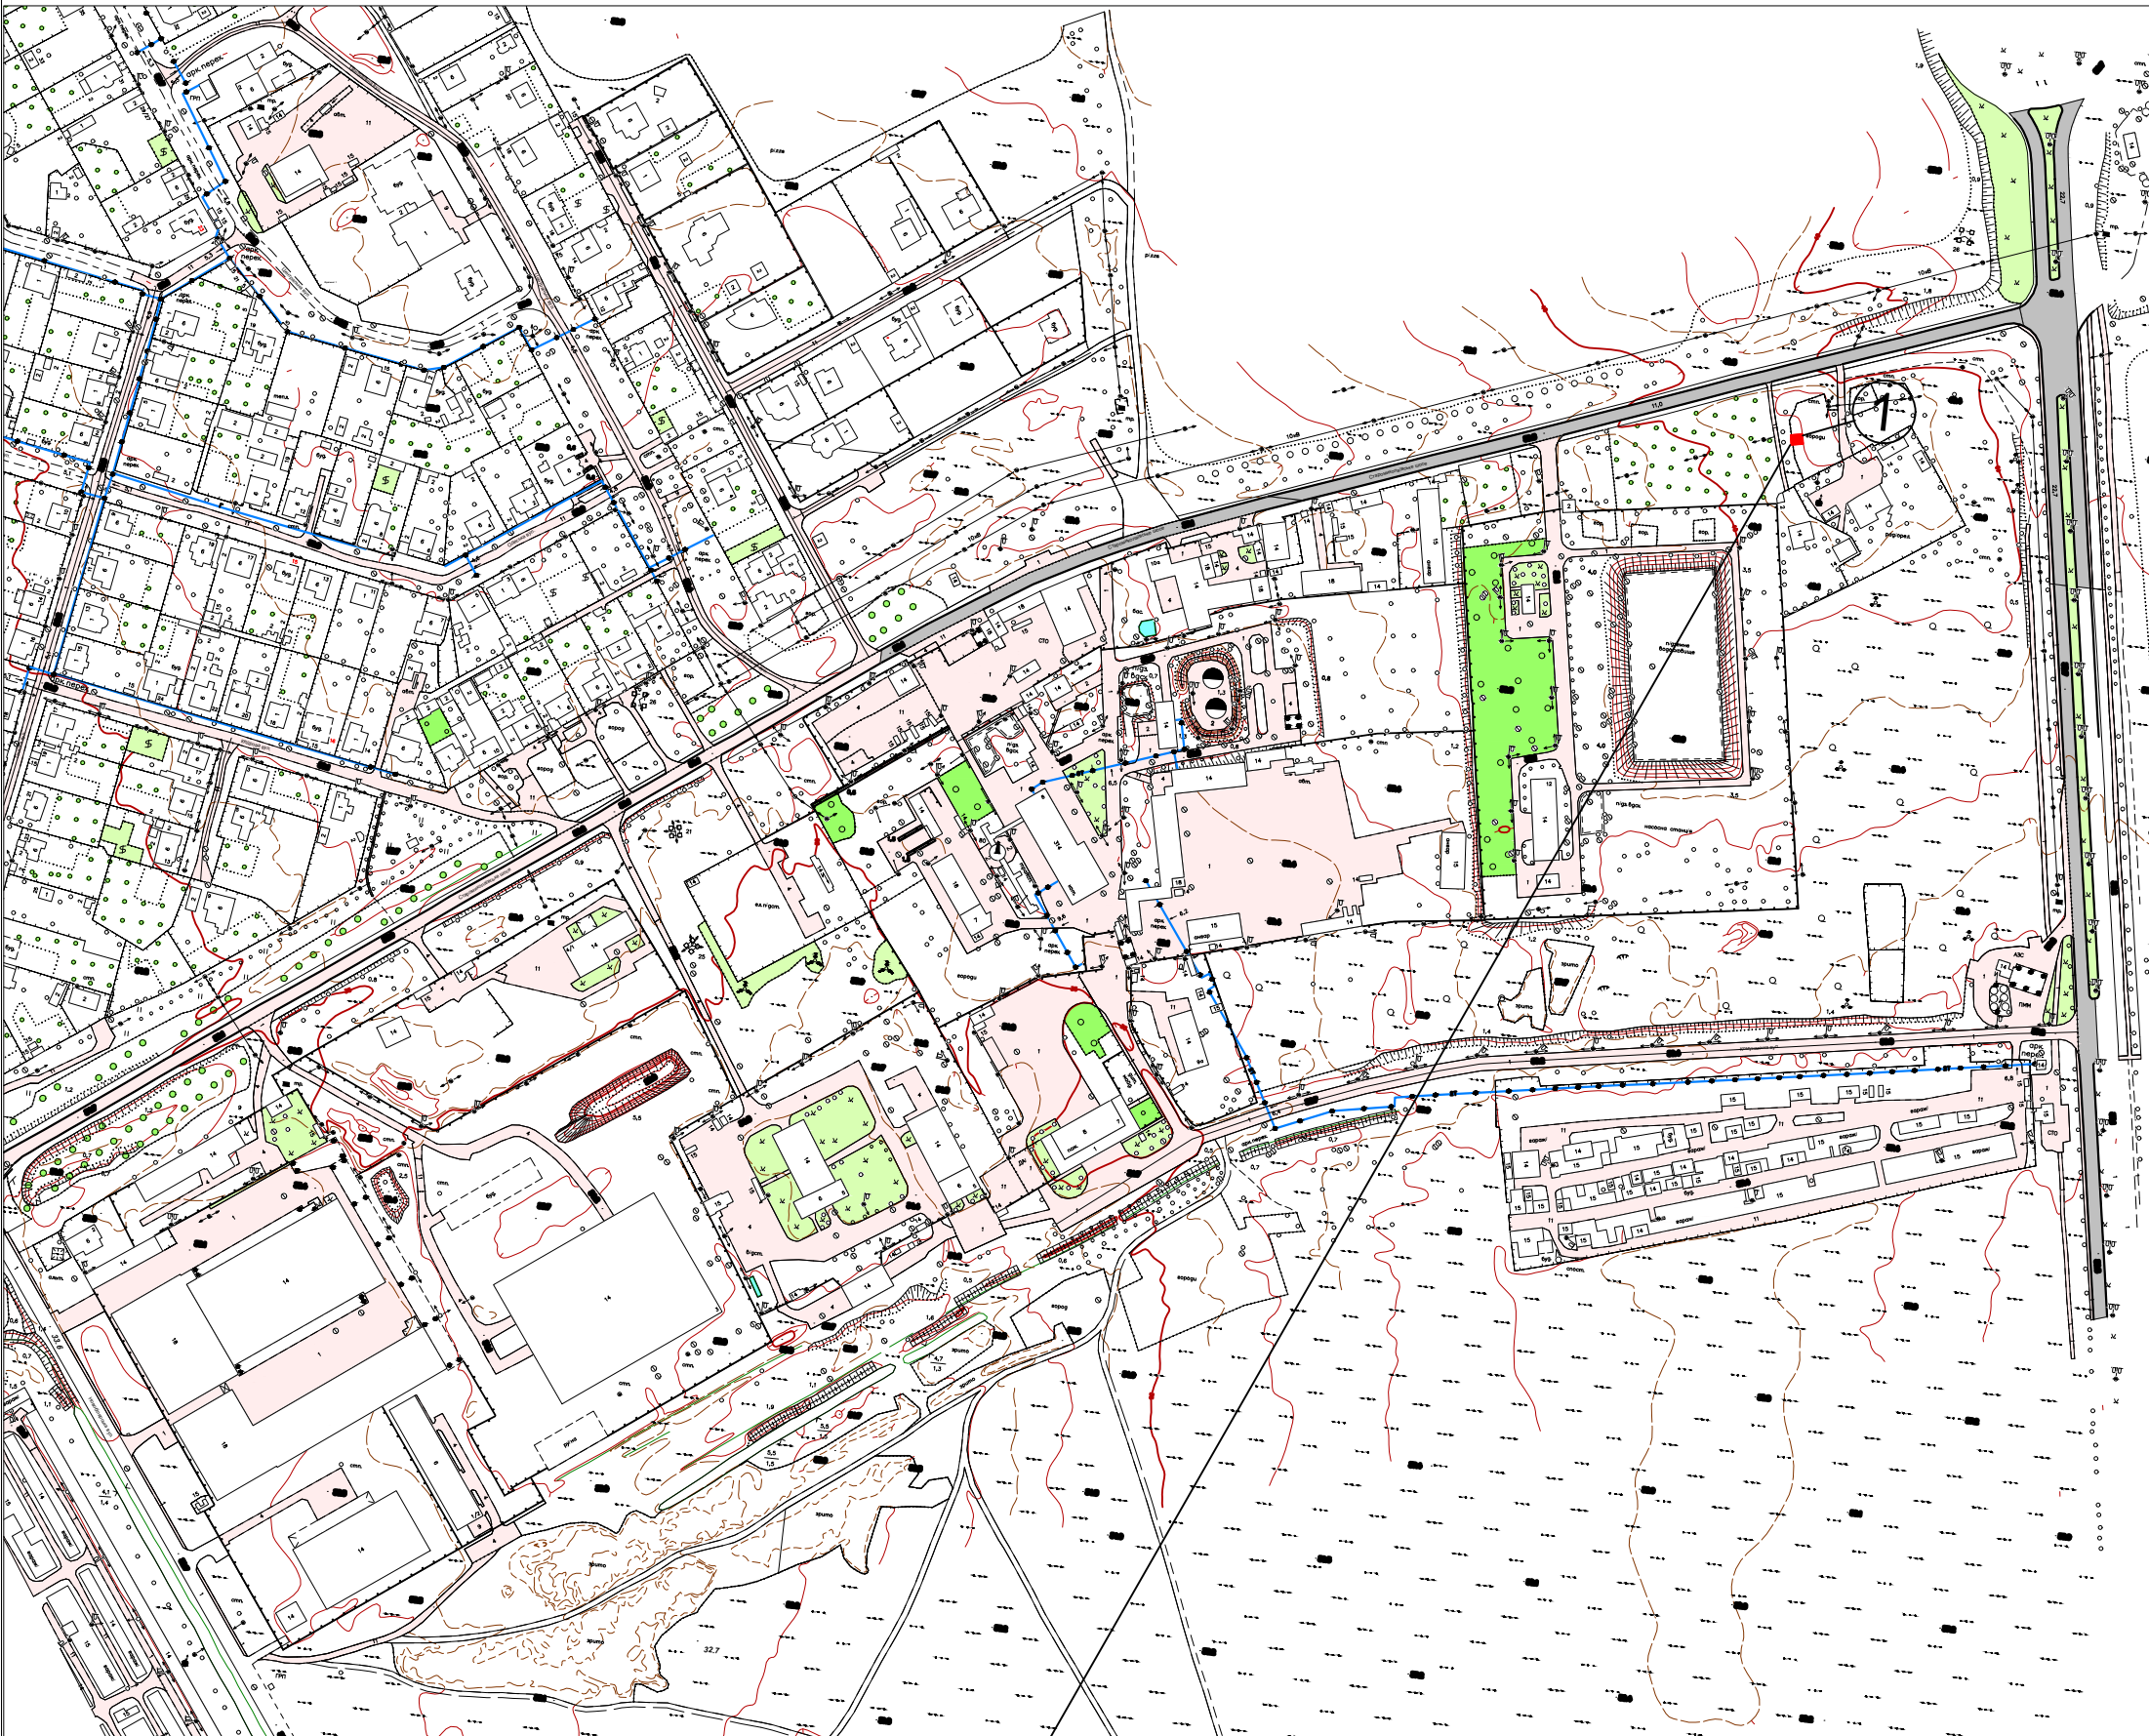

Експлікація стаціонарних тимчасових споруд:

1. Тимчасова споруда за адресою: Старомиколаївське шосе, 14-Б

