



Комплексна схема розміщення стаціонарних та пересувних тимчасових споруд
для провадження підприємницької діяльності в межах с. Сичавка,
Південнівської ОТГ, Одеської обл.


Додаток до проекту рішення
Виконавчого комітету
Південнівської міської ради

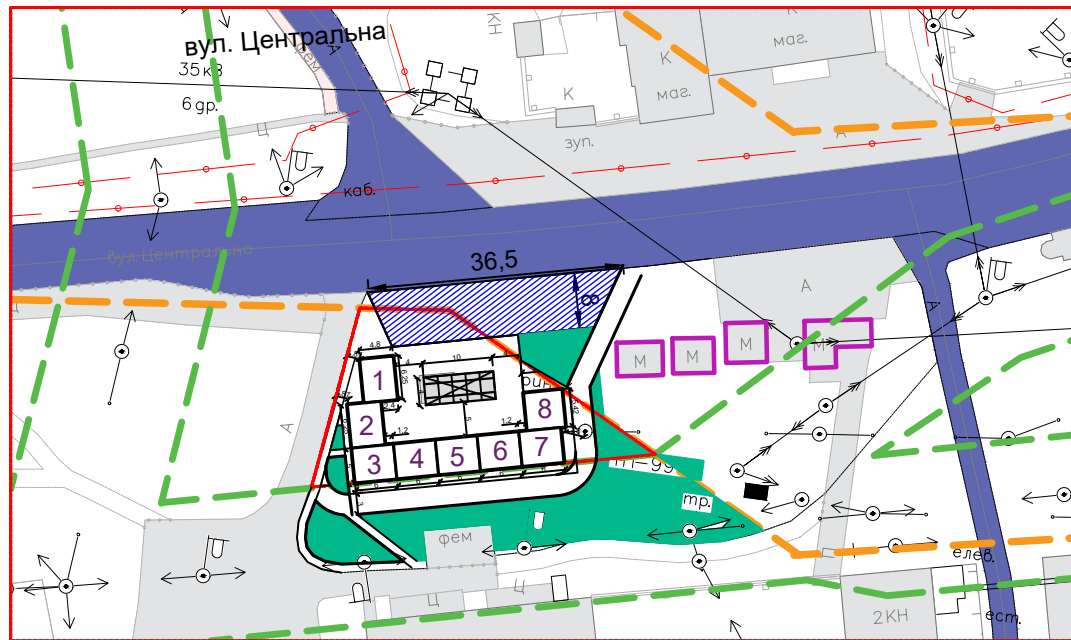

Фрагмент 1. Тимчасові споруди по вул. Центральна

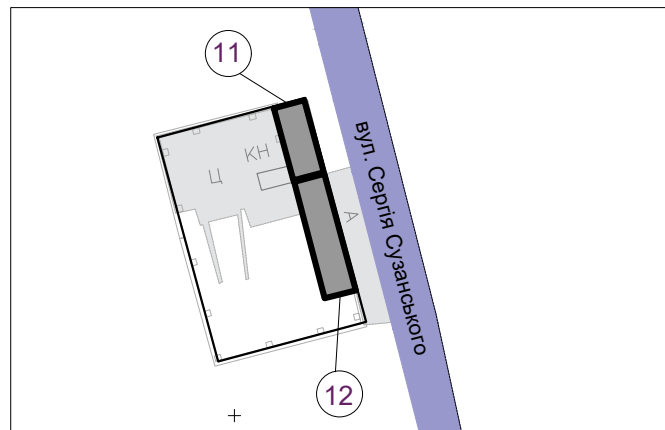

Фрагмент 2. Тимчасові споруди по вул.Сергія Сузанського

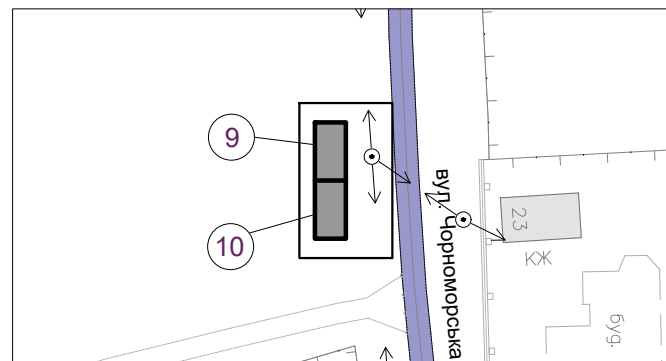


Фрагмент 3. Тимчасові споруди по вул.Чорноморська



Фрагмент 4. Тимчасові споруди по 7 проектному провулку

Начальник Управління архітектури
та містобудування ПМР

Сергій ОРИШАКА

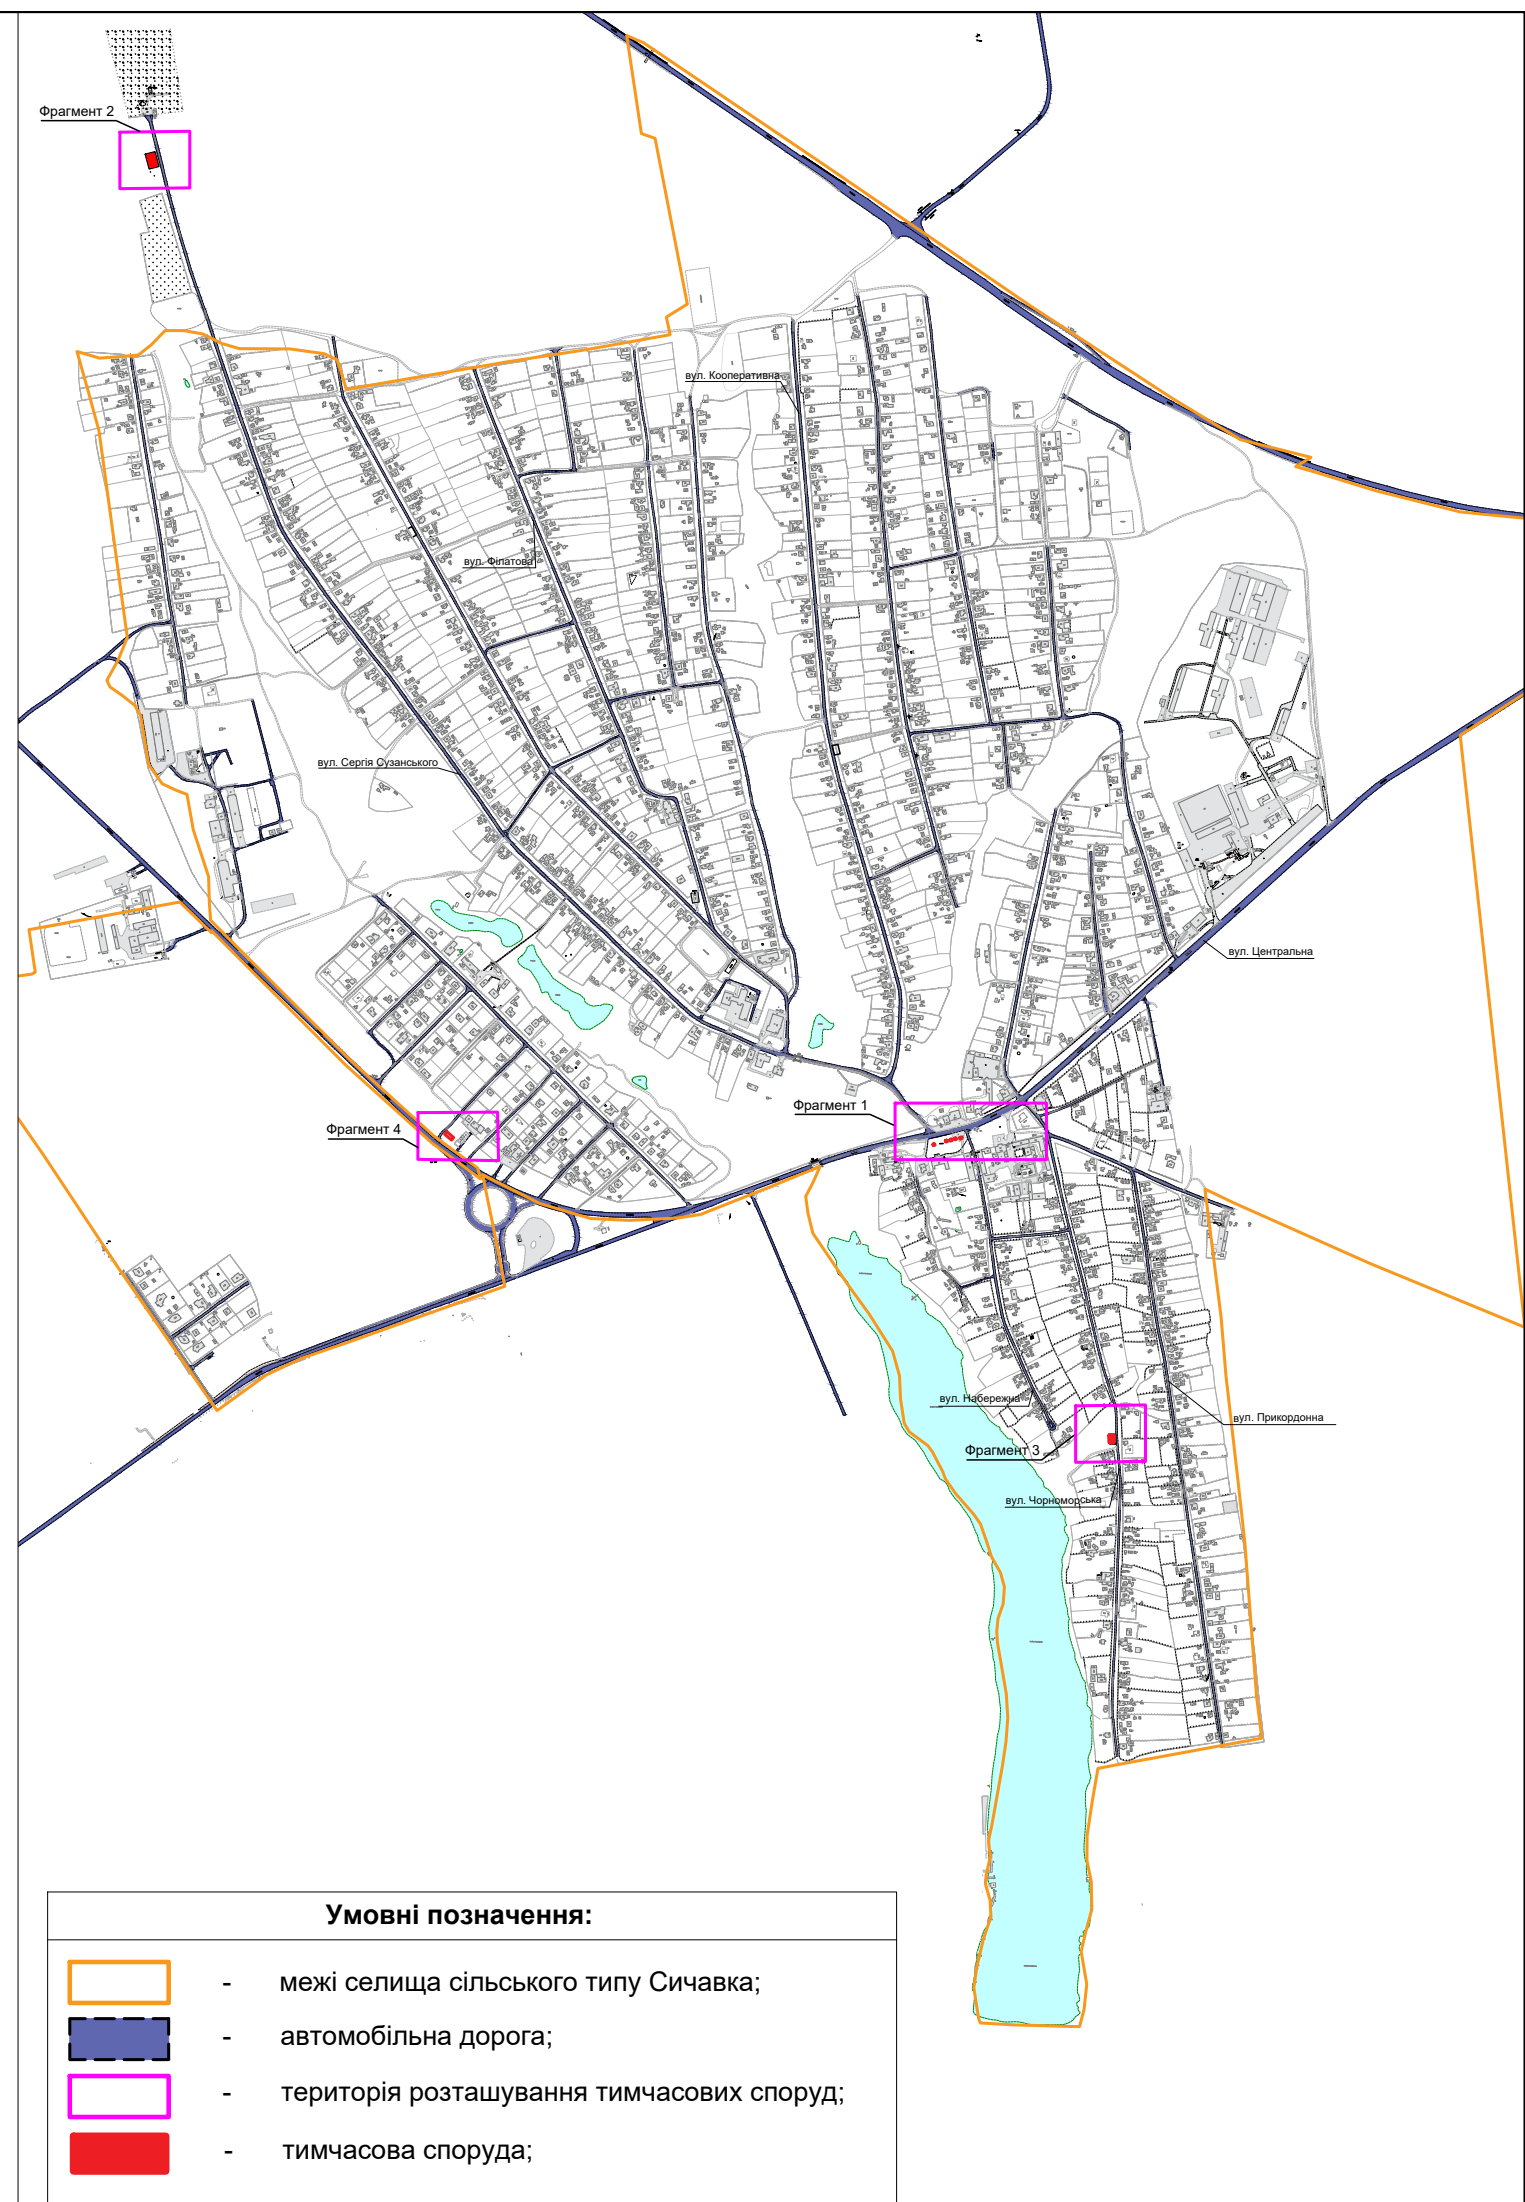

Умовні позначення:

-  - межі селища сільського типу Сичавка;
-  - автомобільна дорога;
-  - територія розташування тимчасових споруд;
-  - тимчасова споруда;