




Комплексна схема розміщення стаціонарних та пересувних тимчасових споруд
для провадження підприємницької діяльності в межах с. Сичавка,
Південнівської ОТГ, Одеської обл.

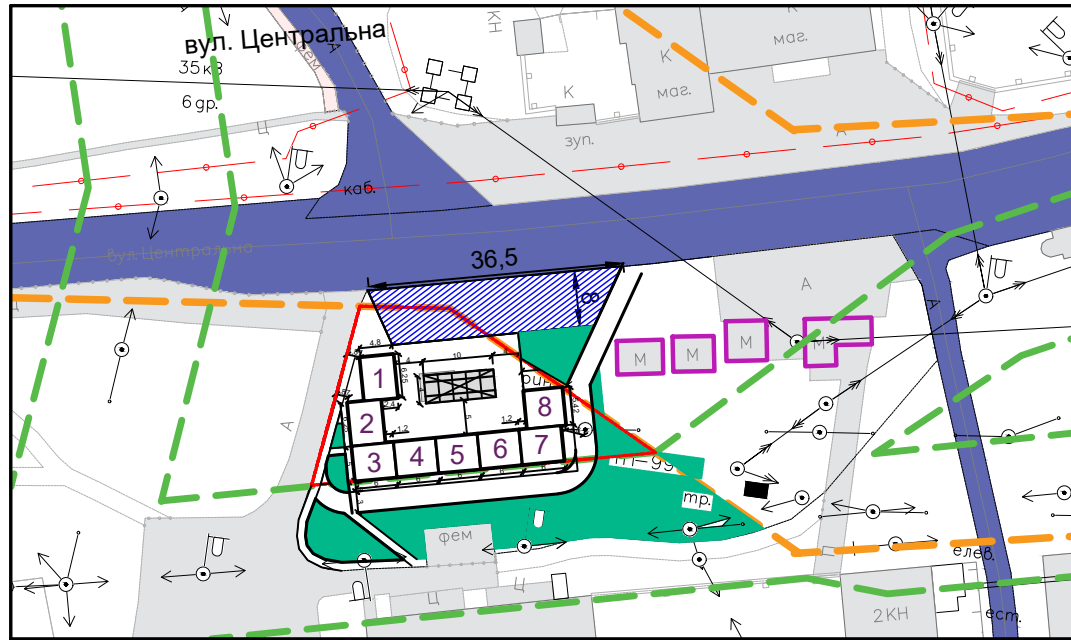

Фрагмент 1. Тимчасові споруди по вул. Центральна

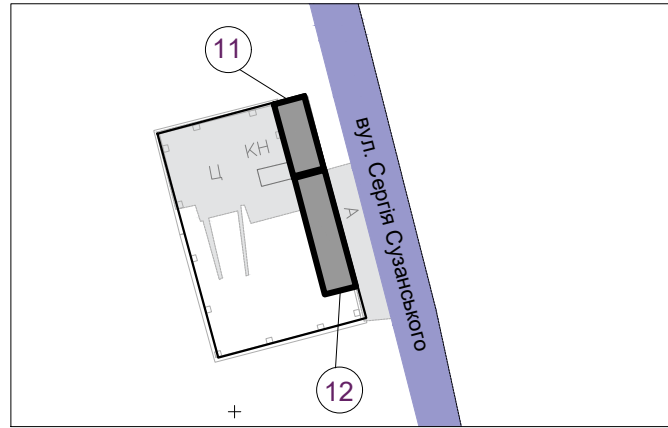


Фрагмент 2. Тимчасові споруди по вул.Сергія Сузанського

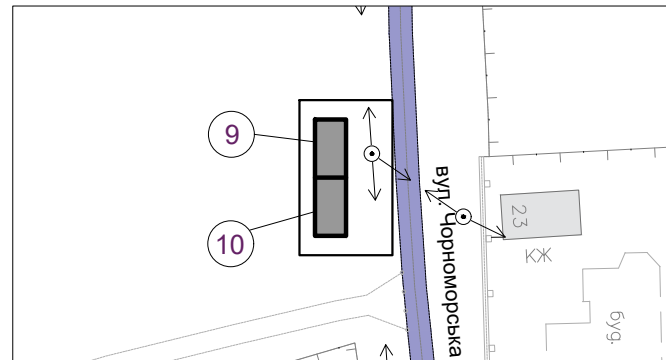





Фрагмент 3. Тимчасові споруди по вул.Чорноморська

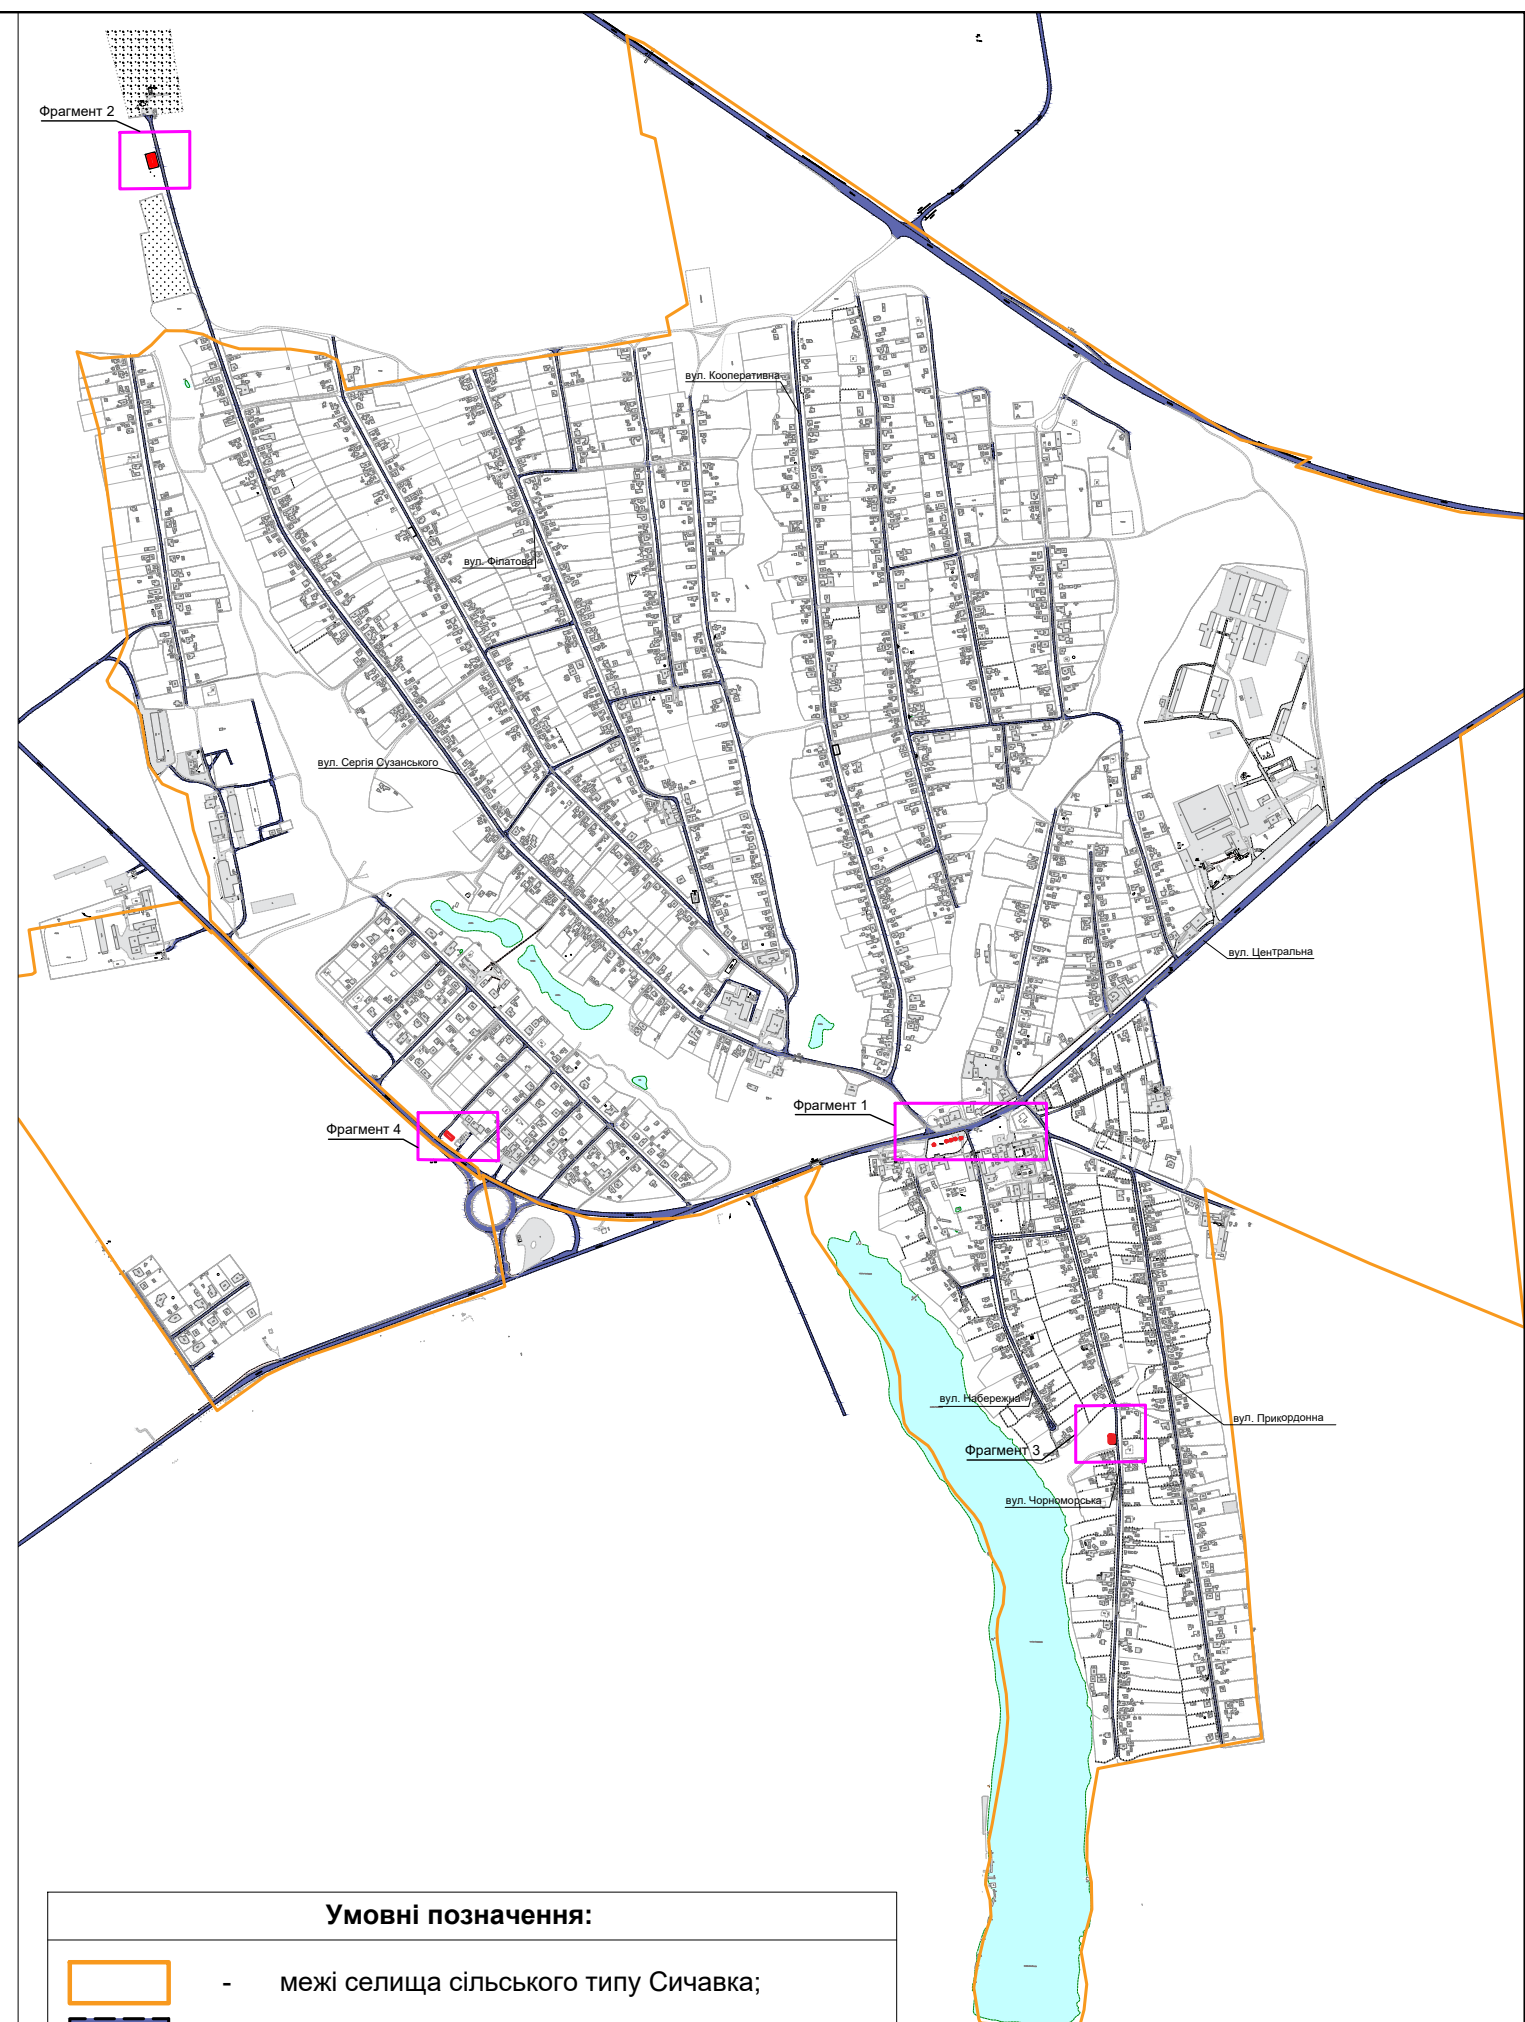

Фрагмент 4. Тимчасові споруди по 7 проєктному провулку



Умовні позначення:

-  - межі селища сільського типу Сичавка;
-  - автомобільна дорога;
-  - територія розташування тимчасових споруд;
-  - тимчасова споруда;