


Схема
розташування контейнерного майданчика для змішаних побутових
відходів на території КП "Южненський комунальний ринок"
за адресою: Одеська область Одеський район, м. Південне,
вул. Хіміків, 19-А

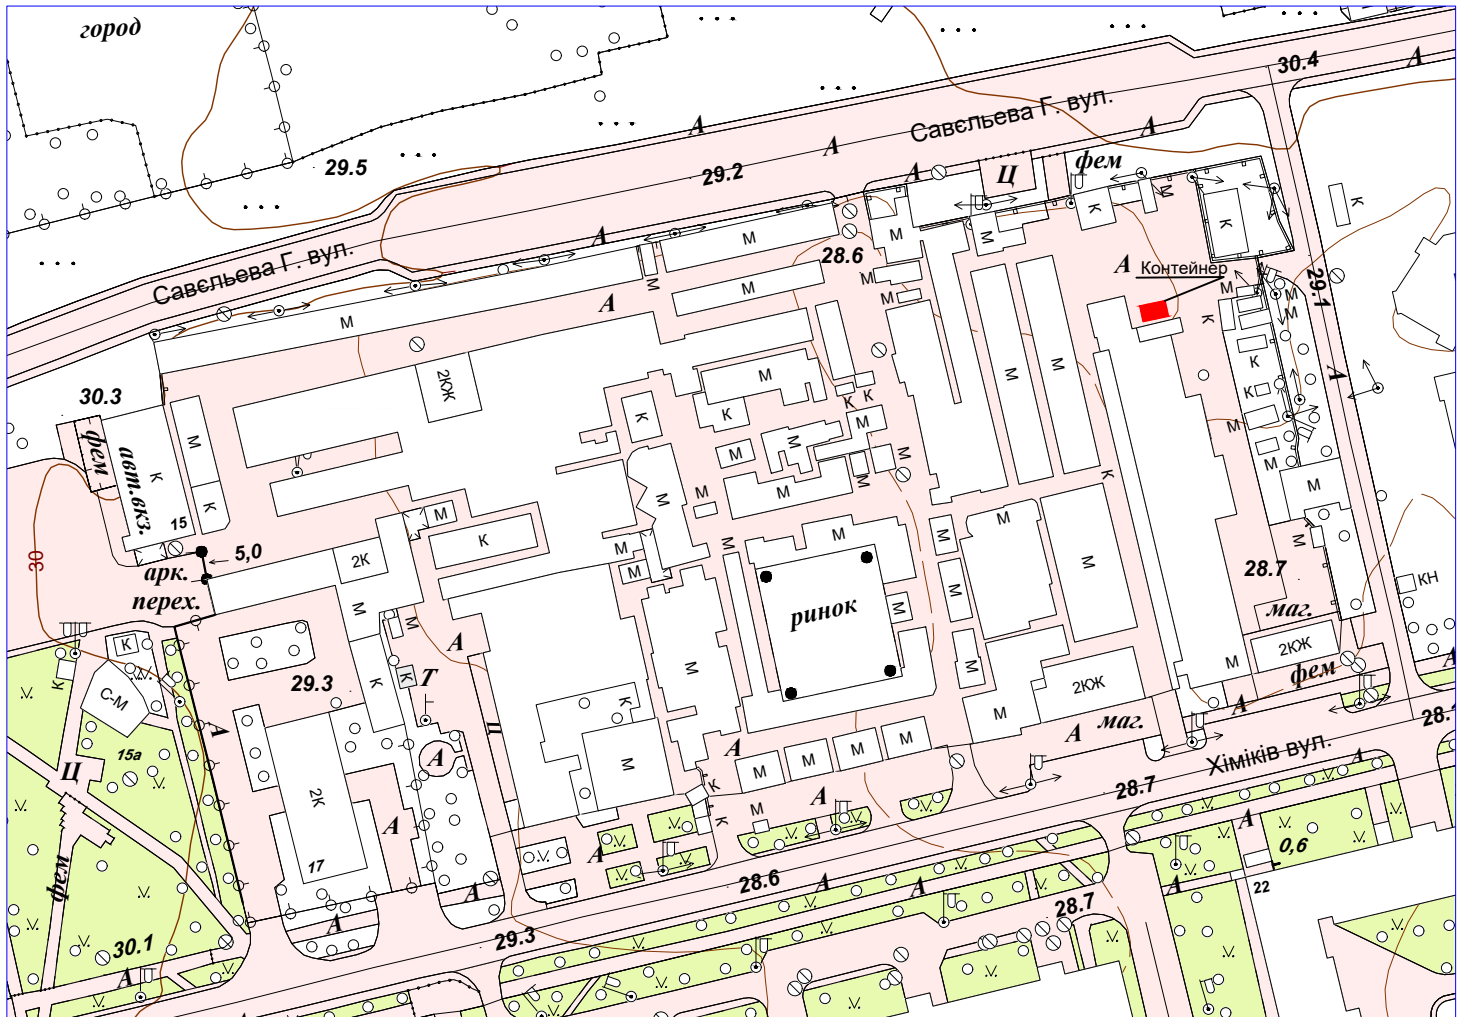

Керуючий справами виконавчого комітету

Владислав Терещенко