


Схема розміщення тимчасових споруд для провадження підприємницької діяльності в І мікрорайоні м. Південне Одеської обл.

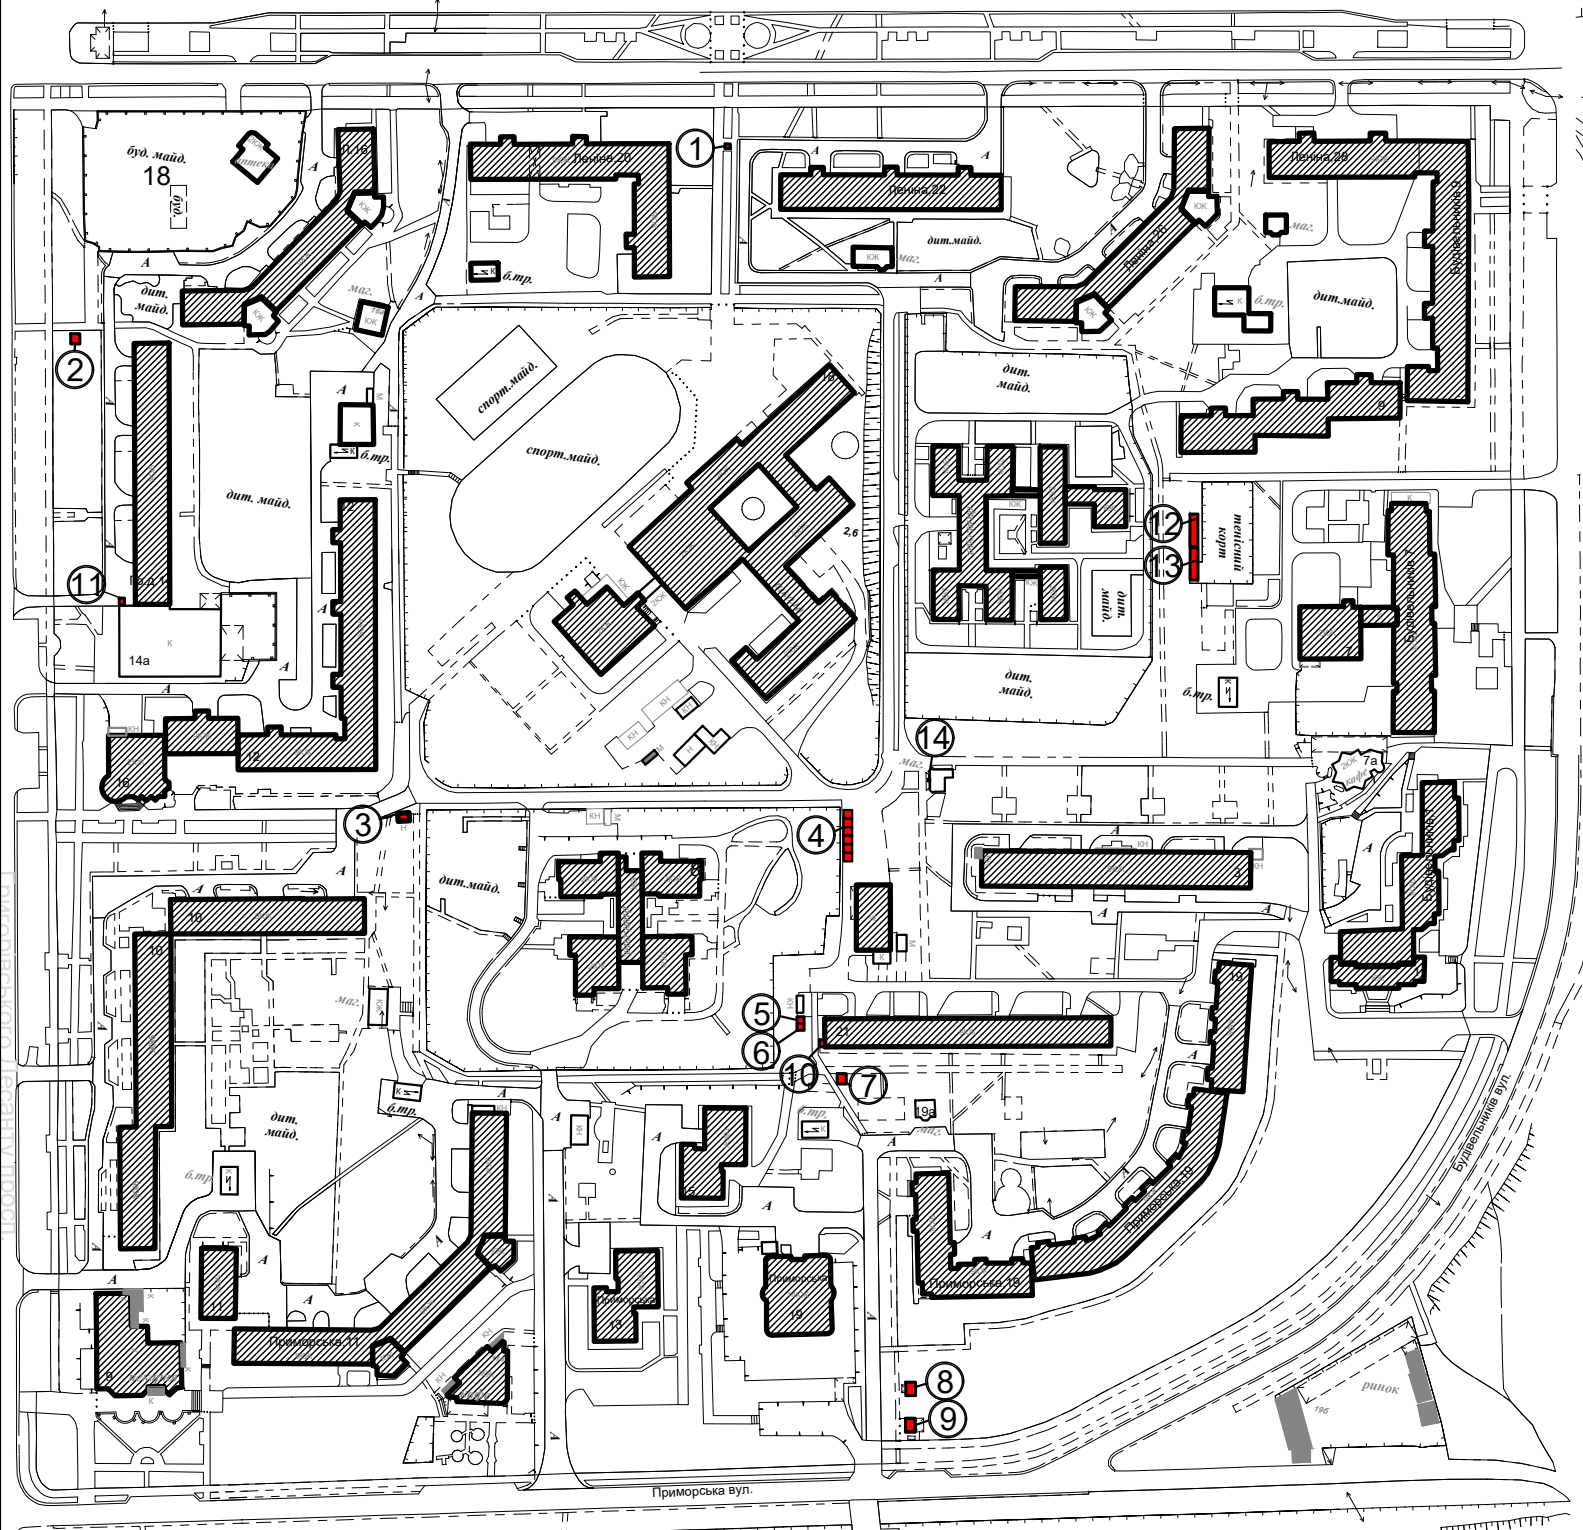

Експлікація пересувних та стаціонарних тимчасових споруд

- | | |
|----------------------------|---|
| 1. Тимчасова споруда | 8. Тимчасова споруда |
| 2. Тимчасова споруда | 9. Тимчасова споруда |
| 3. Тимчасова споруда | 10. Пересувна тимчасова споруда(1м ²) |
| 4. Група тимчасових споруд | 11. Пересувна тимчасова споруда(1м ²) |
| 5. Тимчасова споруда | 12. Тимчасова споруда |
| 6. Тимчасова споруда | 13. Тимчасова споруда |
| 7. Тимчасова споруда | 14. Тимчасова споруда |