


Комплексна схема розміщення пересувних та стаціонарних тимчасових споруд в межах
міжквартального громадсько-торгівельного центру м. Південне Одеської області

вул. Г.Савельєва

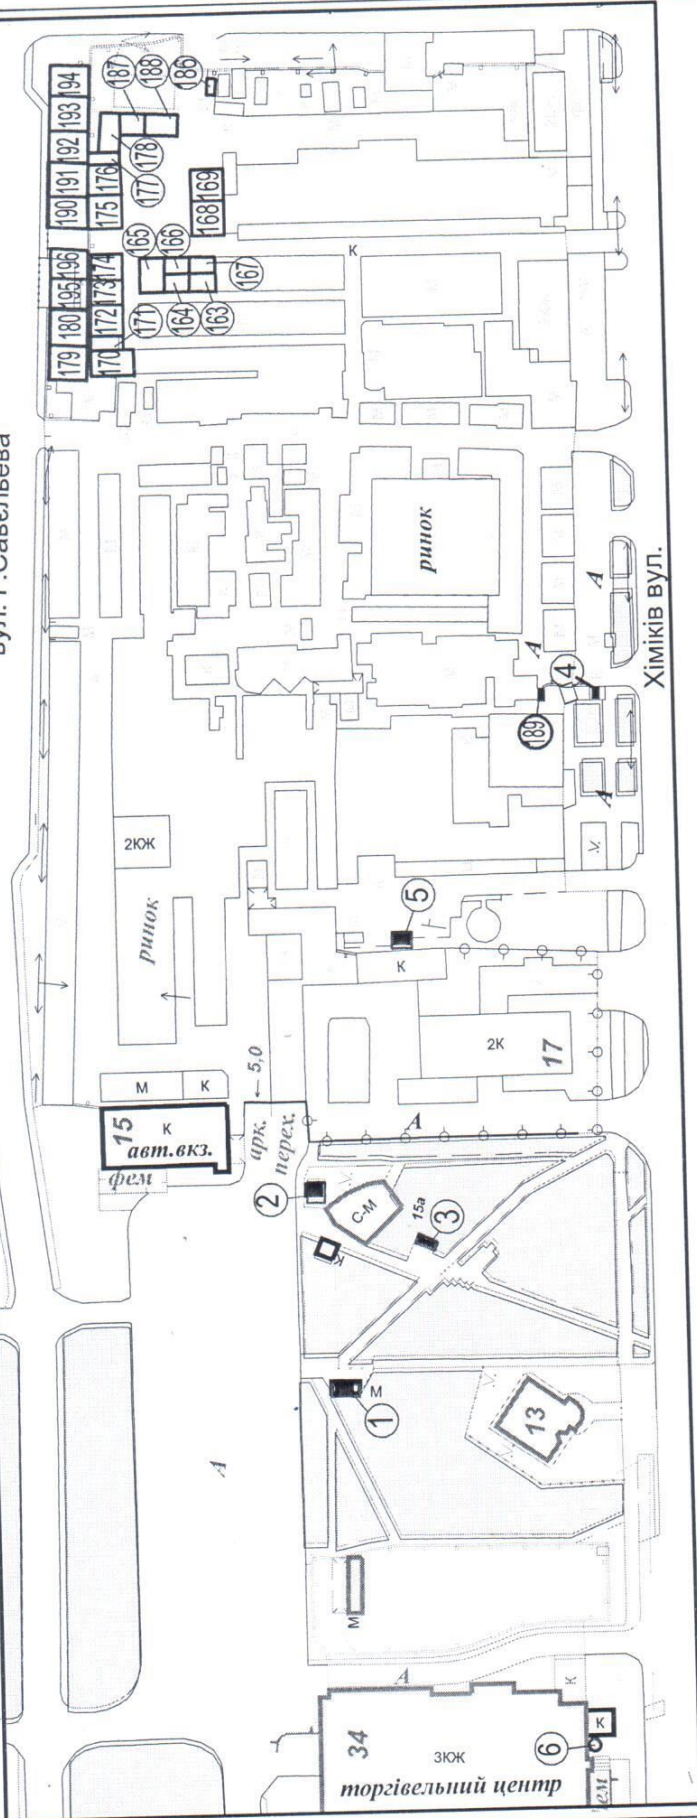

Експлікація :

- 1 - Тимчасова споруда
- 2 - Тимчасова споруда
- 3 - Тимчасова споруда
- 4 - Тимчасова споруда
- 5 - Тимчасова споруда
- 6 - Пересувна тимчасова споруда

- 163 - ТС КП "ЮКР"
- 164 - ТС КП "ЮКР"
- 165 - ТС КП "ЮКР"
- 166 - ТС КП "ЮКР"
- 167 - ТС КП "ЮКР"
- 168 - ТС КП "ЮКР"
- 169 - ТС КП "ЮКР"
- 170 - ТС КП "ЮКР"
- 171 - ТС КП "ЮКР"
- 172 - ТС КП "ЮКР"

- 173 - ТС КП "ЮКР"
- 174 - ТС КП "ЮКР"
- 175 - ТС КП "ЮКР"
- 176 - ТС КП "ЮКР"
- 177 - ТС КП "ЮКР"
- 178 - ТС КП "ЮКР"
- 179 - ТС КП "ЮКР"
- 180 - ТС КП "ЮКР"
- 186 - ТС КП "ЮКР"
- 187 - ТС КП "ЮКР"

- 188 - ТС КП "ЮКР"
- 189 - Тимчасова споруда
- 190 - Тимчасова споруда
- 191 - Тимчасова споруда
- 192 - Тимчасова споруда
- 193 - Тимчасова споруда
- 194 - Тимчасова споруда
- 195 - Тимчасова споруда
- 196 - Тимчасова споруда

Начальник Управління архітектури
та містобудування ПМР

Сергій ОРИШАКА