


Додаток до рішення
Виконавчого комітету
Південнівської міської ради
№3033 від 04.08.2026 року

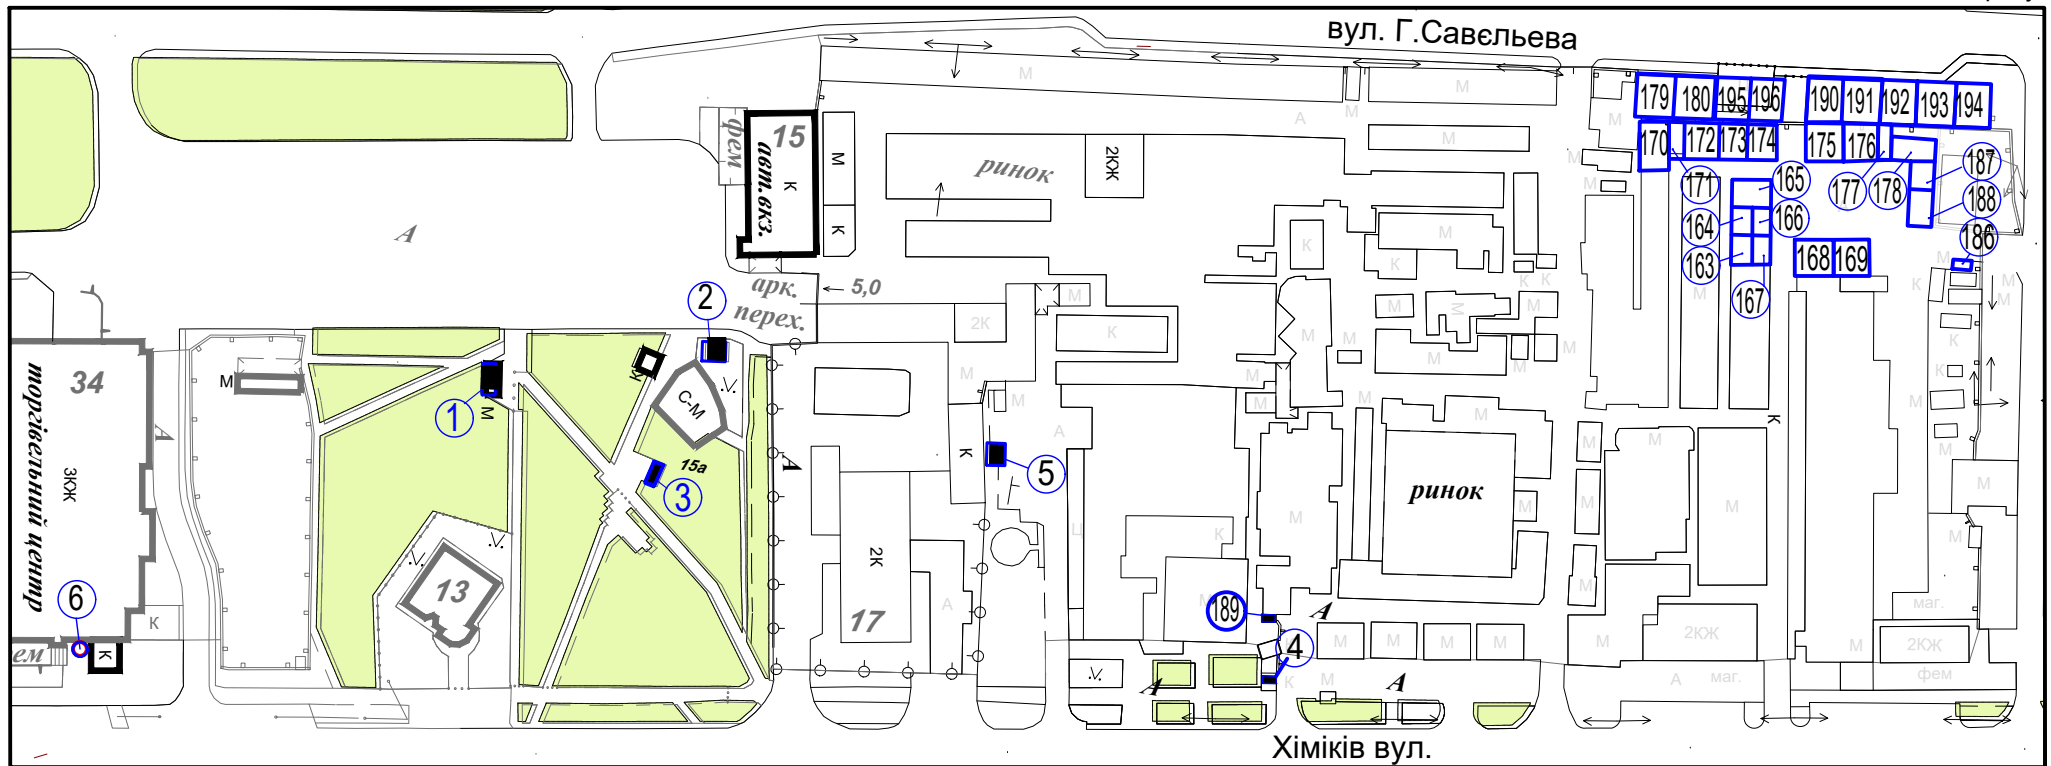

Експлікація :

1 - Тимчасова споруда	163 - ТС КП "ЮКР"	173 - ТС КП "ЮКР"	188 - ТС КП "ЮКР"
2 - Тимчасова споруда	164 - ТС КП "ЮКР"	174 - ТС КП "ЮКР"	189 - Тимчасова споруда
3 - Тимчасова споруда	165 - ТС КП "ЮКР"	175 - ТС КП "ЮКР"	190 - Тимчасова споруда
4 - Тимчасова споруда	166 - ТС КП "ЮКР"	176 - ТС КП "ЮКР"	191 - Тимчасова споруда
5 - Тимчасова споруда	167 - ТС КП "ЮКР"	177 - ТС КП "ЮКР"	192 - Тимчасова споруда
6 - Пересувна тимчасова споруда	168 - ТС КП "ЮКР"	178 - ТС КП "ЮКР"	193 - Тимчасова споруда
	169 - ТС КП "ЮКР"	179 - ТС КП "ЮКР"	194 - Тимчасова споруда
	170 - ТС КП "ЮКР"	180 - ТС КП "ЮКР"	195 - Тимчасова споруда
	171 - ТС КП "ЮКР"	186 - ТС КП "ЮКР"	196 - Тимчасова споруда
	172 - ТС КП "ЮКР"	187 - ТС КП "ЮКР"	

Керуючий справами виконавчого комітету

Владислав Терещенко