


Схема розміщення тимчасових споруд для провадження підприємницької діяльності в межах мікрорайону
№1.4 м.Південне Одеської обл.

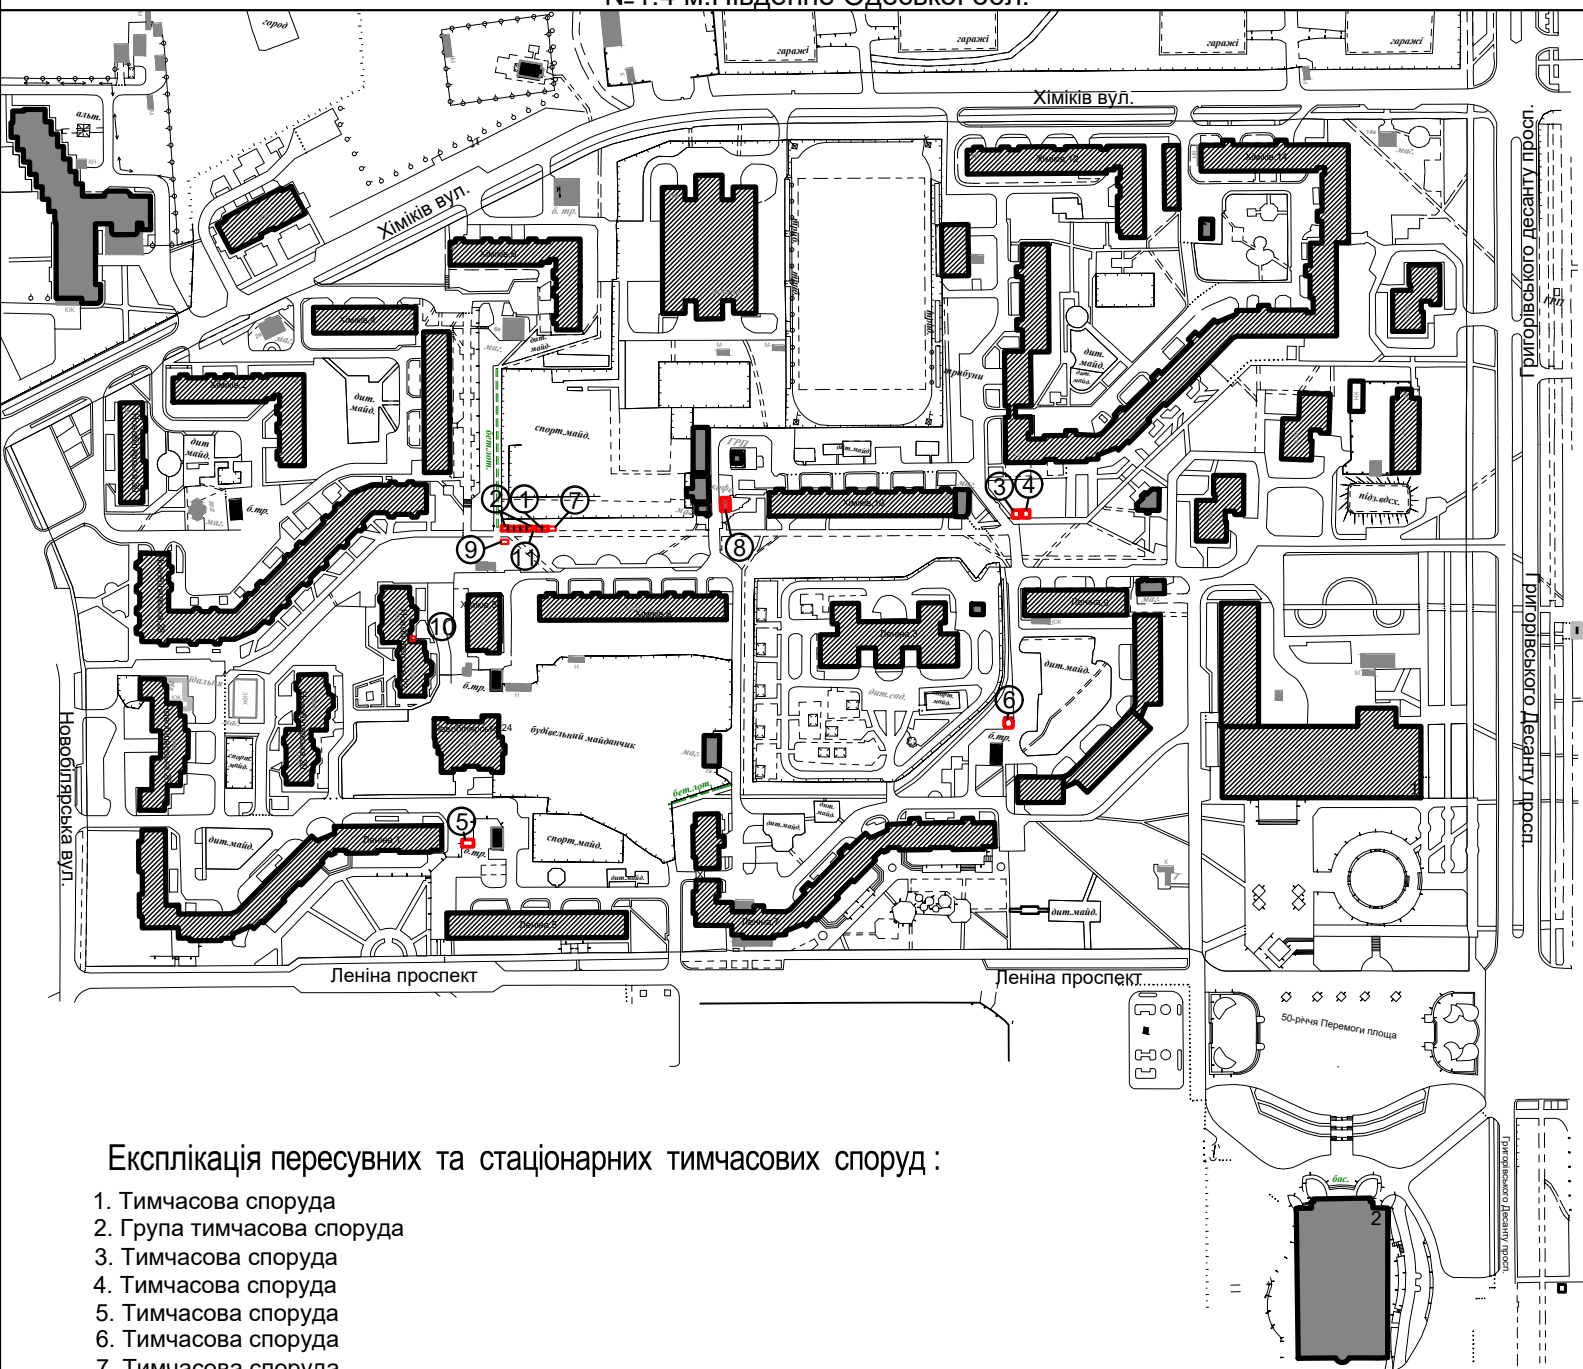

Експлікація пересувних та стаціонарних тимчасових споруд :

1. Тимчасова споруда
2. Група тимчасова споруда
3. Тимчасова споруда
4. Тимчасова споруда
5. Тимчасова споруда
6. Тимчасова споруда
7. Тимчасова споруда
8. Тимчасова споруда
9. Тимчасова споруда
10. Пересувна тимчасова споруда
11. Тимчасова споруда