



Комплексна схема розміщення стаціонарних та пересувних тимчасових споруд
для провадження підприємницької діяльності в межах с. Сичавка,
Південнівської ОТГ, Одеської обл.


Додаток до проєкту рішення
Південнівської міської ради
від _____ № _____

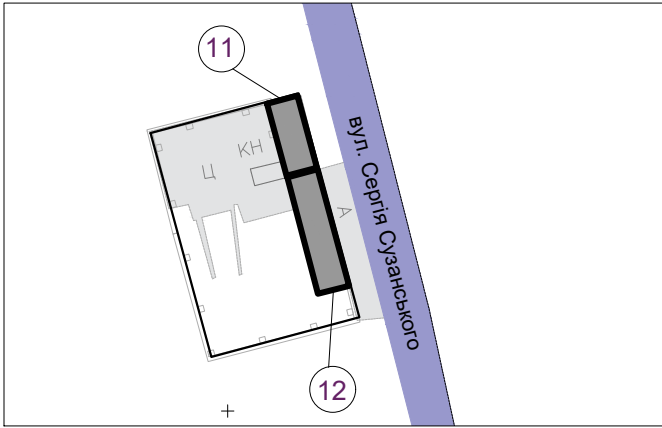

Фрагмент 1. Тимчасові споруди по вул.Сергія Сузанського

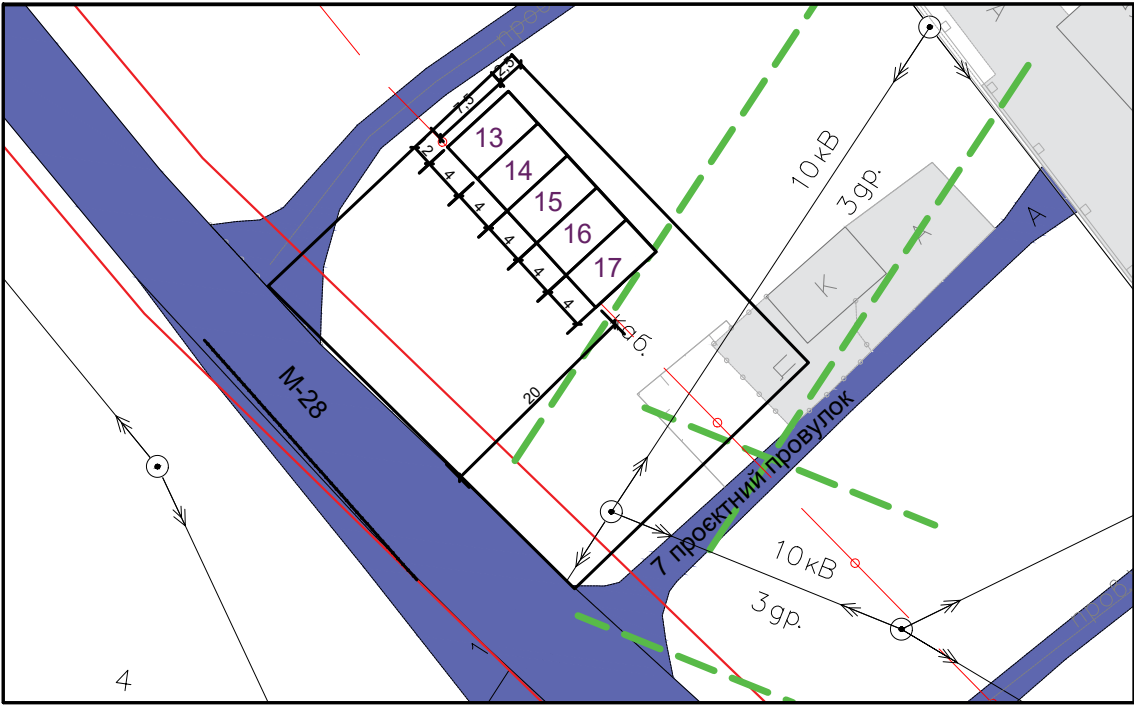

Фрагмент 2. Тимчасові споруди по 7 проєктному провулку

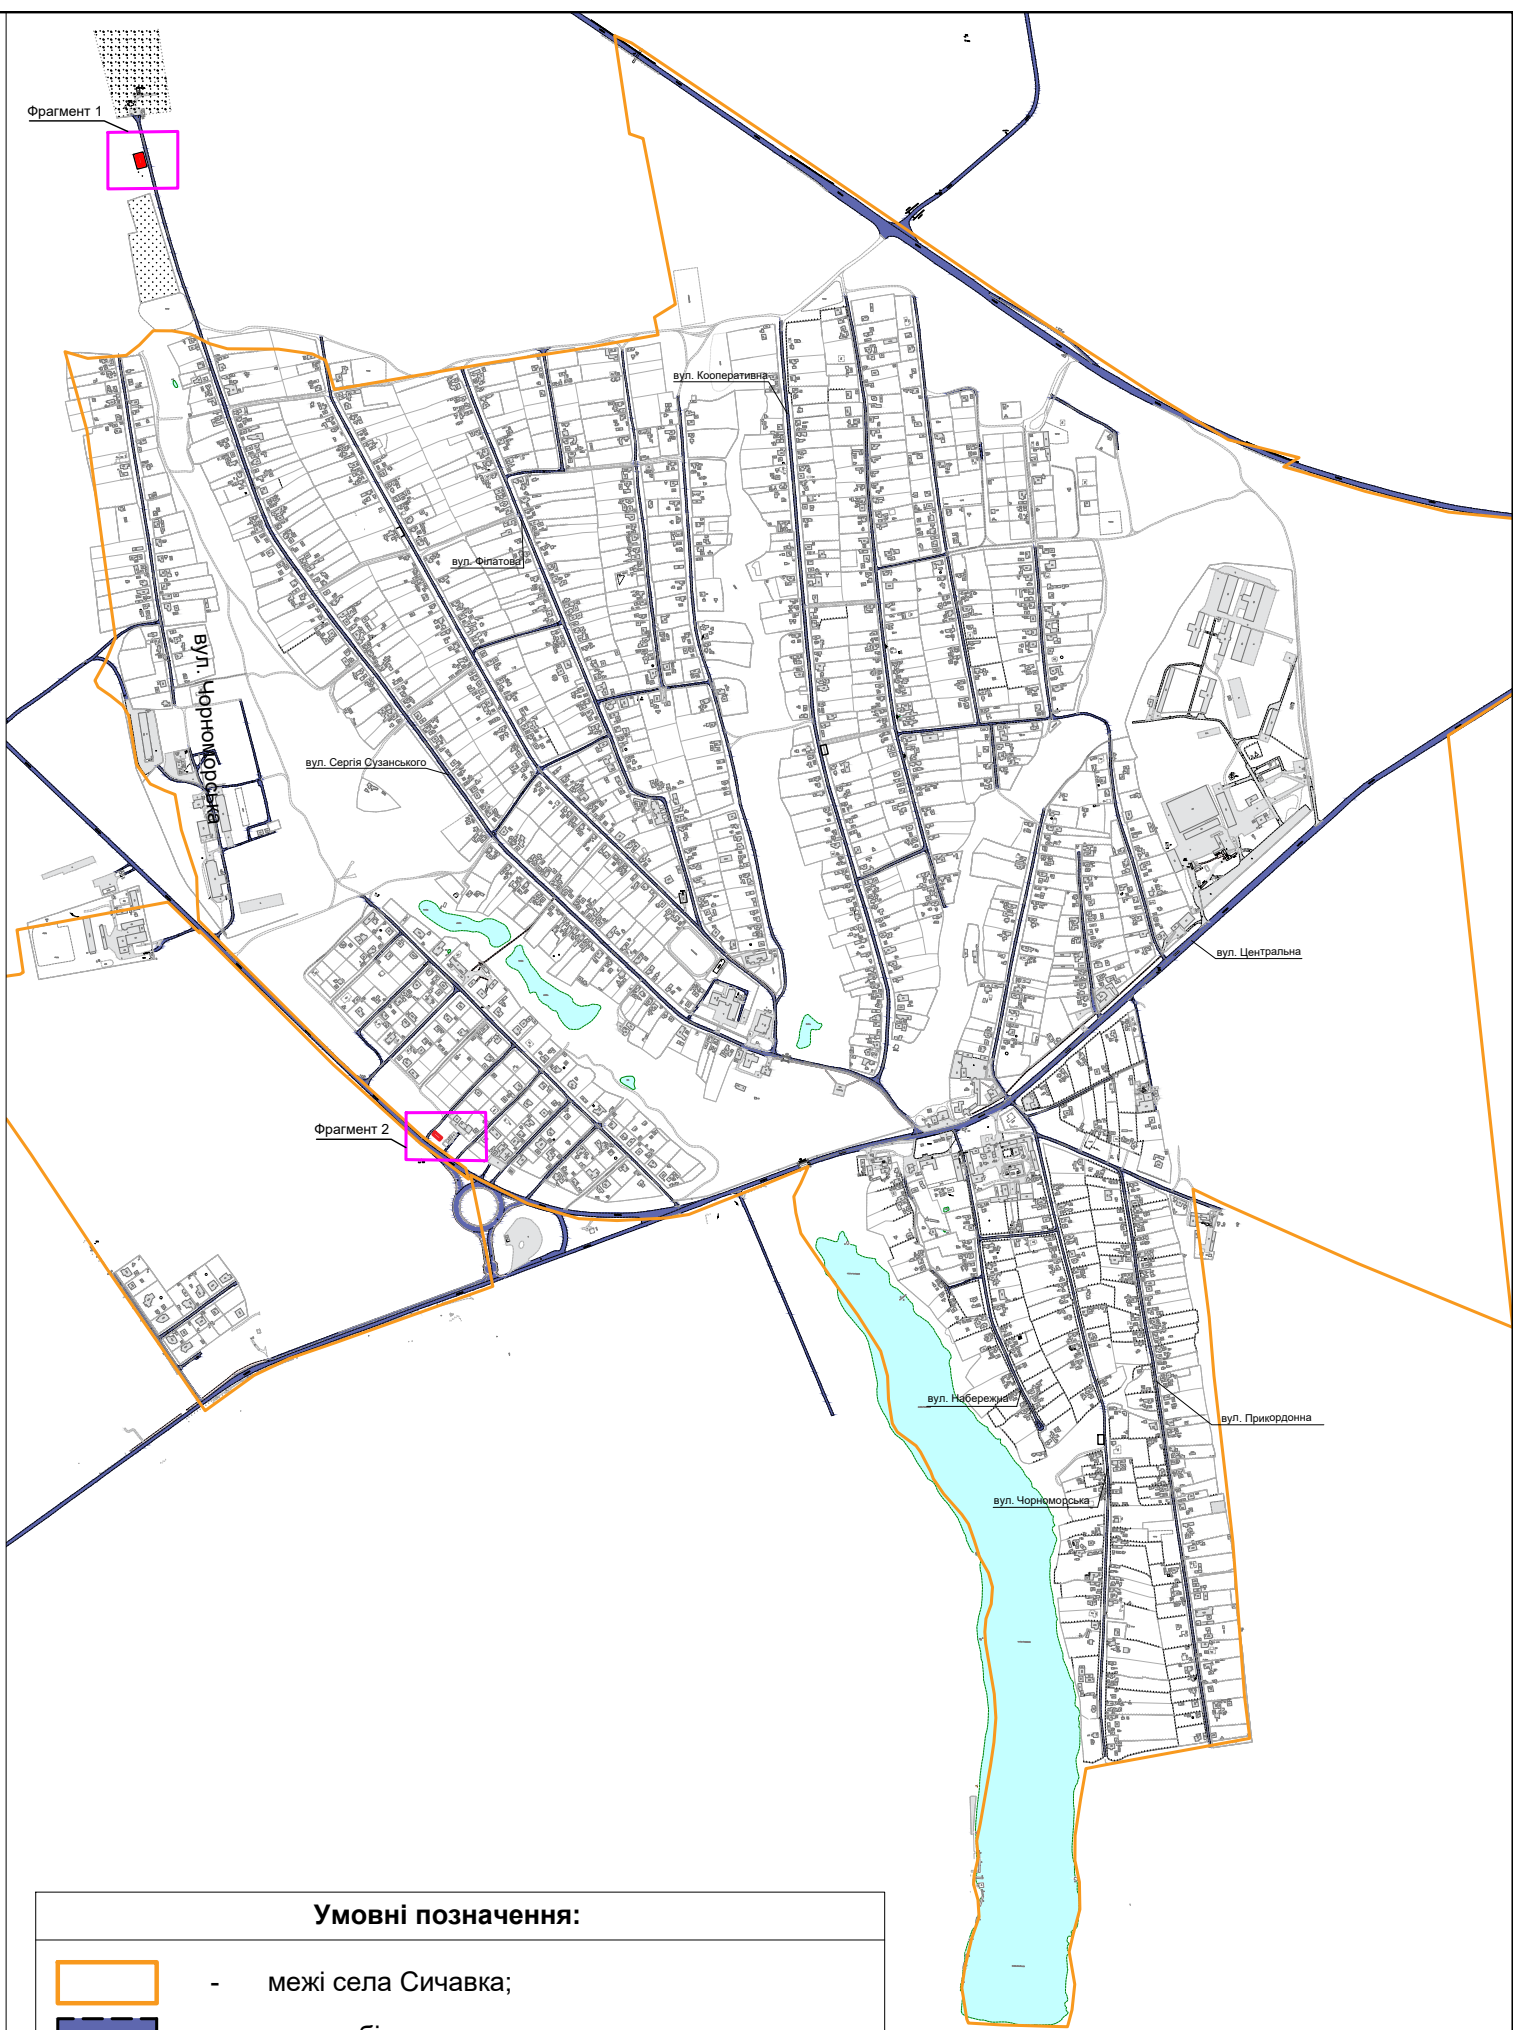

Умовні позначення:

-  - межі села Сичавка;
-  - автомобільна дорога;
-  - територія розташування тимчасових споруд;
-  - тимчасова споруда;